

**UCHWAŁA NR XVIII/153/19  
RADY MIASTA KOŚCIERZYNA**

z dnia 27 listopada 2019 r.

**w sprawie wyrażenia zgody na obciążenie służebnością przesyłu działki ozn. nr geodez. 72/30, położonej w obrębie geodezyjnym 02 miasta Kościerzyna**

Na podstawie art. 18 ust. 2 pkt. 9 lit. a ustawy z dnia 8 marca 1990 roku o samorządzie gminnym (tekst jednolity Dz. U. z 2019 r., poz. 506 z późn. zm.), art. 13 ust. 1 ustawy z dnia 21 sierpnia 1997 r. o gospodarce nieruchomościami (tekst jednolity: Dz. U. z 2018 r., poz. 2204 z późn. zm.) oraz art. 305<sup>1</sup> ustawy z dnia 23 kwietnia 1964 r. Kodeks cywilny (tekst jednolity: Dz. U. z 2019 r., poz. 1145)

**Rada Miasta Kościerzyna na wniosek Burmistrza Miasta Kościerzyna uchwala, co następuje:**

§ 1. Wyraża się zgodę na obciążenie służebnością przesyłu działki ozn. nr geodez. 72/30 zapisanej w księdze wieczystej GD1E/00004627/0 położonej w obrębie geodezyjnym 02 miasta Kościerzyna, w rejonie ulicy Małej Kolejowej, stanowiącej własność Gminy Miejskiej Kościerzyna na rzecz ENERGIA OPERATOR S. A. w celu budowy przyłącza kablowego - energetycznego nn 0,4 kV oraz na korzystaniu z w/w działki w zakresie zgodnym z przeznaczeniem tego urządzenia, przedstawionej na załączniku graficznym.

§ 2. Wykonanie uchwały powierza się Burmistrzowi Miasta Kościerzyna.

§ 3. Uchwała wchodzi w życie z dniem podjęcia.

Przewodniczący Rady Miasta  
Kościerzyna


**Helena Kaszubowska-Nitz**

Województwo: pomorskie  
Powiat : Kościerzyna  
Miasto : Kościerzyna  
Obręb : 2  
Dz. nr : 72/30

MAPA DO CELÓW PROJEKTYWNYCH  
skala 1:500

Województwo	pomorskie	GEO-SERVIS Usługi Geodezyjne mgr inż. Dariusz Brzezicki 83-328 Stężyca, ul. Jana III Sobieskiego 7 tel. 603-239-553, 684-33-86 NIP 591-137-92-31; REGON 191385180
Powiat	kościerski	
Miasto	Kościerzyna-M [220601_1]	
Obręb	02 Dwa [0002]	
Dz. nr	72/26, 72/20	
Nr ark. m. zas.	6.216.20.25.4	Wykonał: mgr inż. Dariusz Brzezicki geodeta uprawniony upr. nr 18141
Nr zam.	146/2019	
Id. zgłoszenia	6640.16.33.2019	
Osnowa pozioma: układ "PL-2000"		
Osnowa wysokościowa: układ "PL-KRDN86-NH"		
Mapa aktualna na dzień 10-07-2019 r.		


**UWAGA !!!**  
Nie wyklucza się istnienia innych, nie wykazanych na niniejszej mapie urządzeń podziemnych, które nie były zgłoszone do inwentaryzacji, lub o których brak jest informacji w Instytutach branżowych. Granice działek i użytków przedstawiono według stanu z ewidencji gruntów i budynków na dzień 10.07.2019 r. Nie wykonano ustaleń obciążenia służebności gruntowych!  
Mapę sporządził: 31.07.2019 r.

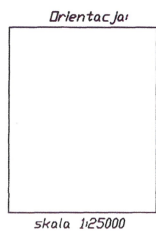

Teren służebności oznaczono kolorem szarym  
Powierzchnia służebności na dz. 72/30 wynosi 26 m<sup>2</sup>

Sporządził:  
inż. Karol Cyra  
*K. Cyra*  
geodeta

Kościerzyna 2019.10.24

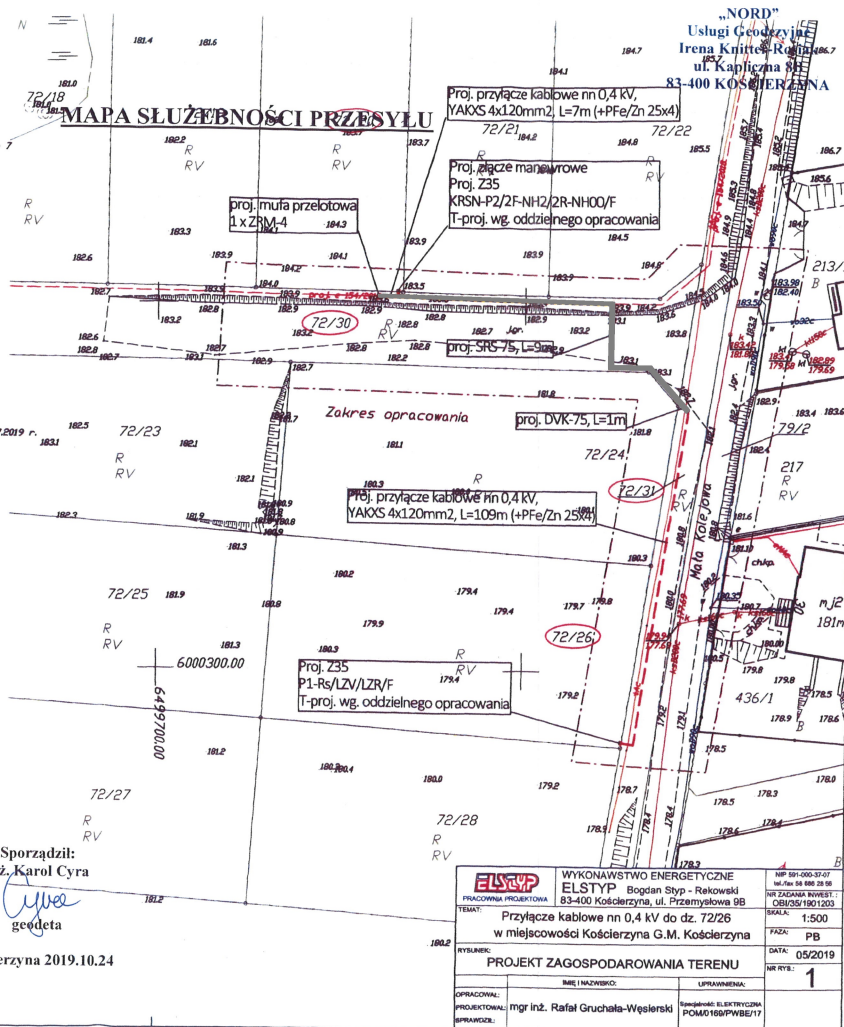

ELSTYP PRACOWNIA PROJEKTOWA	WYKONAWSTWO ENERGETYCZNE	NIP 591-000-37-07
	ELSTYP - Bogdan Słyp - Rekowski 83-400 Kościerzyna, ul. Przemysłowa 9B	REGON 14 882 28 95
TEMAT:	Przyłącze kablowe nn 0,4 kV do dz. 72/26 w miejscowości Kościerzyna G.M. Kościerzyna	INFORMACJA INWESTYCYJNA CIS/ISS/180/1003
RYTUŚ/INSTRUKCJA:	PROJEKT ZAGOSPODAROWANIA TERENU	SKALA: 1:500
OPRACOWAŁ:	mgr inż. Rafał Gruchala-Węsierski	FAZA: PB
PROJEKTOWAŁ:	mgr inż. Rafał Gruchala-Węsierski	DATA: 05/2019
SPRAWDZIŁ:	mgr inż. Rafał Gruchala-Węsierski	NR RYS.: 1

## Uzasadnienie

Do Burmistrza Miasta Kościerzyna wpłynął wniosek o ustanowienie służebności przesyłu w celu budowy przyłącza kablowego - energetycznego nn 0,4 kV na części działki ozn. nr geodez. 72/30, położonej w obrębie geodezyjnym 02 miasta Kościerzyna, w rejonie ul. Małej Kolejowej, stanowiącej własność Gminy Miejskiej Kościerzyna. Postanowieniem nr WIŚ.7012.90.1.2019 z dnia 26.07.2019 r. Burmistrza Miasta Kościerzyna uzgodniono trasę projektowanego przyłącza kablowego - energetycznego. Tym samym podjęcie niniejszej uchwały uznaje się za zasadne.