

Projekt

Druk nr....

**UCHWAŁA NR XXXVII/...../21
RADY MIASTA KOŚCIERZYNA**

z dnia 28 kwietnia 2021 r.

w sprawie wyrażenia zgody na obciążenie służebnością przesyłu działki ozn. nr geodez. 87/8, położonej w obrębie geodezyjnym 09 miasta Kościerzyna

Na podstawie art. 18 ust. 2 pkt. 9 lit. "a" ustawy z dnia 8 marca 1990 roku o samorządzie gminnym (tekst jednolity Dz. U. z 2020 r., poz. 713 z późn. zm.), art. 13 ust. 1 ustawy z dnia 21 sierpnia 1997 r. o gospodarce nieruchomościami (tekst jednolity: Dz. U. z 2020 r., poz. 1990 z późn. zm.) oraz art. 305¹ ustawy z dnia 23 kwietnia 1964 r. Kodeks cywilny (tekst jednolity: Dz. U. z 2020 r., poz. 1740 z późn. zm.)

Rada Miasta Kościerzyna na wniosek Burmistrza Miasta Kościerzyna uchwala, co następuje:

§ 1. Wyraża się zgodę na obciążenie służebnością przesyłu działki ozn. nr geodez. 87/8 zapisanej w księdze wieczystej GD1E/00009301/4, położonej w obrębie 09 miasta Kościerzyna, przy ulicy Skarszewskiej, stanowiącej własność Gminy Miejskiej Kościerzyna rzecz Polskiej Spółki Gazownictwa Sp. z o.o. dla umieszczonego przyłącza gazowego średniego ciśnienia dn 32PE polegającą na korzystaniu z w/w działki w zakresie zgodnym z przeznaczeniem tego urządzenia, przedstawionej na załączniku graficznym.

§ 2. Wykonanie uchwały powierza się Burmistrzowi Miasta Kościerzyna.



§ 3. Uchwała wchodzi w życie z dniem podjęcia.

Przewodniczący Rady Miasta
Kościerzyna

Helena Kaszubowska-Nitz

MAPA SŁUŻEBNOŚCI PRZESYŁU

Miasto: Kościerzyna
Obręb: 9
Dz. nr: 87/8

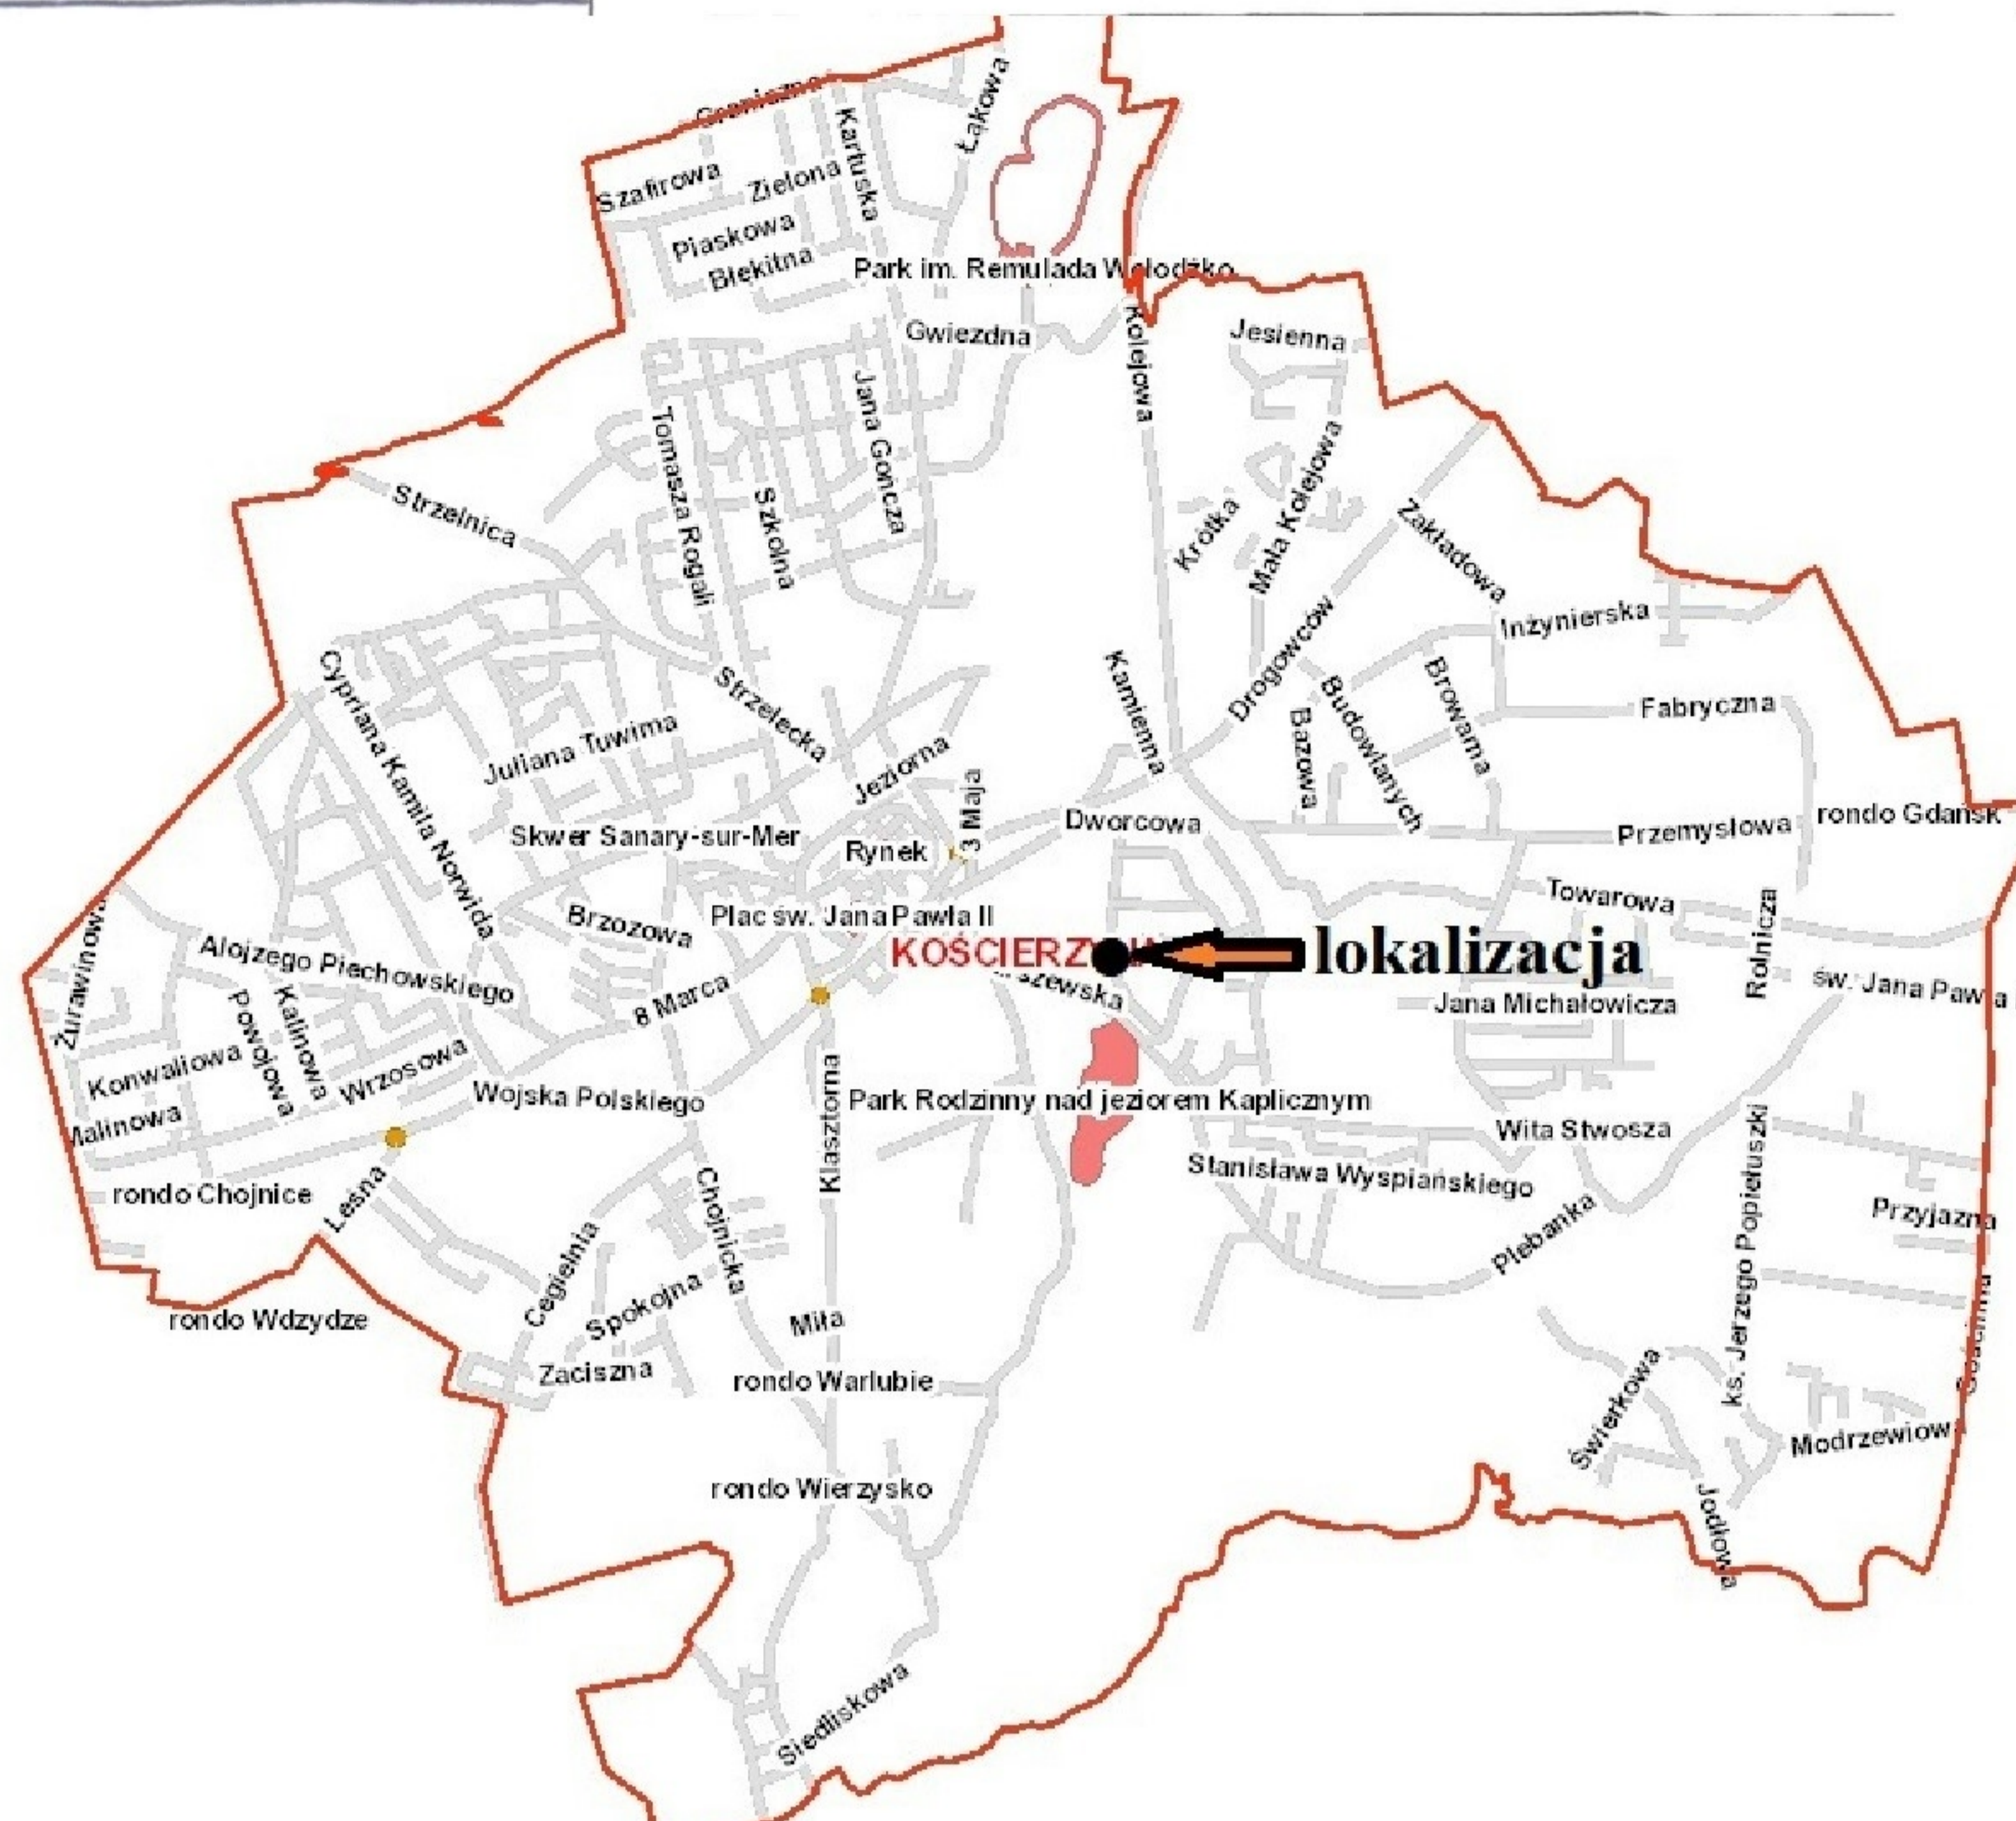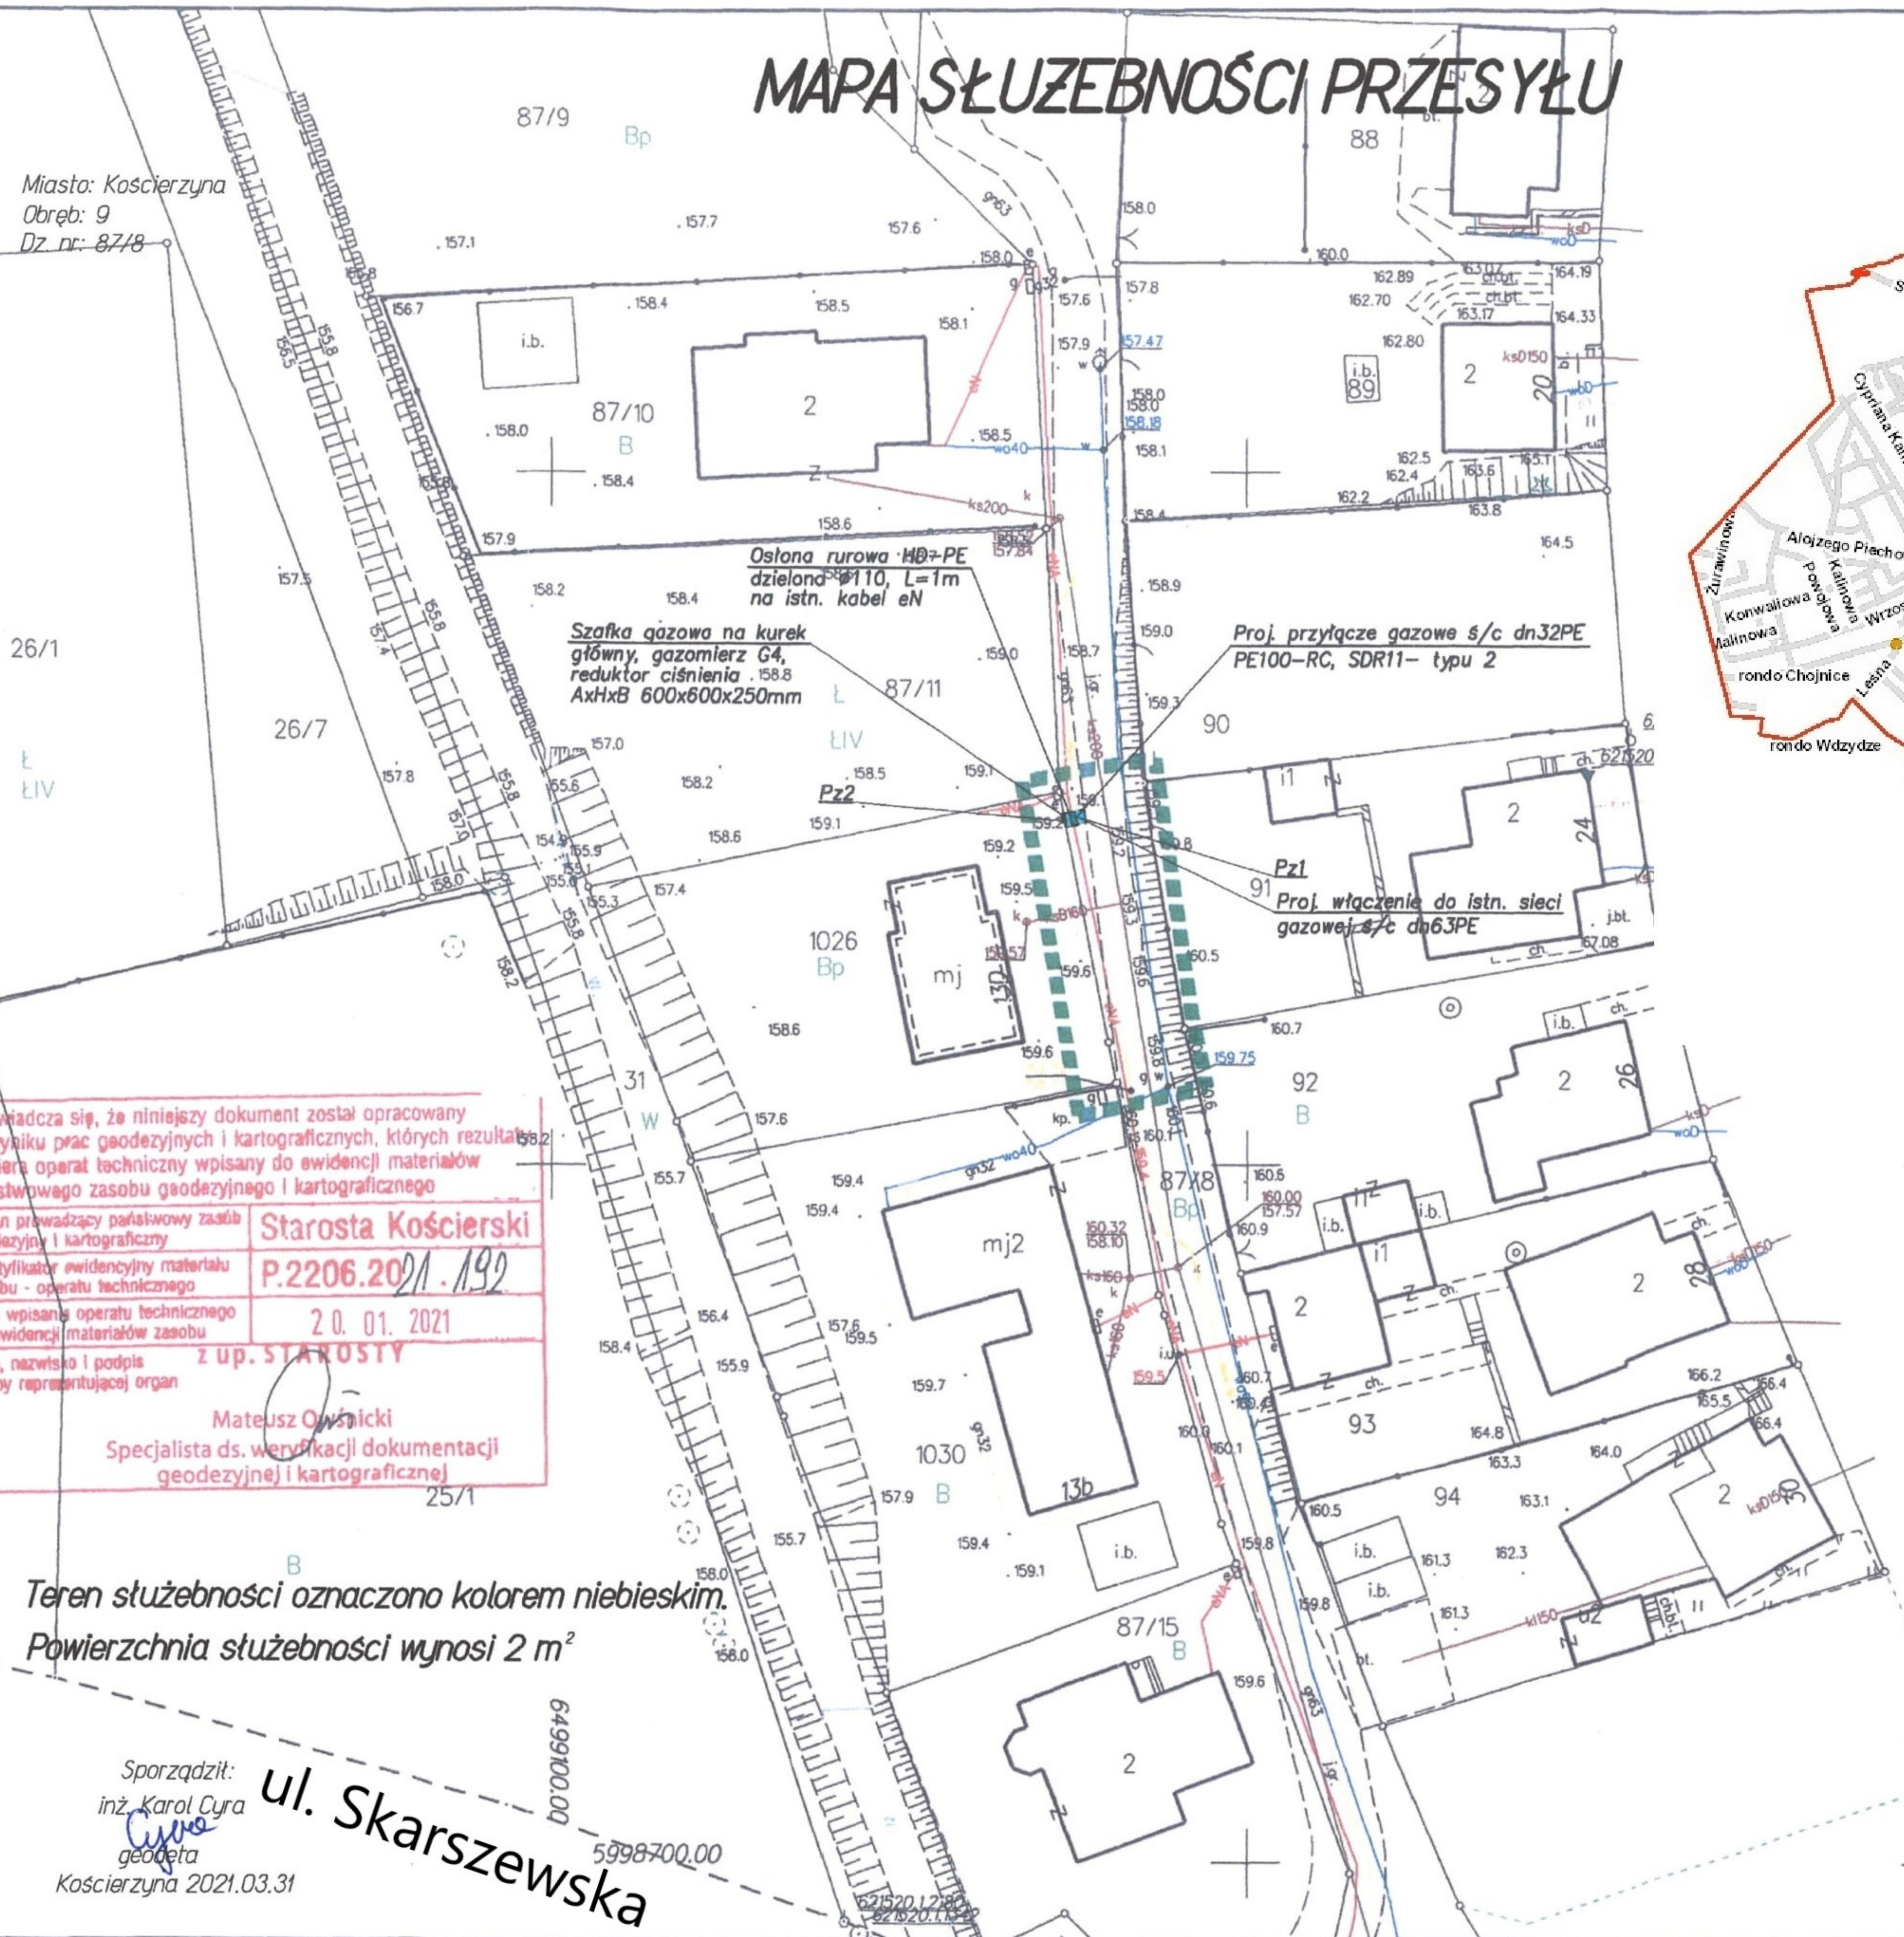

Oświadczam, że niniejszy dokument został opracowany w wyniku prac geodezyjnych i kartograficznych, których rezultatem jest niniejszy operat techniczny wpisany do ewidencji materiałów geodezyjnych i kartograficznych.

Organ prowadzący państwowy zasób geodezyjny i kartograficzny: **Starosta Kościerski**

Identyfikator ewidencyjny materiału geodezyjnego - operatu technicznego: **P.2206.2021.192**

Data wpisania operatu technicznego do ewidencji materiałów zasobu: **20.01.2021**

Imię, nazwisko i podpis osoby reprezentującej organ: **z up. STAROSTY**

Mateusz Owsnicki
Specjalista ds. weryfikacji dokumentacji geodezyjnej i kartograficznej

Teren służebności oznaczono kolorem niebieskim.
Powierzchnia służebności wynosi 2 m²

Sporządził:
inż. Karol Cyra
geodeta
Kościerzyna 2021.03.31

ul. Skarszewska

Za zgodność z oryginałem mapy do celów projektowych

mgr inż. Krzysztof Wójtowicz
upr. bud. do projektowania i kierowania robotami budowlanymi bez ogr.
w specjalności instalacyjnej w zakresie sieci, instalacji i urządzeń cieplnych wentylacyjnych, gazowych, wod-kan.
nr ewid.: POM/0035/POOS/09

LEGENDA:

- Proj. szafka gazowa
- Istn. sieć gazowa
- Proj. przyłącze gazowe

Stadium: Projekt Budowlany | Nasz znak: 20678 | Branża: Sanitarna

Temat: Przyłącze gazowe ś/c dn32PE do szafki gazowej na granicy działki
Adres: 83-400 Kościerzyna, ul. Skarszewska 13d
dz. nr 1026, 87/8 obręb 9 Kościerzyna
Inwestor: Polska Spółka Gazownictwa sp. z o.o.
33-100 Tamów, ul. Wojciecha Bandrowskiego 16

Jednostka projektowa: **eco** Rotmanka, 83-010 Straszyn
TECHNOLOGIE ul. Cisowa 6

Projekt: mgr inż. Krzysztof Wójtowicz upr. bud. POM/0035/POOS/09
Specjalność: instalacyjna
Opracował: mgr inż. Natalia Sokolowska

Podpis:

Nazwa rysunku: **PROJEKT ZAGOSPODAROWANIA TERENU - PRZYŁĄCZE GAZOWE**

Data: Styczeń 2021 | Skala: 1:500 | Nr rysunku: **G-01**

Uzasadnienie

Do Burmistrza Miasta Kościerzyna wpłynął wniosek Polskiej Spółki Gazownictwa Sp. z o.o. o ustanowienie służebności przesyłu dla przyłącza gazowego średniego ciśnienia dn 32PE na części działki ozn. nr geodez. 87/8, stanowiącej własność Gminy Miejskiej Kościerzyna, położonej w obrębie 09 miasta Kościerzyna, ul. Skarszewskiej. Postanowieniem nr WIŚ.7012.17.2021 z dnia 29 stycznia 2021 r. Burmistrza Miasta Kościerzyna uzgodniono trasę przyłącza.

Tym samym podjęcie niniejszej uchwały uznaje się za zasadne.