

**UCHWAŁA NR LIV/479/22**  
**RADY MIASTA KOŚCIERZYNA**

z dnia 1 czerwca 2022 r.

**w sprawie wyrażenia zgody na obciążenie służebnością przesyłu działki ozn. nr geodez. 57/42, położonej w obrębie geodezyjnym nr 10 miasta Kościerzyna oraz działek ozn. nr geodez. 159/47, 159/50 i 159/54, położonych w obrębie geodezyjnym nr 05 miasta Kościerzyna**

Na podstawie art. 18 ust. 2 pkt. 9 lit. a ustawy z dnia 8 marca 1990 roku o samorządzie gminnym (tekst jednolity Dz. U. z 2022 r., poz. 559 z późn. zm.), art. 13 ust. 1 ustawy z dnia 21 sierpnia 1997 r. o gospodarce nieruchomościami (tekst jednolity: Dz. U. z 2021 r., poz. 1899 z późn. zm) oraz art. 305<sup>1</sup> ustawy z dnia 23 kwietnia 1964 r. Kodeks cywilny (tekst jednolity: Dz. U. z 2020 r., poz. 1740 z późn. zm.)

**Rada Miasta Kościerzyna na wniosek Burmistrza Miasta Kościerzyna uchwala, co następuje:**

**§ 1.** Wyraża się zgodę na obciążenie służebnością przesyłu działek stanowiących własność Gminy Miejskiej Kościerzyna na rzecz ENERGA OPERATOR S. A., przedstawionych na załączniku graficznym:

- 1) ozn. nr geodez. 57/42 położonej w obrębie geodezyjnym nr 10 miasta Kościerzyna, zapisanej w księdze wieczystej GD1E/00002367/5, ulica ks. St. Czapiewskiego, w celu budowy linii kablowej niskiego napięcia 0,4 kV oraz na korzystaniu z w/w działki w zakresie zgodnym z przeznaczeniem tego urządzenia,
- 2) ozn. nr geodez. 159/47, 159/50 i 159/54 położonych w obrębie geodezyjnym nr 05 miasta Kościerzyna, zapisanych w księdze wieczystej GD1E/00018523/2, przy ulicy T. Rogali, w celu budowy linii kablowej średniego napięcia 15kV oraz na korzystaniu z w/w działek w zakresie zgodnym z przeznaczeniem tego urządzenia.

**§ 2.** Wykonanie uchwały powierza się Burmistrzowi Miasta Kościerzyna.


**§ 3.** Uchwała wchodzi w życie z dniem podjęcia.

Przewodniczący Rady Miasta  
Kościerzyna

**Helena Kaszubowska-Nitz**

"NORD"  
 Usługi geodezyjne  
 Irena Knitter - Rosiak  
 ul. Kapliczna 8B  
 83-400 Kościerzyna


# Mapa służebności przesyłu

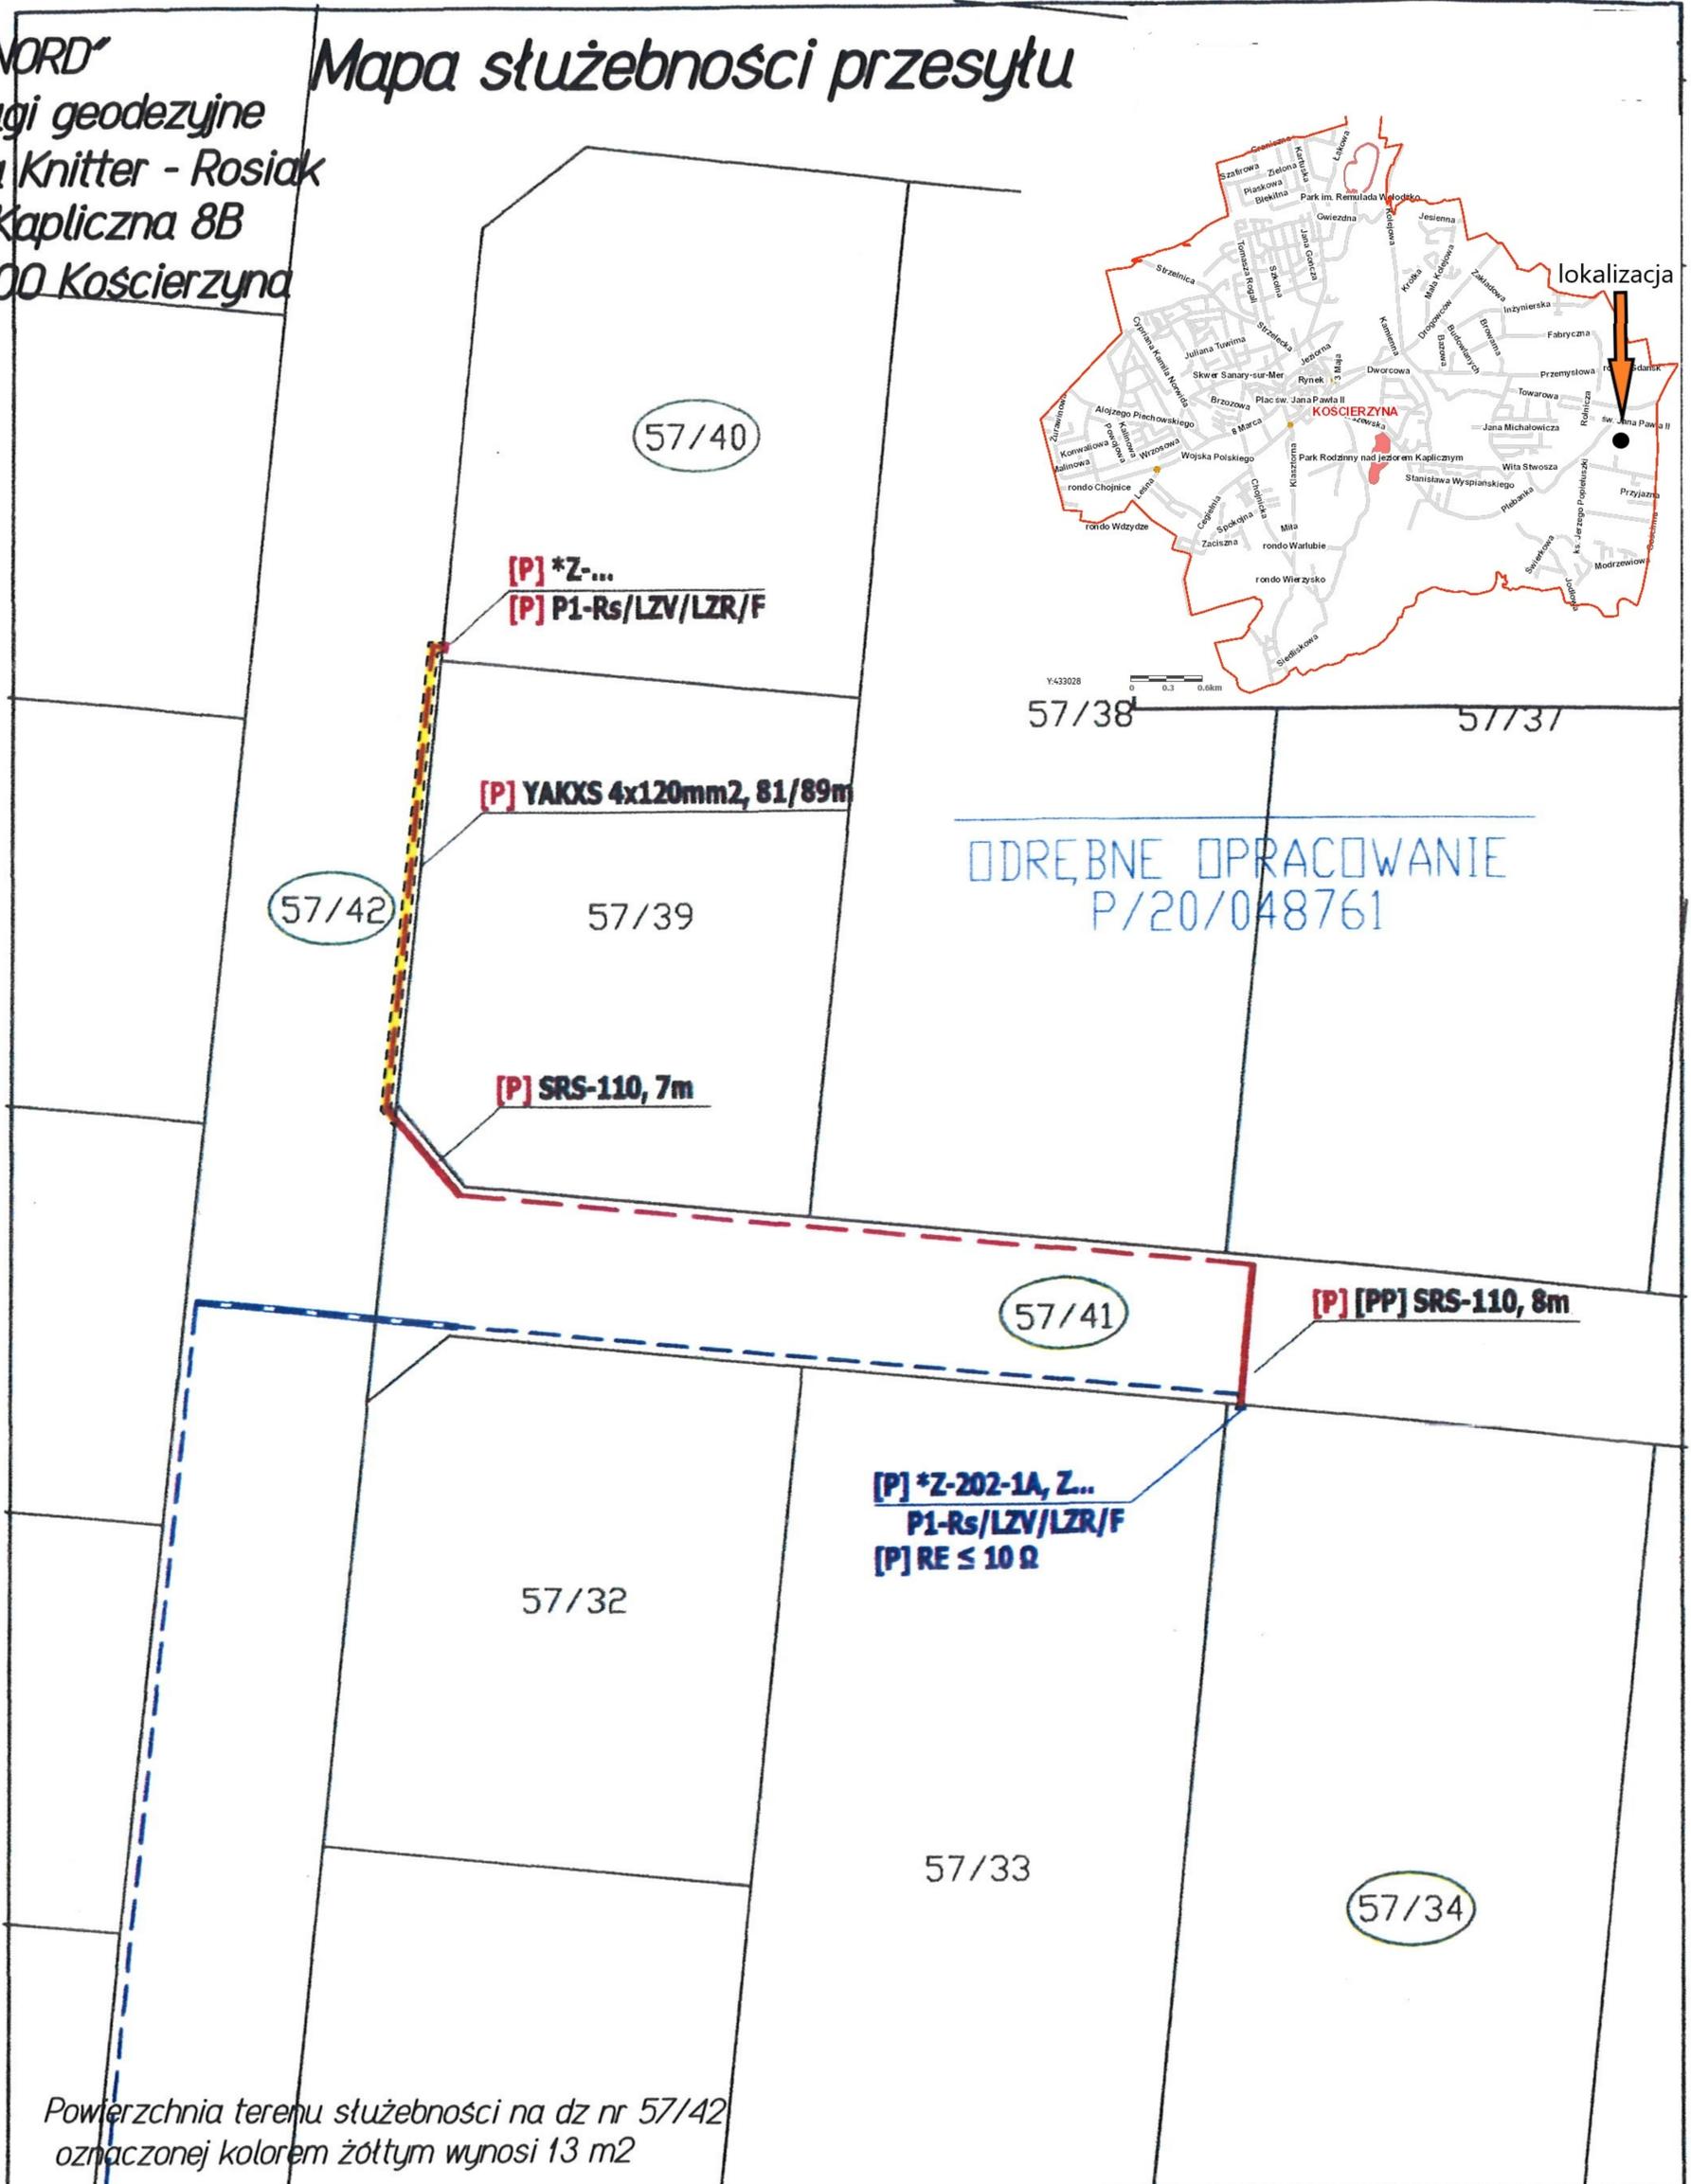

ODRĘBNE OPRACOWANIE  
 P/20/048761

Sporządził: inż. Krystyna Dziemińska  
 inż. Karol Cyra  
 geodeta  
 Kościerzyna 2022.04.27

		<b>ETI-Tech Rafał Leszczyński</b> 83-400 Kościerzyna, ul. Żurawinowa 41 NIP 591 151 37 64 tel. +48 725 400 450			
PRACOWNIA PROJEKTOWA ZN/10608/3535MZI/2021/2105554		OBI/35/2105554		www.eti-tech.pl	
TEMAT: Przyłącze kablowe nn 0,4 kV do dz. 57/40 w m. Kościerzyna gm. Kościerzyna		RYS.: PLAN ZAGOSPODAROWANIA TERENU		ZAD/2022/12	
IMIĘ I NAZWISKO: mgr inż. Rafał Leszczyński 245/Gd/2002		UPRAWNIENIA: 245/Gd/2002 Uprawnienia budowlane do projektowania i kierowania robotami budowlanymi bez ograniczeń w specjalności instalacyjnej w zakresie sieci, urządzeń elektrycznych oraz elektroenergetycznych		SKALA: 1:500 FAZA: PB DATA: 2022.03	
SPRAWDZIŁ:		NR: 1			

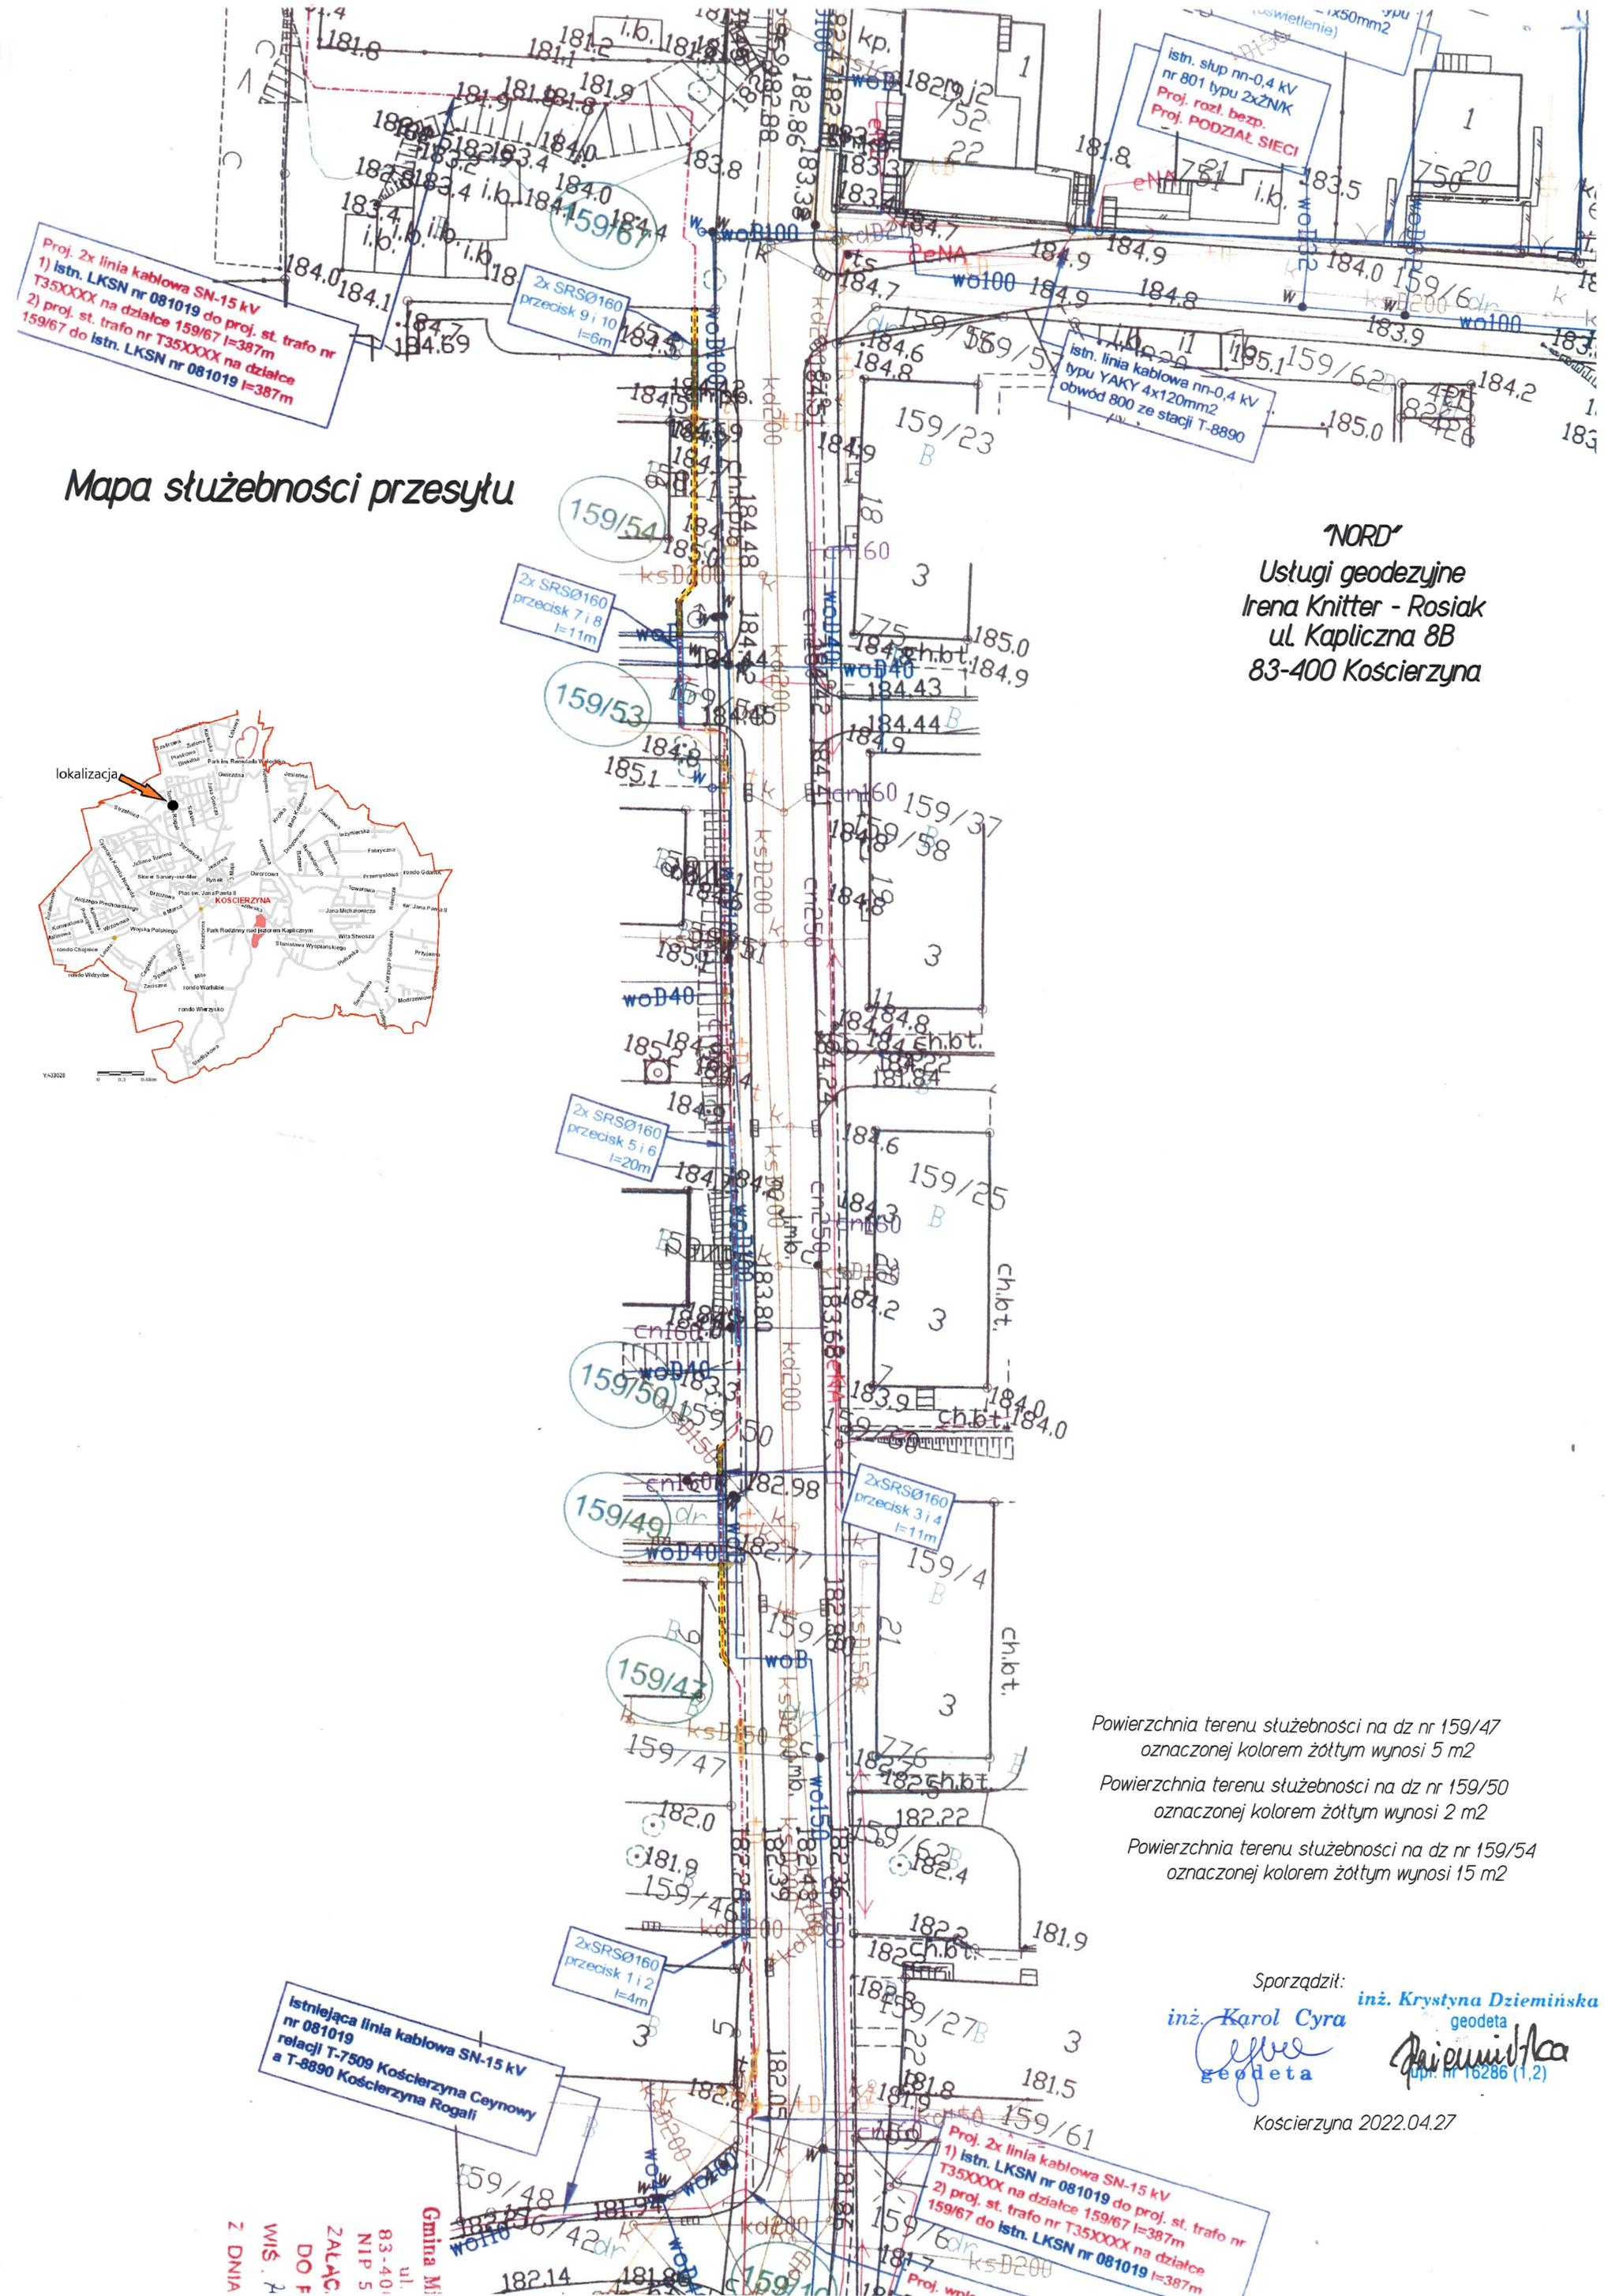


Proj. 2x linia kablowa SN-15 kV  
 1) Istn. LKSN nr 081019 do proj. st. trafo nr T35XXXX na działce 159/67 l=387m  
 2) proj. st. trafo nr T35XXXX na działce 159/67 do Istn. LKSN nr 081019 l=387m

istn. linia kablowa nn-0,4 kV typu YAKY 4x120mm2 obwód 800 ze stacji T-8890

Mapa służebności przesyłu

"NORD"  
 Usługi geodezyjne  
 Irena Knitter - Rosiak  
 ul. Kapliczna 8B  
 83-400 Koscierzyna

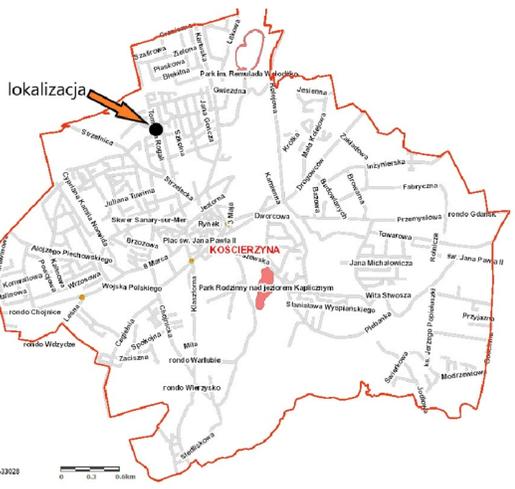

Powierzchnia terenu służebności na dz nr 159/47 oznaczonej kolorem żółtym wynosi 5 m2  
 Powierzchnia terenu służebności na dz nr 159/50 oznaczonej kolorem żółtym wynosi 2 m2  
 Powierzchnia terenu służebności na dz nr 159/54 oznaczonej kolorem żółtym wynosi 15 m2

Sporządził:  
 inż. Karol Cyra geodeta  
 inż. Krystyna Dziemińska geodeta

Koscierzyna 2022.04.27

Istniejąca linia kablowa SN-15 kV relacji T-7509 Koscierzyna Ceynowy a T-8890 Koscierzyna Rogali

Proj. 2x linia kablowa SN-15 kV  
 1) Istn. LKSN nr 081019 do proj. st. trafo nr T35XXXX na działce 159/67 l=387m  
 2) proj. st. trafo nr T35XXXX na działce 159/67 do Istn. LKSN nr 081019 l=387m

Gmina Mi...  
 ul. 83-401  
 NIP 5  
 ZAŁĄCZNIK DO F  
 WIŚ  
 Z DNIA

## **Uzasadnienie**

Do Burmistrza Miasta Kościerzyna wpłynęły wnioski ENERGA-OPERATOR S.A. o ustanowienie służebności przesyłu na działkach:

1) ozn. nr geodez. 57/42 położonej w obrębie geodezyjnym nr 10 miasta Kościerzyna, w celu budowy linii kablowej niskiego napięcia 0,4 kV. Postanowieniem nr WIŚ.7012.45.2022 z dnia 24 marca 2022 r. Burmistrza Miasta Kościerzyna uzgodniono trasę projektowanej linii kablowej,

2) ozn. nr geodez. 159/47, 159/50 i 159/54 położonych w obrębie geodezyjnym nr 05 miasta Kościerzyna, w celu budowy linii kablowej średniego napięcia 15kV. Postanowieniem nr WIŚ.7012.34.2022 z dnia 16 marca 2022 r. Burmistrza Miasta Kościerzyna uzgodniono trasę projektowanej linii kablowej.

Tym samym podjęcie niniejszej uchwały uznaje się za zasadne.