

**UCHWAŁA NR LV/487/22
RADY MIASTA KOŚCIERZYNA**

z dnia 29 czerwca 2022 r.

w sprawie wyrażenia zgody na obciążenie służebnością przesyłu działki ozn. nr geodez. 74/16, położonej w obrębie geodezyjnym nr 03 miasta Kościerzyna oraz działki ozn. nr geodez. 245/20, położonej w obrębie geodezyjnym nr 05 miasta Kościerzyna

Na podstawie art. 18 ust. 2 pkt. 9 lit. a ustawy z dnia 8 marca 1990 roku o samorządzie gminnym (tekst jednolity Dz. U. z 2022 r., poz. 559 z późn.zm.), art. 13 ust. 1 ustawy z dnia 21 sierpnia 1997 r. o gospodarce nieruchomościami (tekst jednolity: Dz. U. z 2021 r., poz. 1899 z późn. zm) oraz art. 305¹ ustawy z dnia 23 kwietnia 1964 r. Kodeks cywilny (tekst jednolity: Dz. U. z 2020 r., poz. 1740 z późn. zm.)

Rada Miasta Kościerzyna na wniosek Burmistrza Miasta Kościerzyna uchwala, co następuje:

§ 1. Wyraża się zgodę na obciążenie służebnością przesyłu działek stanowiących własność Gminy Miejskiej Kościerzyna, przedstawionych na załącznikach graficznych:

- 1)ozn. nr geodez. 74/16 położonej w obrębie geodezyjnym nr 03 miasta Kościerzyna, zapisanej w księdze wieczystej GD1E/00049040/8, w rejonie ulicy Przemysłowej, w celu budowy linii kablowej średniego napięcia wraz z infrastrukturą światłowodową oraz na korzystaniu z w/w działki w zakresie zgodnym z przeznaczeniem tego urządzenia, na rzecz SUN ENERGY 10 Sp. z o.o.
- 2)ozn. nr geodez. 245/20, położonej w obrębie geodezyjnym nr 05 miasta Kościerzyna, zapisanej w księdze wieczystej GD1E/00051800/1, w rejonie ulicy Kartuskiej, w celu budowy przyłącza kablowego niskiego napięcia oraz na korzystaniu z w/w działki w zakresie zgodnym z przeznaczeniem tego urządzenia, na rzecz ENERGA-OPERATOR S.A.

§ 2. Wykonanie uchwały powierza się Burmistrzowi Miasta Kościerzyna.

§ 3. Uchwała wchodzi w życie z dniem podjęcia.

Przewodniczący Rady Miasta
Kościerzyna

Helena Kaszubowska-Nitz

Mapa do celów projektowych

Służebność przesyłu na działce 74/16 obr. 03 miasto Kościerzyna

skala 1:500

„NORD”


Usługi Geodezyjne
Trena Knitter-Rosiak
ul. Kapliczna 8B
83-400 KOŚCIERZYNA

Województwo: pomorskie
Powiat : Kościerzyna
Miasto : Kościerzyna
Obręb : 3
Dz. nr : 74/16

MAPA SŁUŻEBNOŚCI PRZESYŁU

skala 1 : 500

Teren służebności oznaczono kolorem żółtym
Powierzchnia służebności na dz. 74/16 wynosi 41 m²

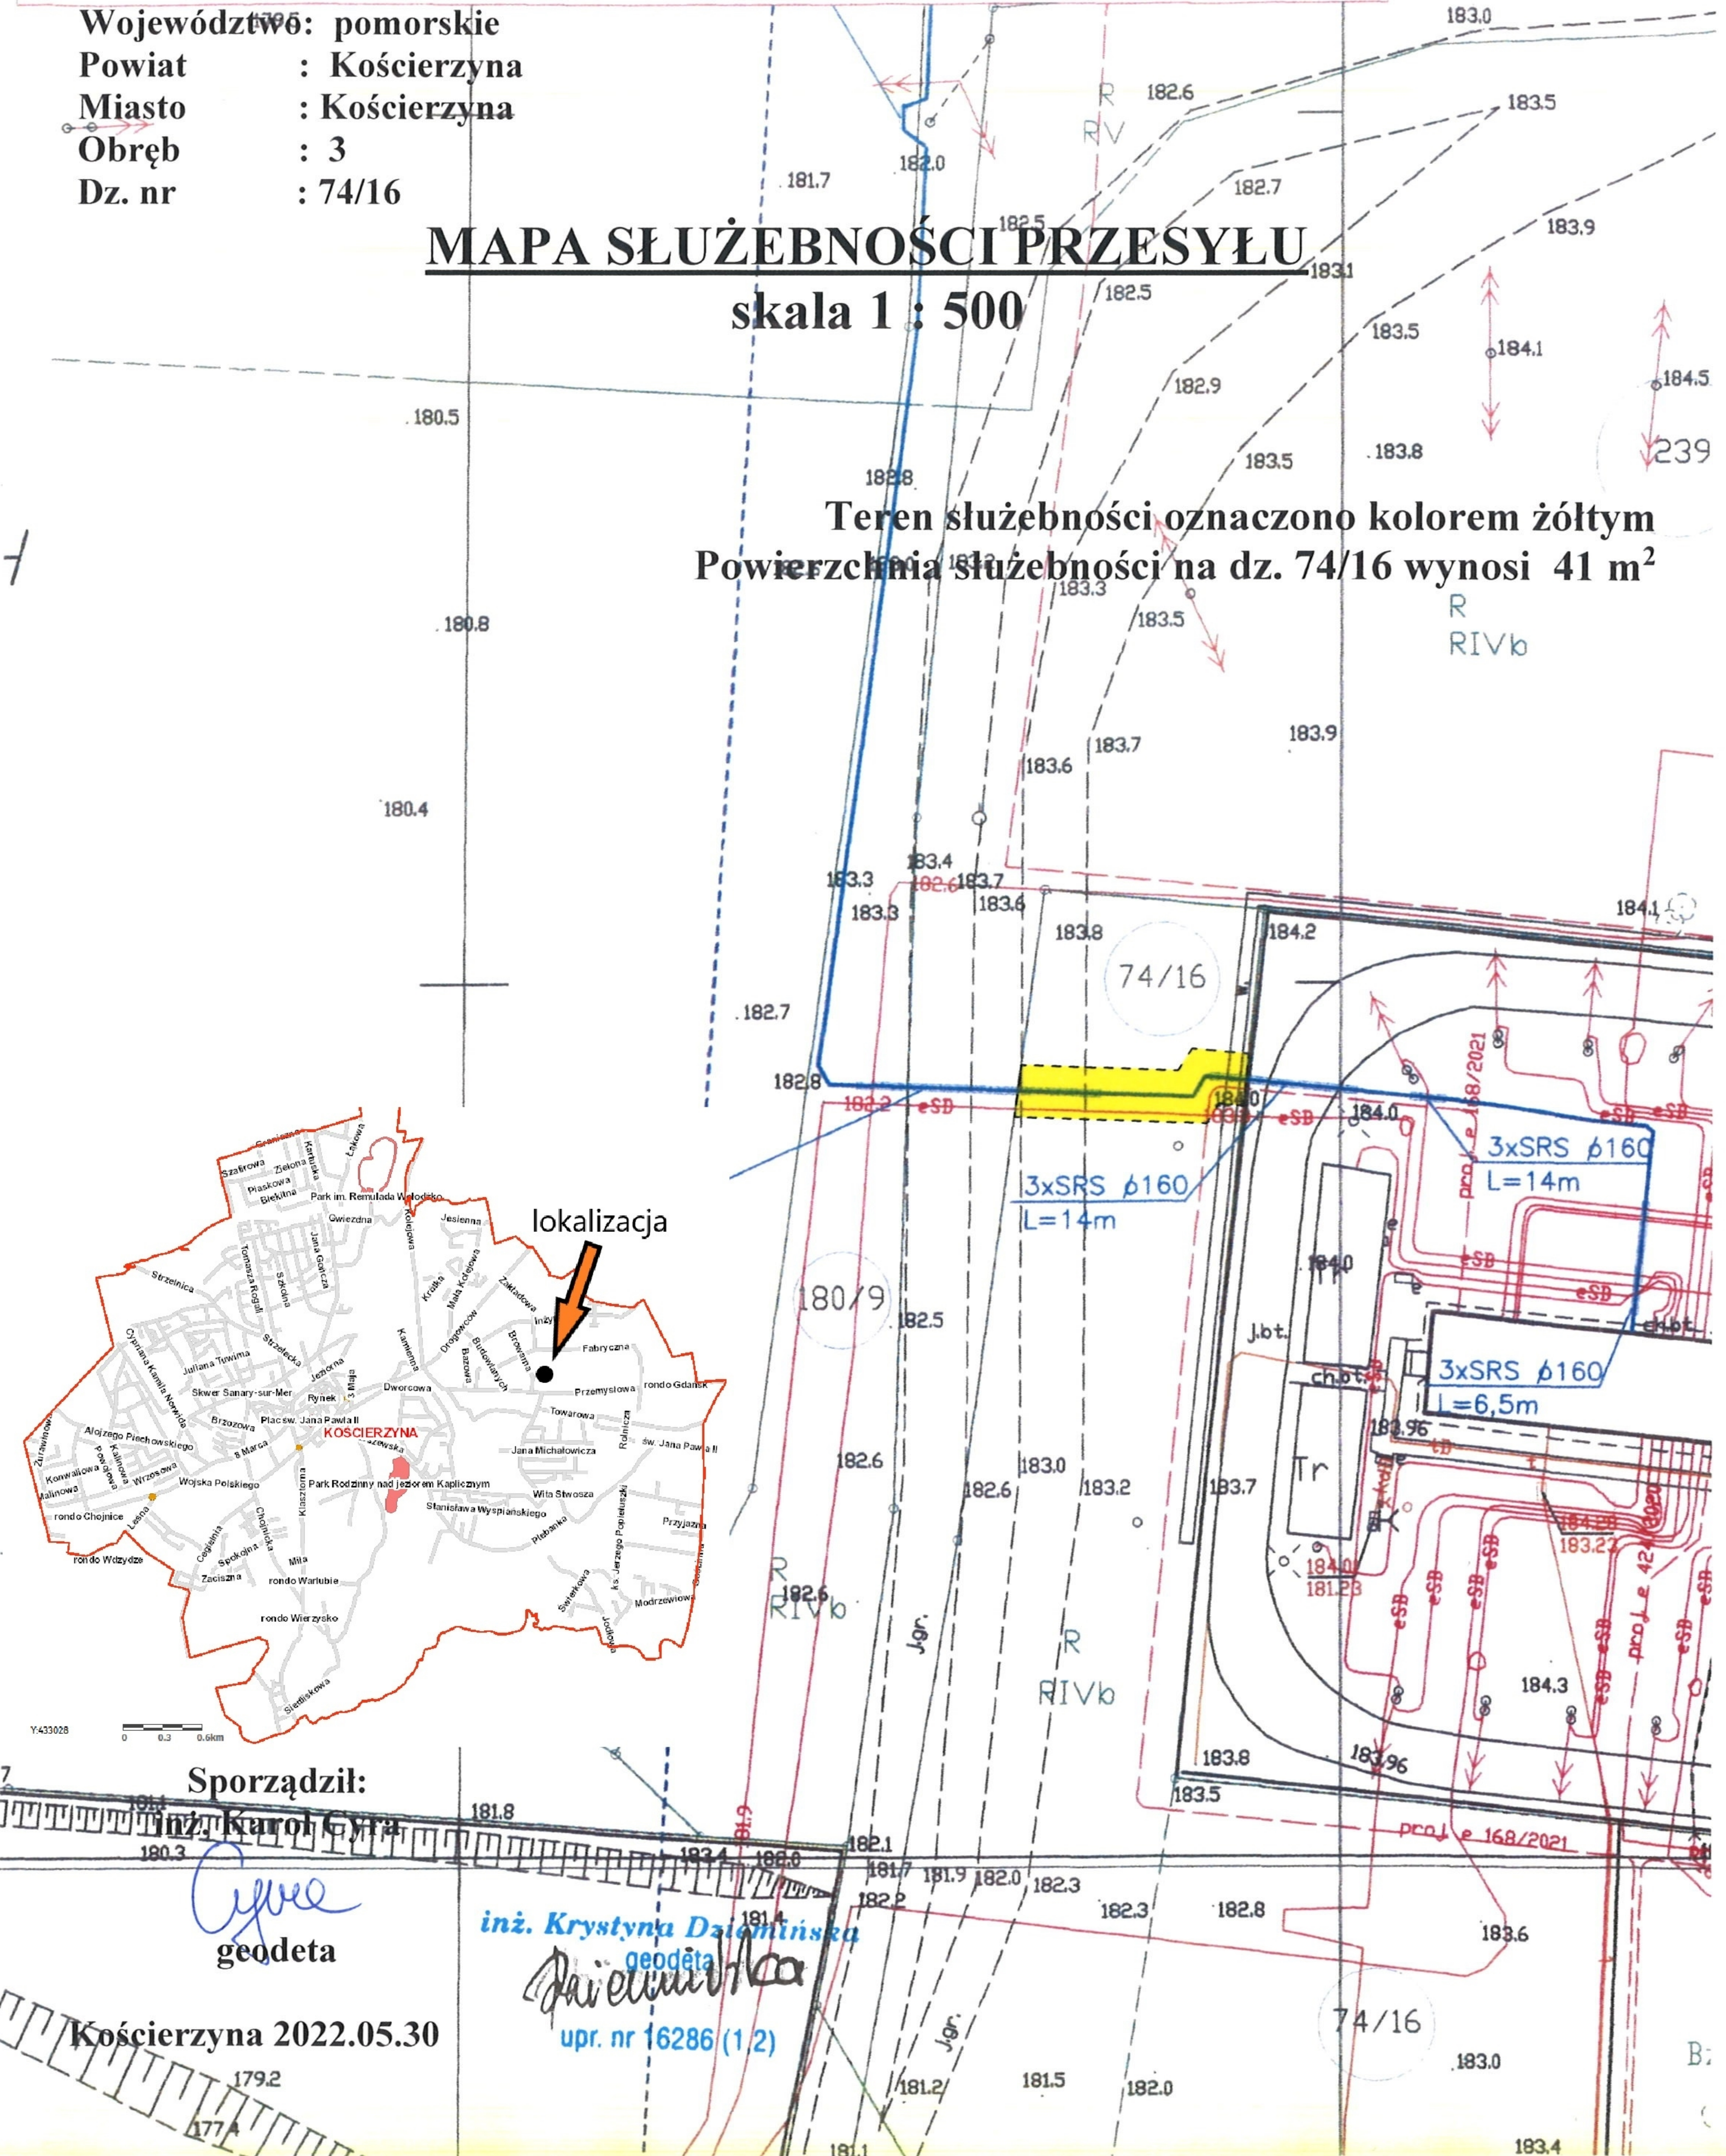

lokalizacja

Sporządził:

inż. Karol Gyra

geodeta

Kościerzyna 2022.05.30

inż. Krystyna Dziemińska

geodeta
upr. nr 16286 (1/2)

UWAGI

W przypadku nieokreślonych rzędnych terenu posadowienia urządzeń należy przyjąć istniejące. Przed przystąpieniem do realizacji należy uzgodnić z właścicielem/zarządcą rządne oraz stosować normatywne/konieczne zapasy.

Skala 1:250

Województwo: pomorskie
Powiat : Kościerzyna
Miasto : Kościerzyna
Dz. nr : 5
Dz. nr : 245/20

„NORD”
Usługi Geodezyjne
Irena Knitter-Rosiak
ul. Kapliczna 8B
83-400 KOŚCIERZYNA


MAPA SŁUŻEBNOŚCI PRZESYŁU

skala 1 : 500

lokalizacja



242/2
Teren służebności oznaczono kolorem żółtym
Powierzchnia służebności na dz. 245/2 wynosi 2 m²

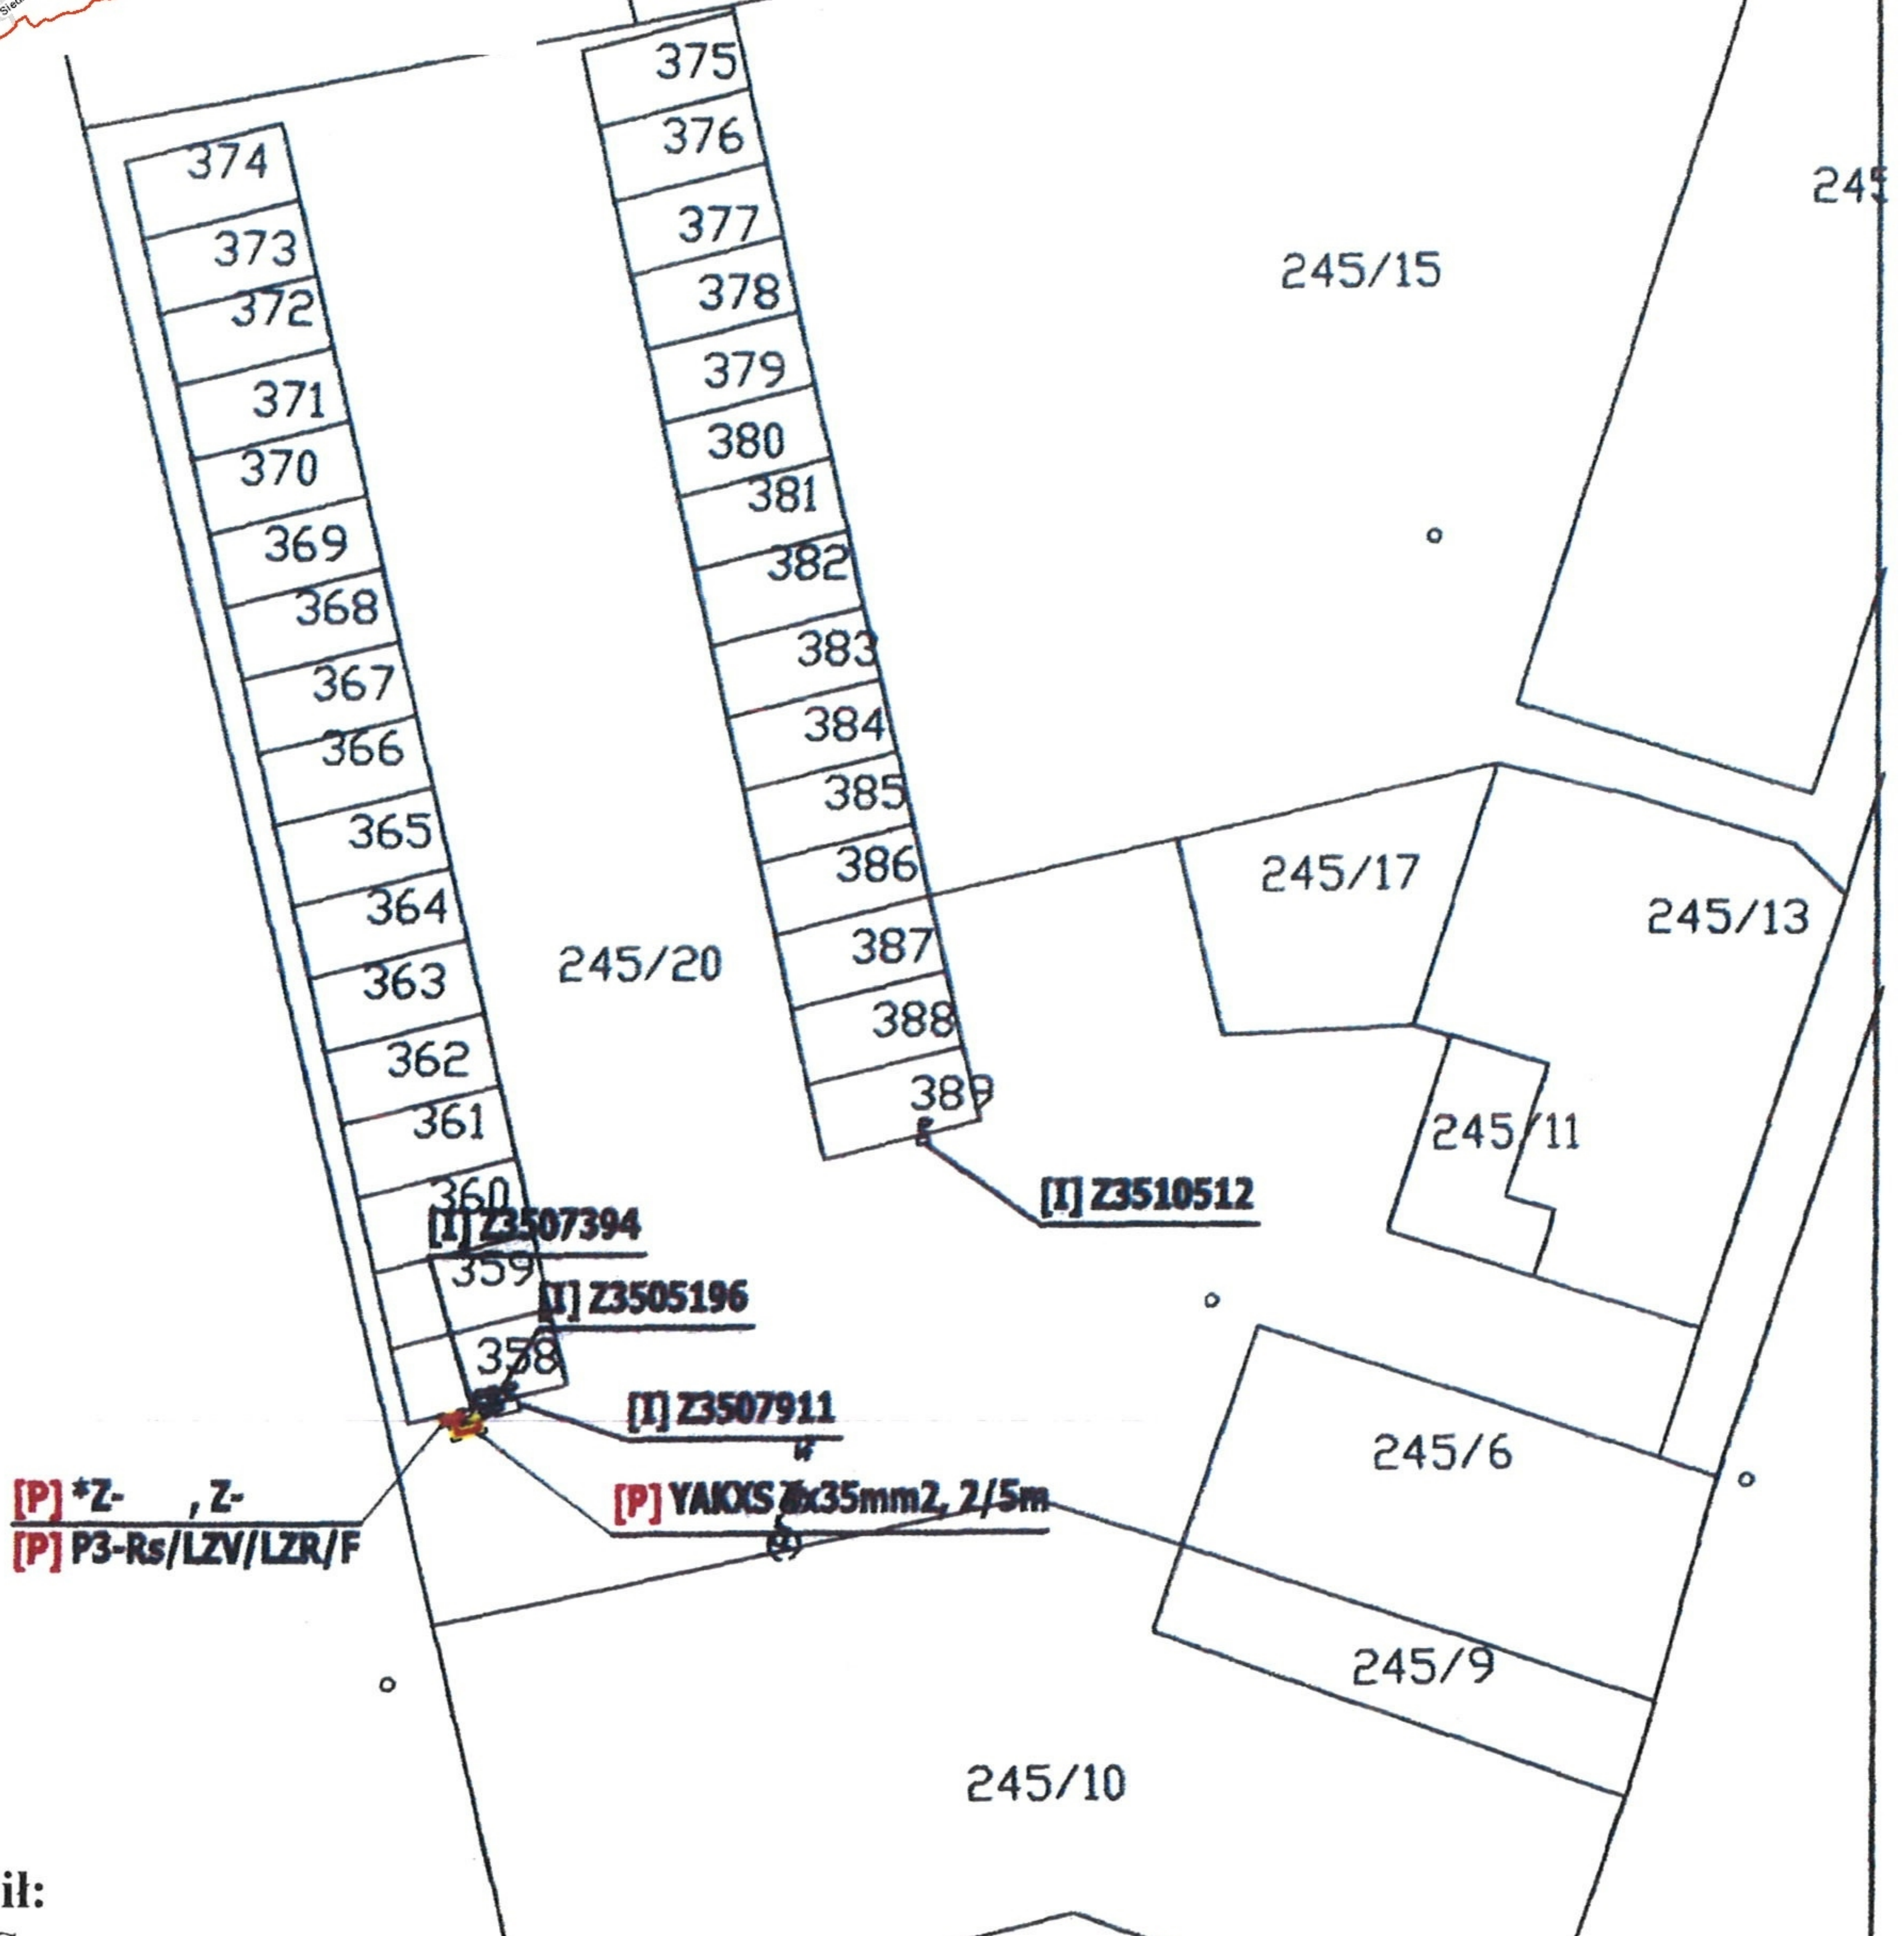

Sporządził:
inż. Karol Cyra

K. Cyra
geodeta

Kościerzyna 2022.05.30

inż. Krystyna Dziemińska
geodeta
K. Dziemińska
upr. nr 16286 (1,2)

| | | | | | |
|--|--|---|--|---|--|
| | | ETI-Tech Rafał Leszczyński 83-400 Kościerzyna, ul. Żurawinowa 41 NIP 591 151 37 64 tel. +48 725 400 450 | | | |
| PRACOWNIA PROJEKTOWA | | www.eti-tech.pl | | ZAD/2022/21 | |
| ZNI/10170/3535MZI/2021/2105230 | | TEMAT: | | SKALA: 1:500 | |
| Przyłącze kablowe nn 0,4 kV do dz. 374 w m. Kościerzyna gm. Kościerzyna obr. 05 | | RYS.: PLAN ZAGOSPODAROWANIA TERENU | | FAZA: PB | |
| DATA: 2022.02 | | NR: 1 | | PROJEKTANT: mgr inż. Rafał Leszczyński 245/2022 | |
| SPRAWDZŁ: | | UPRAWNIENIA: | | 245/2022 (uprawnienia budowlane do projektowania i kierowania robotami budowlanymi bez porażenia w szczególności instalacyjne) w zakresie sieci urządzeń elektrycznych oraz elektroenergetycznych | |

Uzasadnienie

Do Burmistrza Miasta Kościerzyna wpłynęły wnioski o ustanowienie służebności przesyłu na działkach:

1) ozn. nr geodez. 74/16 położonej w obrębie geodezyjnym nr 03 miasta Kościerzyna, w celu budowy linii kablowej średniego napięcia wraz z infrastrukturą światłowodową. Postanowieniem nr WIŚ.7012.233.2021 z dnia 8 grudnia 2021 r. Burmistrza Miasta Kościerzyna uzgodniono trasę projektowanej linii kablowej,

2) ozn. nr geodez. 245/20 położonej w obrębie geodezyjnym nr 05 miasta Kościerzyna, w celu budowy przyłącza kablowego niskiego napięcia wchodzącego w skład przedsiębiorstwa. Postanowieniem nr WIŚ.7012.46.2022 z dnia 24 marca 2022 r. Burmistrza Miasta Kościerzyna uzgodniono trasę projektowanego przyłącza kablowego.

Tym samym podjęcie niniejszej uchwały uznaje się za zasadne.