

**UCHWAŁA NR LVII/505/22
RADY MIASTA KOŚCIERZYNA**

z dnia 28 września 2022 r.

w sprawie wyrażenia zgody na obciążenie służebnością przesyłu działki ozn. nr geodez.72/35, położonej w obrębie geodezyjnym nr 02 miasta Kościerzyna

Na podstawie art. 18 ust. 2 pkt. 9 lit. a ustawy z dnia 8 marca 1990 roku o samorządzie gminnym (tekst jednolity Dz. U. z 2022 r., poz. 559 z późn. zm.), art. 13 ust. 1 ustawy z dnia 21 sierpnia 1997 r. o gospodarce nieruchomościami (tekst jednolity: Dz. U. z 2021 r., poz. 1899 z późn. zm.) oraz art. 305¹ ustawy z dnia 23 kwietnia 1964 r. Kodeks cywilny (tekst jednolity: Dz. U. z 2022 r., poz. 1360 z późn. zm.)

Rada Miasta Kościerzyna na wniosek Burmistrza Miasta Kościerzyna uchwała, co następuje:

§ 1. Wyraża się zgodę na obciążenie służebnością przesyłu działki ozn. nr geodez. 72/35 zapisanej w księdze wieczystej GD1E/00004627/0 położonej w obrębie 02 miasta Kościerzyna ulica Jesienna, stanowiącej własność Gminy Miejskiej Kościerzyna rzecz Polskiej Spółki Gazownictwa Sp. z o.o. w celu budowy sieci gazowej średniego ciśnienia dn63PE oraz na korzystaniu z w/w działki w zakresie zgodnym z przeznaczeniem tego urządzenia, przedstawionej na załączniku graficznym.

§ 2. Wykonanie uchwały powierza się Burmistrzowi Miasta Kościerzyna.

§ 3. Uchwała wchodzi w życie z dniem podjęcia.

Przewodniczący Rady Miasta
Kościerzyna

Helena Kaszubowska-Nitz

Woj.: pomorskie
pow.: kościerski
Gmina: Kościerzyna - M, 22060L1
Obręb: 0002
Ulica: Mała Kolejowa
Nr działki: 452
ID: 6640.1123.2022, ks.rob: 29947a
Układ Współrzędnych: "2000" strefa 6
Poziom odniesienia: PL-EVRF2007-NH

GEEN SPÓŁKA Z O.O.
83-000 Pruszcz Gdański
ul. Przemysłowa nr 2A lok. 209
KRS: 0000932256
NIP: 6040227150, REGON: 520443315

MAPA DO CELÓW PROJEKTOWYCH

skala 1:500

W zakresie opracowania mapa aktualna na dzień: 2022.04.06r.
Prace kameralne i polowe wykonali: inż. Patryk Tomczak

mgr inż. Witold Jereczek
Geodeta uprawniony
Upr. Nr 22530

Pruszcz Gdański, dnia: 2022.04.06r.

Ne wykluca się istnienia w terenie innych, nie wykazanych na niniejszej mapie urządzeń podziemnych, które nie zostały zgłoszone do inwentaryzacji.

Właściciel, władający, inwestor, są powinne zobowiązani do ochrony znaków geodezyjnych na terenie inwestycji budowlanej (nieruchomości).

Ne badano służebności gruntowych.

Ne badano danych dotyczących dokładności pomiaru granic działek.

W granicach opracowania występują projektowane i zarejestrowane w RUPP przewody i urządzenia zgodnie z treścią niniejszej dokumentacji.

Kościerzyna, dn. 2022.04.06r.

Podświadczam, że niniejszy dokument został opracowany w wyniku prac geodezyjnych i kartograficznych, których rezultaty zawiera operat techniczny powyższej zweryfikowany. Jednocześnie informuję, że jestem świadomy odpowiedzialności karnej za złożenie fałszywego oświadczenia.

Identyfikator zgłoszenia prac geodezyjnych:	6640.1123.2022
Opisanie służby geodezyjnej, który otrzymał zgłoszenie:	Starosta Kościerski
Wykonawca prac geodezyjnych:	GEEN SPÓŁKA Z O.O.
Nr oraz data sporządzenia dokumentu zawierającego wynik powyższej weryfikacji:	6640.1123.2022, 22.04.2022 r.
Imię i nazwisko oraz nr uprawnień zawodowych kierownika prac:	mgr inż. Witold Jereczek Upr. nr 22530

Signed by /
Podpisano przez:
Witold Dariusz
Jereczek


Date / Data:
2022-04-25 07:34



Proj. odcinek sieci gazowej wykonac
beżykopowo – metodą przecieisku
Proj. rura ostonowa dn110PE
SDR11; L=7.80m

Powierzchnia terenu służebności na dz nr 72/35 oznaczonej kolorem zielonym wynosi 46 m2


Mapa służebności przesytku

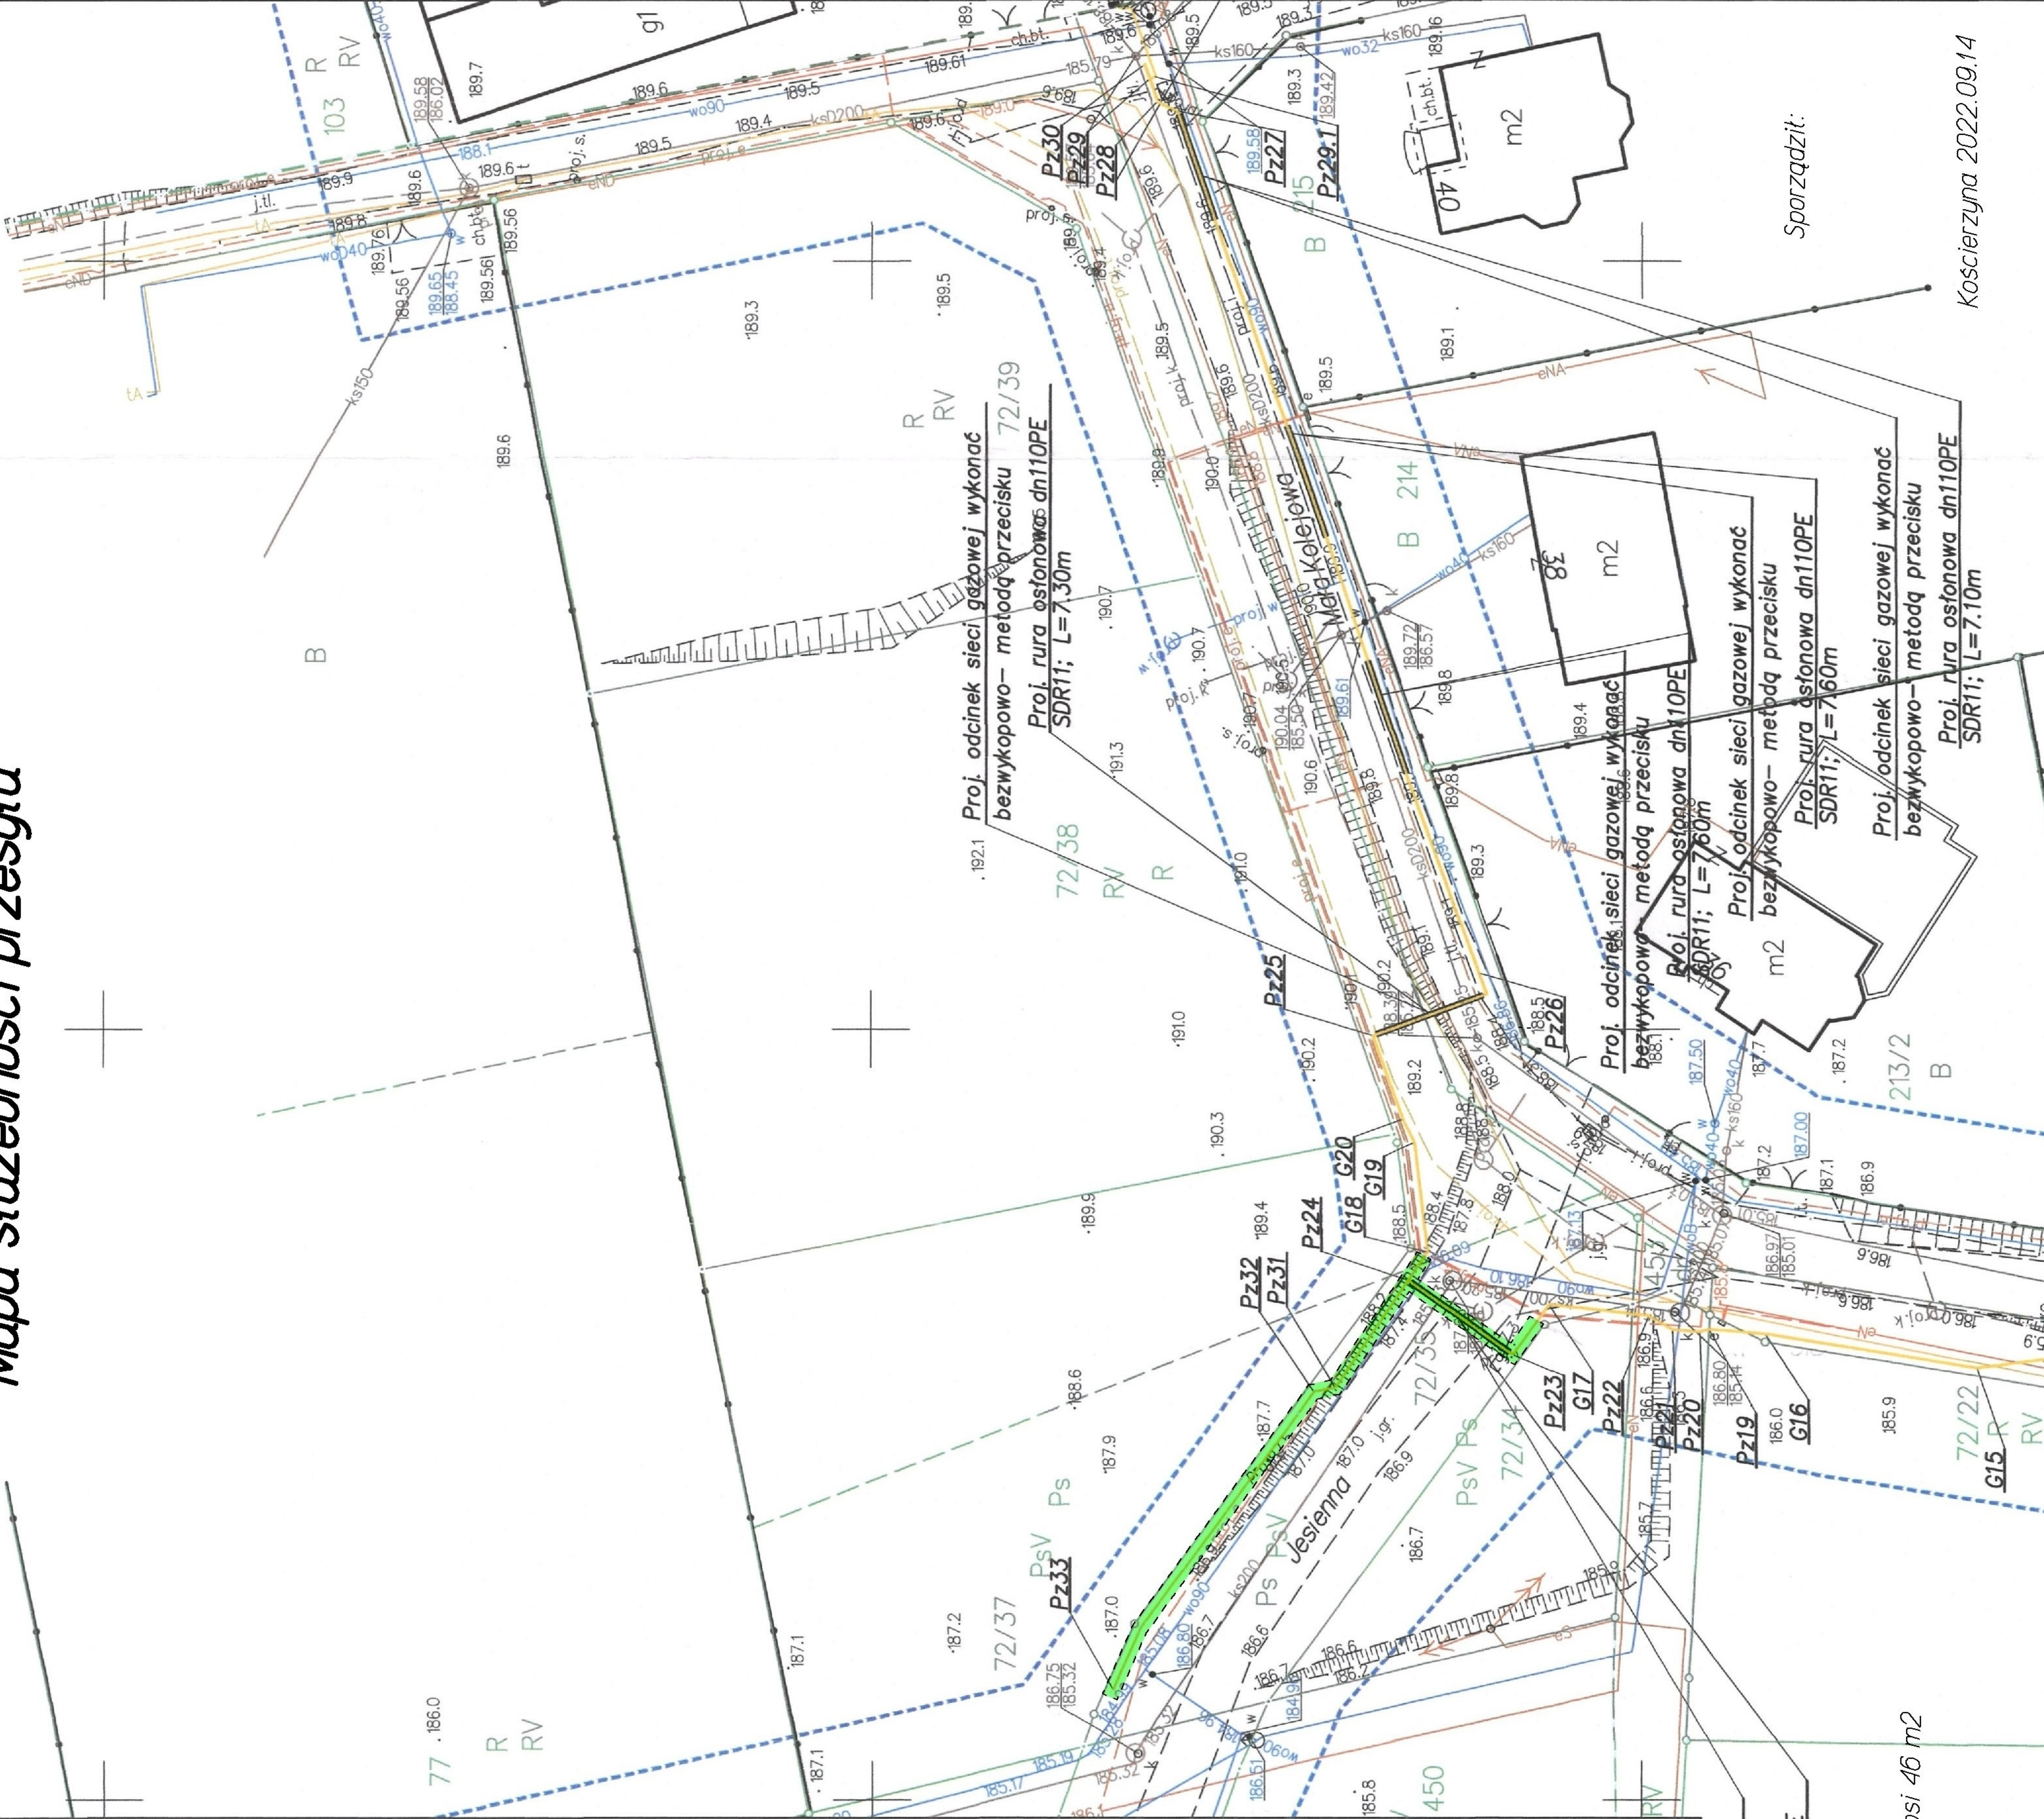

Sporządził:

Kościerzyna 2022.09.14

"NORD"
Usługi geodezyjne
Irena Knitter - Rosiak
ul. Kapliczna 8B
83-400 Kościerzyna

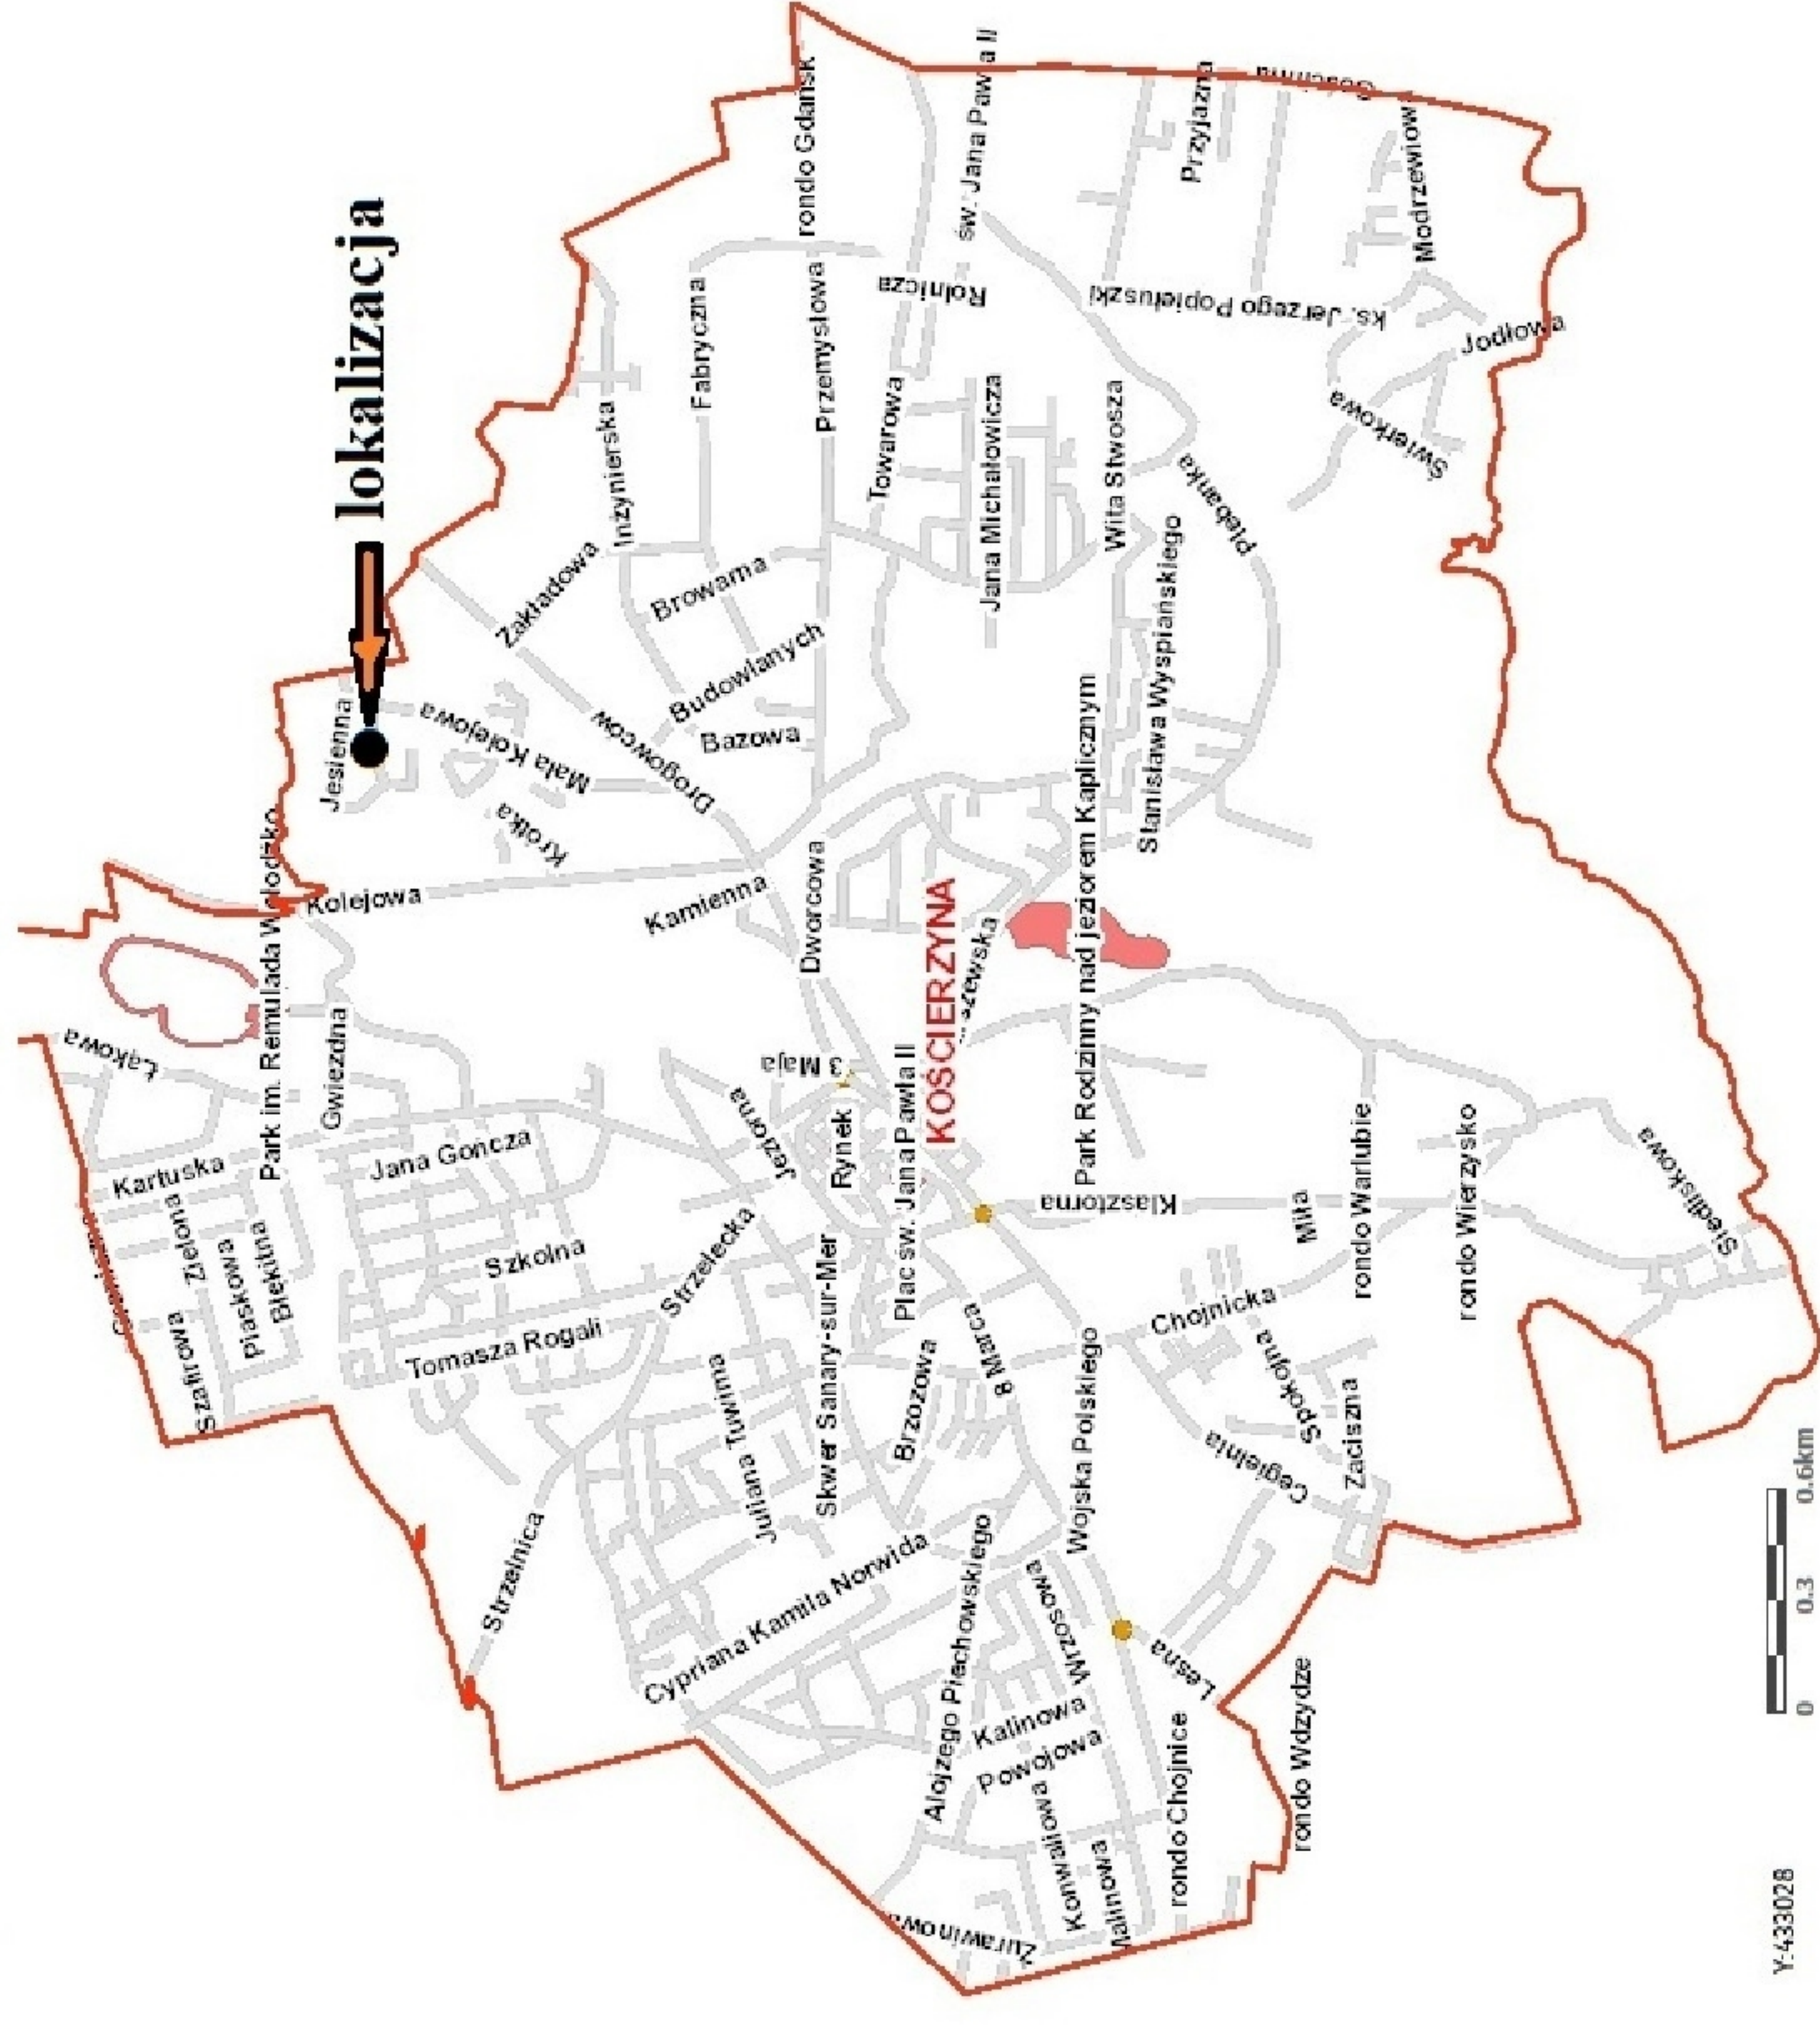

Za zgodność z **opinią** inż. Krzysztof Wójtowicz
mgr inż. Krzysztof Wójtowicz
opr. bud. do projektowania i kierowania
robotami budowlanymi bez ogr.
w specjalności instalacyjnej w zakresie
sieci, instalacji i urządzeń cieplnych
wentylacyjnych, gazowych, wod-kan.
nr ewld.: POM/0035/POOS/09

LEGENDA:

- Proj. szafka gazowa
- Istn. sieć gazowa
- Proj. sieć gazowa

Stadium : Projekt zagospodarowania terenu Nasz znak : 19049 Branża : Sanitarna

Temat : Sieć gazowa ś/c dn63PE

Adres : 83-400 Kościerzyna, ul. Mała Kolejowa

dz. nr 72/7, 72/22, 72/31, 72/34, 72/35, 79/2, 85/6, 450 obręb 2 Kościerzyna

Inwestor : Polska Spółka Gazownictwa sp. z o.o.
33-100 Tarnów, ul. Wojciecha Bandrowskiego 16

Jednostka projektowa : **TECHNOLOGIE** 80-180 Kowale
ul. Magazynowa 7

Projekt :
mgr inż. Krzysztof Wójtowicz
opr. bud. POM/0035/POOS/09
Sprawdził :
mgr inż. Tomasz Białecki
opr. bud. POM/0031/POOS/08
Specialność: Instalacyjna

Podpis :
Nazwa rysunku :
**PROJEKT
ZAGOSPODAROWANIA
TERENU- SIEĆ GAZOWA**

Data : Maj 2022

Skala : 1:500

Nr rysunku : G-01

Uzasadnienie

Do Burmistrza Miasta Kościerzyna wpłynął wniosek Polskiej Spółki Gazownictwa Sp. z o.o. o ustanowienie służebności przesyłu dla budowy sieci gazowej średniego ciśnienia dn63PE na części działki ozn. nr geodez. 72/35, stanowiącej własność Gminy Miejskiej Kościerzyna, położonej w obrębie 02 miasta Kościerzyna, ul. Jesienna. Postanowieniem nr WIŚ.7012.164.1.2021/2022 z dnia 19 lipca 2022 r. Burmistrza Miasta Kościerzyna uzgodniono trasę sieci.

Tym samym podjęcie niniejszej uchwały uznaje się za zasadne.