

Projekt

Druk nr....

**UCHWAŁA NR LXVI...../23
RADY MIASTA KOŚCIERZYNA**

z dnia 1 lutego 2023 r.

w sprawie wyrażenia zgody na obciążenie służebnością gruntową działek gruntu ozn. nr geodez. 137/19 i 137/23, położonych w obrębie geodezyjnym 06 miasta Kościerzyna

Na podstawie art. 18 ust. 2 pkt. 9 lit. a ustawy z dnia 8 marca 1990 roku o samorządzie gminnym (tekst jednolity Dz. U. z 2023 r., poz. 40), art. 13 ust. 1 ustawy z dnia 21 sierpnia 1997 r. o gospodarce nieruchomościami (tekst jednolity: Dz. U. z 2021 r., poz. 1899 z późn. zm.) oraz art. 285 ustawy z dnia 23 kwietnia 1964 r. Kodeks cywilny (tekst jednolity: Dz. U. z 2022 r., poz. 1360 z późn. zm.)

Rada Miasta Kościerzyna na wniosek Burmistrza Miasta Kościerzyna uchwala, co następuje:

§ 1. Wyraża się zgodę na obciążenie służebnością gruntową działki gruntu ozn. nr geodez. 137/19 zapisanej w księdze wieczystej GD1E/00024856/0, położonej w obrębie geodezyjnym 06 miasta Kościerzyna, ulica I. Paderewskiego, stanowiącej własność Gminy Miejskiej Kościerzyna, przedstawionej na załączniku graficznym nr 1:

- 1)na rzecz każdorazowego właściciela działki gruntu ozn. nr geodez. 137/9, w celu budowy przyłącza wodociągowego i przyłącza kanalizacji sanitarnej oraz na korzystaniu z w/w działki w zakresie zgodnym z przeznaczeniem tych urządzeń,
- 2)na rzecz każdorazowego właściciela działek gruntu ozn. nr geodez. 137/8 i 137/9, w celu budowy przyłączy kanalizacji deszczowej do każdej z nich oraz na korzystaniu z w/w działki w zakresie zgodnym z przeznaczeniem tych urządzeń.

§ 2. Wyraża się zgodę na obciążenie służebnością gruntową działki gruntu ozn. nr geodez. 137/23 zapisanej w księdze wieczystej GD1E/00014538/2, położonej w obrębie geodezyjnym 06 miasta Kościerzyna, ulica I. Paderewskiego, stanowiącej własność Gminy Miejskiej Kościerzyna, przedstawionej na załączniku graficznym nr 2:

- 1)na rzecz każdorazowego właściciela działki gruntu ozn. nr geodez. 137/10, w celu budowy przyłącza wodociągowego, przyłącza kanalizacji sanitarnej i przyłącza kanalizacji deszczowej oraz na korzystaniu z w/w działki w zakresie zgodnym z przeznaczeniem tych urządzeń,
- 2)na rzecz każdorazowego właściciela działki gruntu ozn. nr geodez. 137/11, w celu budowy przyłącza wodociągowego, przyłącza kanalizacji sanitarnej i przyłącza kanalizacji deszczowej oraz na korzystaniu z w/w działki w zakresie zgodnym z przeznaczeniem tych urządzeń.

§ 3. Wykonanie uchwały powierza się Burmistrzowi Miasta Kościerzyna.

§ 4. Uchwała wchodzi w życie z dniem podjęcia.

Przewodniczący Rady Miasta
Kościerzyna

Helena Kaszubowska - Nitz

MAPA SŁUŻEBNOŚCI GRUNTOWEJ

„NORD”

Usługi Geodezyjne
Irena Knitter-Rosiak

Objekt: Kościerzyna - 8B Cypriana Kamila Norwida
ul. Kapliczna 8B
Sekcja: 6.215.20.04.1.3
6.215.20.04.1.3
83-400 KOŚCIERZYNA
Układ odniesienia poziomy: "2000" strefa 6
Układ odniesienia pionowy: EVRF 2007
ID: 6640.2120.2022


MAPA DO CELÓW PROJEKTOWYCH
SKALA 1:500

Województwo: pomorskie
Powiat: Kościerzyna
Jednostka ewidencyjna: Kościerzyna-M 220601_1
Dłęb: Sześć 0006
Działka: 137/8,137/9,137/10,137/11,
137/19,137/21,137/23

W zakresie opracowania mapa aktualna na dzień: 12.07.2022r
Mapa powstała na podstawie pomiaru bezpośredniego w terenie,
pliku kcd programu Turbo Map v9.0 (uzyskanego z danych zgromadzonych
w PDDGIK ? operatów techn. i wektoryzacji istniejącej mapy zasadniczej
w skali 1:500) oraz aktualizacji w zakresie opracowania.
Nie wyklucza się istnienia w terenie innych, nie wykazanych na niniejszej mapie
urządzeń podziemnych, które nie zostały zgłoszone do inwentaryzacji.

Uwaga:
Nie dochodzą stanu prawnego granic.
Kolorem czarnym wkreślono granice uzyskane
danych zgromadzonych w PDDGIK - operatów techn.
W celu określenia przebiegu granic wymagane jest odrębne postępowanie.
Dla działek objętych zakresem nie przeprowadzono badania ksiąg wieczystych
pod kątem występowania ewentualnych obciążeń służebnościami gruntowymi.

Poswiadczam, że niniejszy dokument został opracowany w wyniku prac geodezyjnych i kartograficznych, których rezultaty zawiera operat techniczny pozytywnie zweryfikowany. Jednocześnie informuję, że jestem świadomy odpowiedzialności karnej za złożenie fałszywego oświadczenia.	
Identyfikator zgłoszenia prac geodezyjnych:	6640.2120.2022
Ogran. służby geodezyjnej, który otrzymał zgłoszenie:	Starosta Kościerski
Wykonawca prac geodezyjnych:	GEO-TARGET Usługi Geodezyjne mgr inż. Arkadiusz Bartnicki
Nr oraz data sporządzenia dokumentu zawierającego wynik pozytywnej weryfikacji:	6640.2120.2022_23377 z dnia 20.07.2022r
Imię i nazwisko oraz nr uprawnień zawodowych kierownika prac:	Jarosław Pluszcz nr. upr.20789

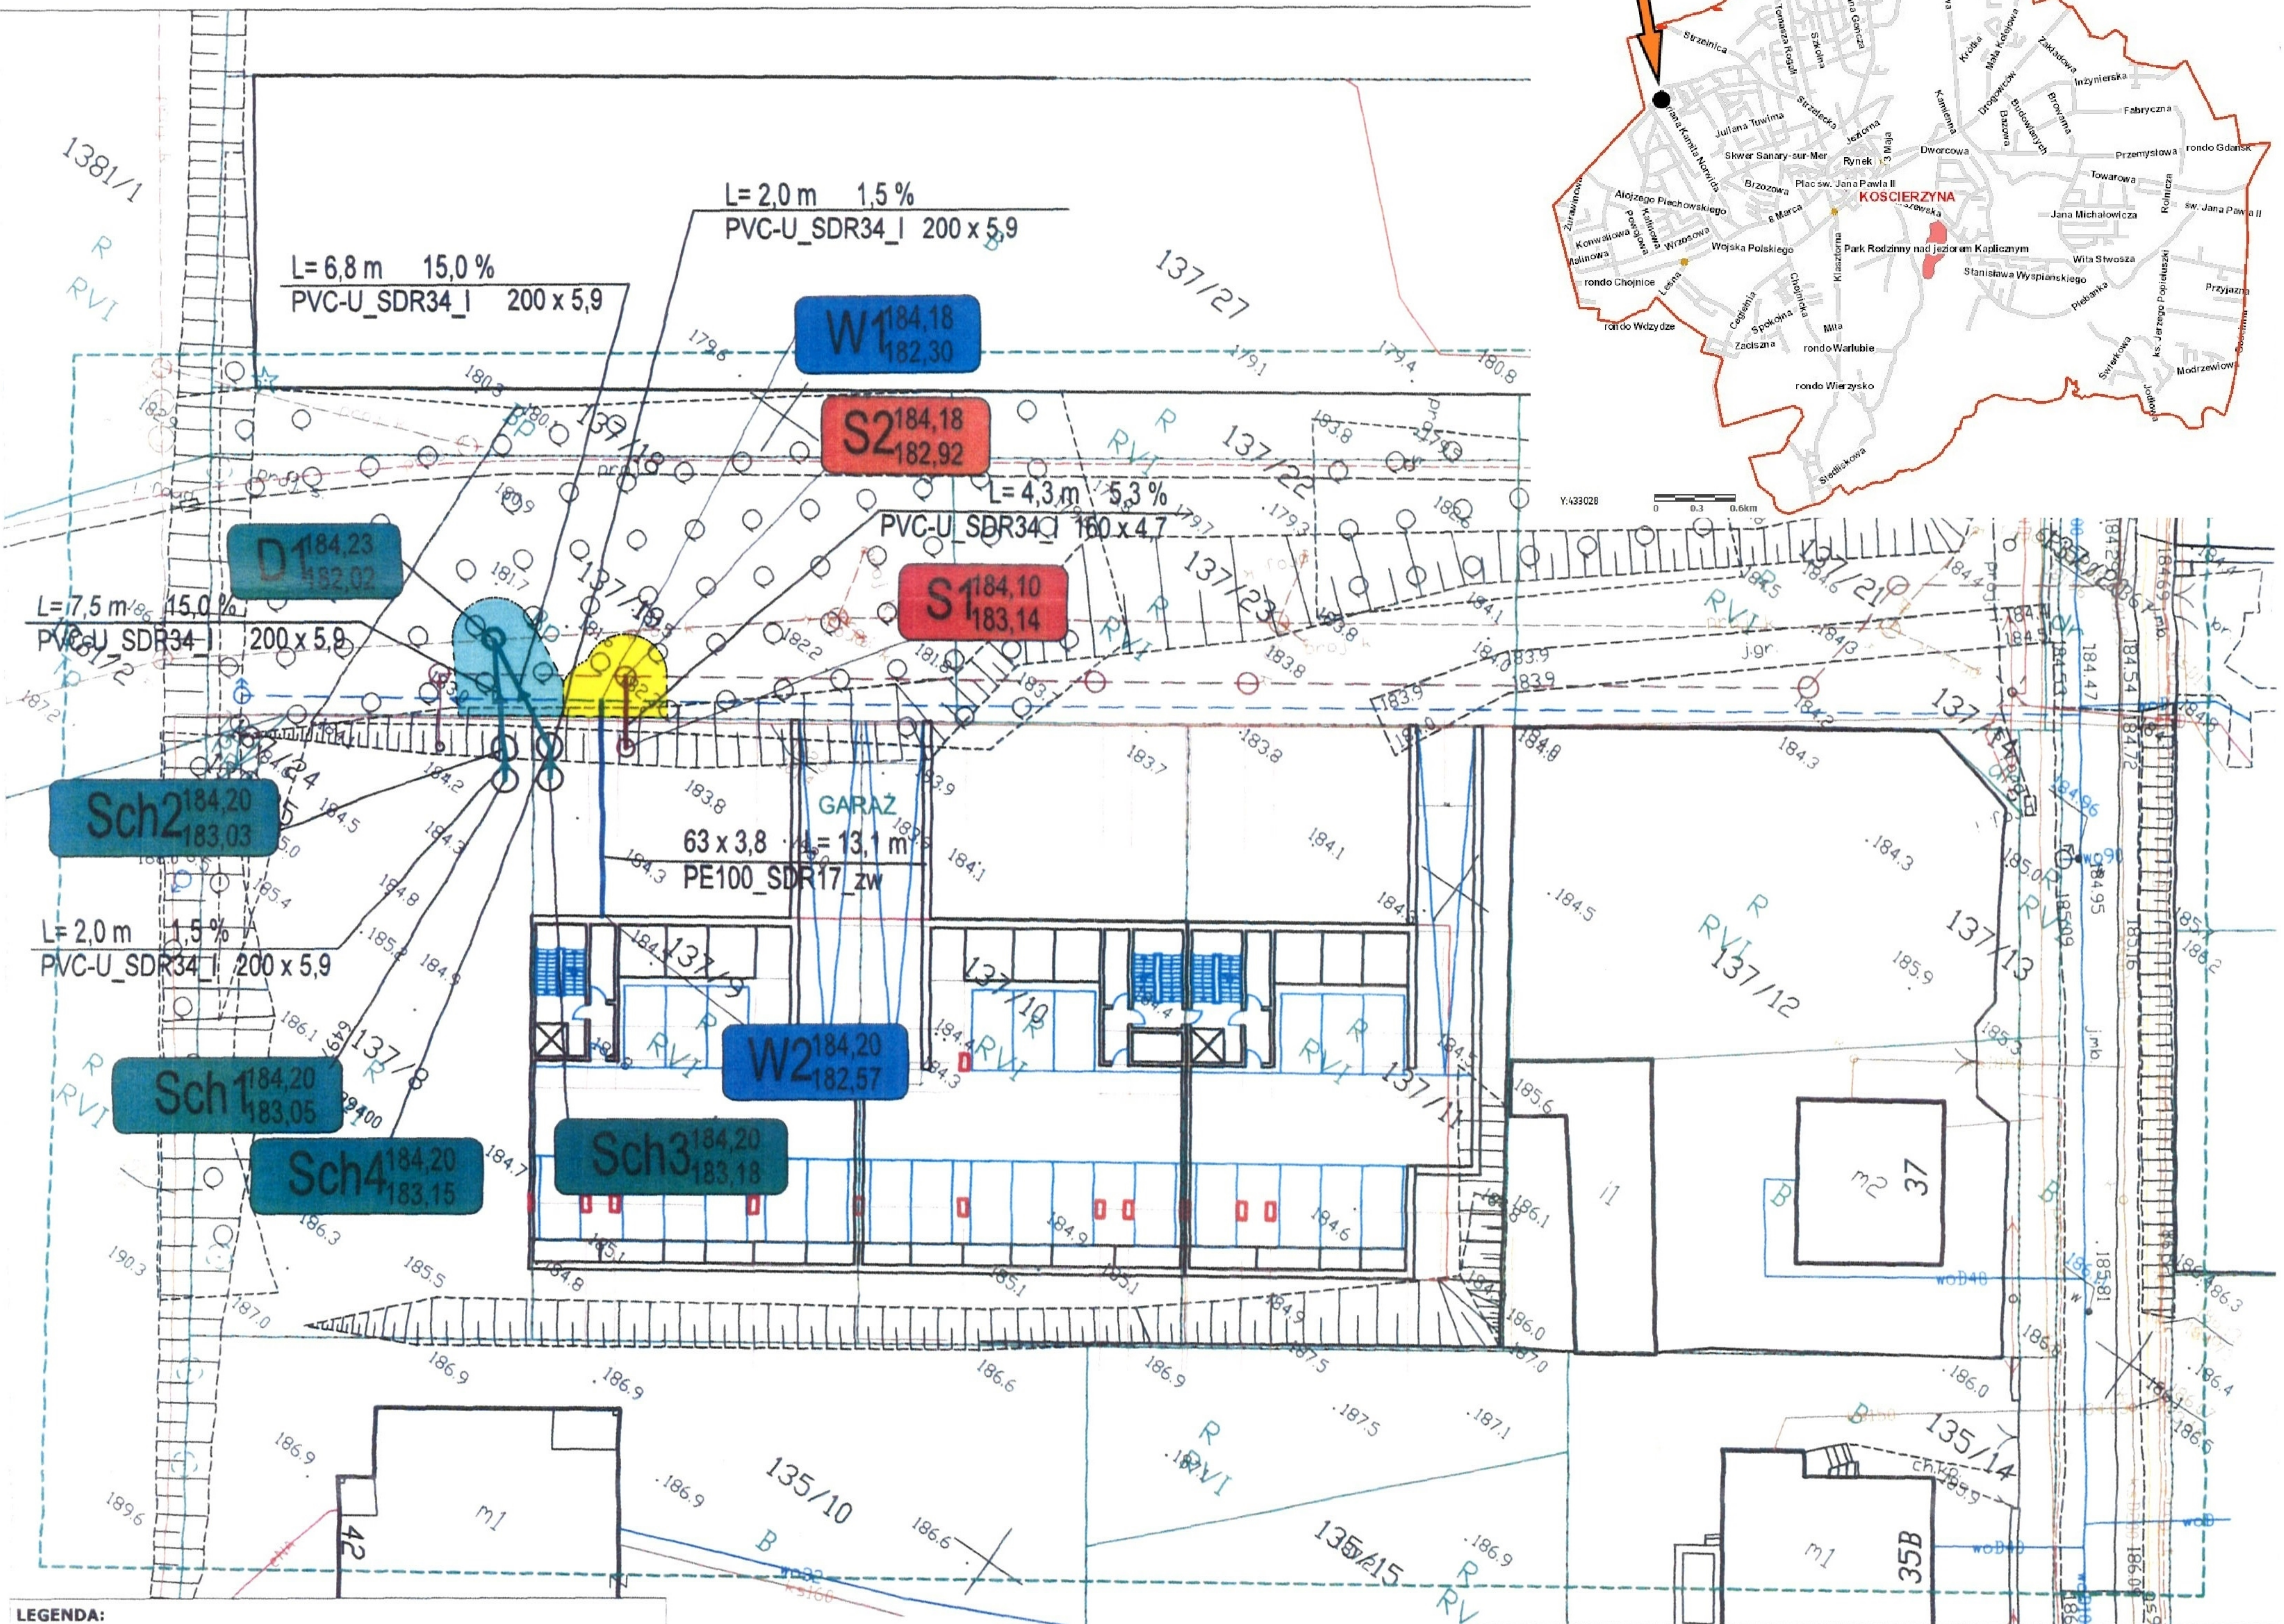

LEGENDA:

137/8	Numer działki
	Istniejąca sieć kanalizacyjna
	Istniejący przewód elektryczny
	Istniejąca sieć wodociągowa
	Istniejąca sieć gazowa
	Proj. wodociąg - odrębne opracowanie
	Proj. przewód kanalizacji sanitarnej - odrębne opracowanie
	Proj. sieć kan. deszczowej - odrębne opracowanie
	Projektowane przyłącze kanalizacji deszczowej
Sch1	Projektowana studnia studnia chłonna
Sch2	Projektowana studnia studnia chłonna
D1	Projektowana studnia kanalizacji deszczowej
	Proj. przyłącze wodociągowe
	Proj. przyłącze kanalizacji sanitarnej
W1	Włączenie do projektowanego wg. odrębnego opracowania wodociągu
W2	Węzeł wodociągowy
S1	Włączenie do projektowanej wg. odrębnego opracowania studni rewizyjnej
S2	Projektowana studnia kanalizacji sanitarnej

Powierzchnia służebności na dz. 137/19 oznaczona kolorem żółtym obejmująca przyłącza ks i w do dz. 137/9 wynosi 26 m²
Powierzchnia służebności na dz. 137/19 oznaczona kolorem niebieskim obejmująca przyłącza ks i w do dz. 137/8 i 137/9 wynosi 39 m²

Sporządził:
inż. Karol Cyra

geodeta

"GrecAD" Pracownia Projektowa mgr inż. Piotr Greinke
ul. Mickiewicza 18A, 83-400 Kościerzyna

tel. kom: (+48) 665 477 063
e-mail: grecad@wp.pl, www.grecad.pl

OBJEKT: BUDOWA PRZYŁĄCZY KANALIZACJI DESZCZOWEJ DO DZ. NR 137/8 I DZ. NR 137/9, 06 ORAZ PRZYŁĄCZA WODOCIĄGOWEGO I KANALIZACJI SANITARNEJ DO DZ. NR 137/9 PBR. 06 W MIEJSCOWOŚCI KOŚCIERZYNA, DZ. NR 137/8, 137/9, 137/10, 137/11, 137/19, 137/21, 137/23, 135/10, 135/15, 135/16, 135/17, 135/1071,
--

MAPA SŁUŻEBNOŚCI GRUNTOWEJ

Województwo: pomorskie
 Powiat: Kościerzyna
 Jednostka ewidencyjna: Kościerzyna-M 220601_1
 Dobreń: Sześć 0006
 Działka: 137/8,137/9,137/10,137/11,
 137/19,137/21,137/23

„NORD”


Usługi Geodezyjne
 Irena Knitter-Rosiak

ul. Kapliczna 8B
 83-400 KOŚCIERZYNA
 ul. Cypriana Kamila Norwida
 6.215.20.04.1.3
 Układ odniesienia poziomy: "2000" strefa 6
 Układ odniesienia pionowy: EVRF 2007
 ID: 6640.2120.2022

MAPA DO CELÓW PROJEKTOWYCH
 SKALA 1:500

W zakresie opracowania mapa aktualna na dzień: 12.07.2022r
 Mapa powstała na podstawie pomiaru bezpośredniego w terenie,
 pliku kcd programu Turbo Map v9.0 (uzyskanego z danych zgromadzonych
 w PDDGIK ? operatów techn. i wektoryzacji istniejącej mapy zasadniczej
 w skali 1:500) oraz aktualizacji w zakresie opracowania.
 Nie wyklucza się istnienia w terenie innych, nie wykazanych na niniejszej mapie
 urządzeń podziemnych, które nie zostały zgłoszone do inwentaryzacji.
 Uwaga:
 Nie dochodzą stanu prawnego granic.
 Kolorem czarnym wkreślono granice uzyskane
 danych zgromadzonych w PDDGIK- operatów techn.
 W celu określenia przebiegu granic wymagane jest odrębne postępowanie.
 Dla działek objętych zakresem nie przeprowadzono badania ksiąg wieczystych
 pod kątem występowania ewentualnych obciążeń służebnościami gruntowymi.

Poświadczam, że niniejszy dokument został opracowany w wyniku prac geodezyjnych i kartograficznych, których rezultaty zawiera operat techniczny pozytywnie zweryfikowany. Jednocześnie informuje, że jestem świadomy odpowiedzialności karnej za złożenie fałszywego oświadczenia.	
Identyfikator zgłoszenia prac geodezyjnych:	6640.2120.2022
Ogran służby geodezyjnej, który otrzymał zgłoszenie:	Starosta Koscierski
Wykonawca prac geodezyjnych:	GEO-TARGET Usługi Geodezyjne mgr inż. Arkadiusz Bartricki
Nr oraz data sporządzenia dokumentu zawierającego wynik pozytywnej weryfikacji:	6640.2120.2022_23377 z dnia 20.07.2022r
Imię i nazwisko oraz nr uprawnień zawodowych kierownika prac:	Jarostaw Pluszcz nr. upr.20789

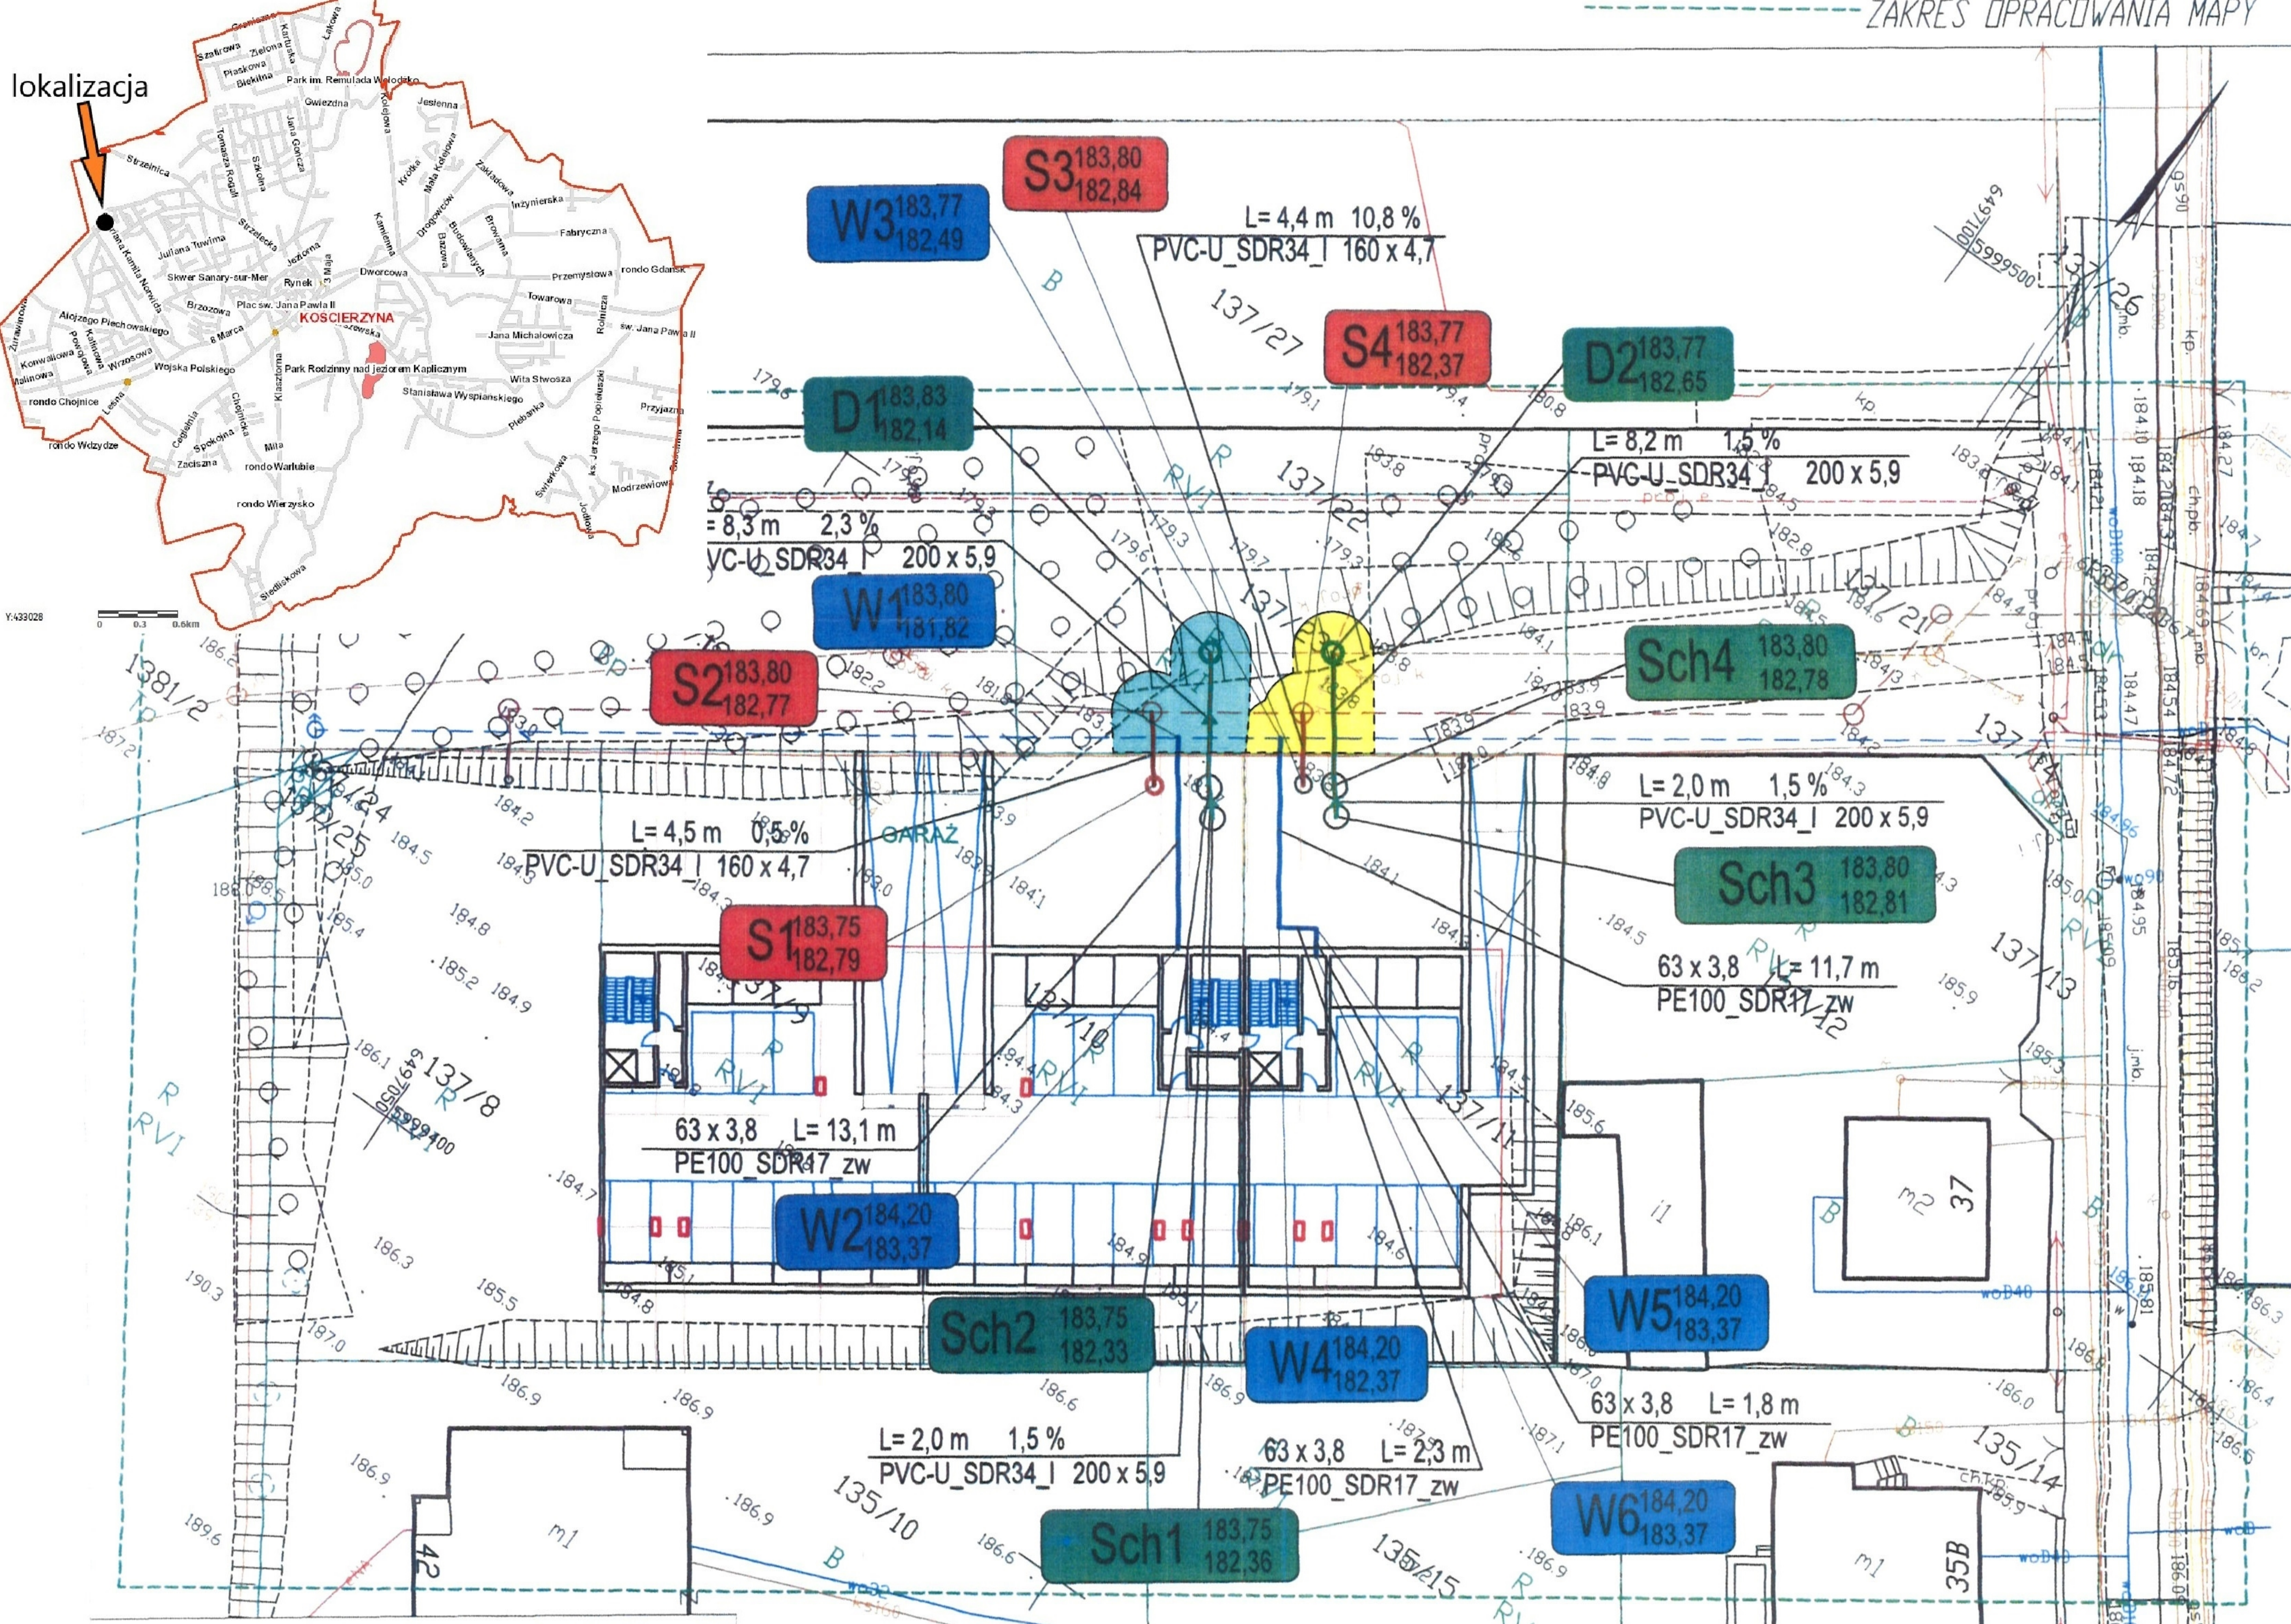

LEGENDA:

137/10	Numer działki
	Istniejąca sieć kanalizacyjna
	Istniejący przewód elektryczny
	Istniejąca sieć wodociągowa
	Istniejąca sieć gazowa
	Proj. wodociąg - odrębne opracowanie
	Proj. przewód kanalizacji sanitarnej - odrębne opracowanie
	Proj. sieć kan. deszczowej - odrębne opracowanie
	Projektowane przyłącze kanalizacji deszczowej
Sch1	Projektowana studnia studnia chłonna
Sch2	Projektowana studnia studnia chłonna
D1	Projektowana studnia kanalizacji deszczowej
	Proj. przyłącze wodociągowe
	Proj. przyłącze kanalizacji sanitarnej
W1	Włączenie do projektowanego wg. odrębnego opracowania wodociągu
W2	Węzeł wodociągowy
S1	Włączenie do projektowanej wg. odrębnego opracowania studni rewizyjnej
S2	Projektowana studnia kanalizacji sanitarnej

Powierzchnia służebności na dz. 137/23 oznaczona kolorem żółtym obejmująca przyłącza do dz. 137/11 wynosi 52 m²
 Powierzchnia służebności na dz. 137/23 oznaczona kolorem niebieskim obejmująca przyłącza do dz. 137/10 wynosi 57 m²

Sporządził:
 inż. Karol Cyra

 geodeta

"GrecAD" Pracownia Projektowa mgr inż. Piotr Greinl
 ul. Mickiewicza 18A, 83-400 Kościerzyna
 tel. kom: (+48) 665 477 06
 e-mail: grecad@wp.pl, www.grecad.pl

OBIEKT: BUDOWA PRZYŁĄCZY WODOCIĄGOWEGO KANALIZACJI SANITARNEJ I KANALIZACJI DESZCZOWEJ DO DZ. NR 137/10 I 137/11 OBR. 06 W MIEJSCOWOŚCI KOŚCIERZYNA, DZ. NR 137/10, 137/11, 137/23, OBR. 06, MIASTO KOŚCIERZYNA.		INWESTOR: Apartamenty Lidzbarski Sp. j. ul. Księżycowa 3 83-400 Kościerzyna
TITUL RYSUNKU: PROJEKT ZAGOSPODAROWANIA TERENU	PROJEKTANT: mgr inż. Piotr Greinke upr. nr POM/0041/POOS/09	SKALA: 1:500
OPRACOWYWAŁA: mgr inż. Agata Potrykus	BRANŻA: sanitarna	NR RYSUNKU: S.1
projekt budowlany		WRZESIEŃ 2022r.

Uzasadnienie

Do Burmistrza Miasta Kościerzyna wpłynęły wnioski o ustanowienie służebności gruntowej w celu budowy przyłączy wodociągowych, przyłączy kanalizacji sanitarnej i przyłączy kanalizacji deszczowej na działkach gruntu ozn. nr geodez. 137/19 i 137/23, położonych w obrębie 06 miasta Kościerzyna, ul. I. Paderewskiego, stanowiących własność Gminy Miejskiej Kościerzyna. Postanowieniami nr WIŚ.7012.148.2022 z dnia 28.10.2022 r., nr WIŚ.7012.157.2022 z dnia 04.11.2022 r., nr WIŚ.7012.149.2022 z dnia 28.10.2022 r., nr WIŚ.7012.147.2022 z dnia 28.10.2022 r., nr WIŚ.7012.155.2022 z dnia 04.11.2022 r., nr WIŚ.7012.156.2022 z dnia 04.11.2022 r. oraz WIŚ.7012.146.2022 z dnia 28.10.2022 r. Burmistrza Miasta Kościerzyna uzgodniono trasę projektowanych przyłączy wodociągowych, kanalizacji deszczowej i kanalizacji sanitarnej.

Tym samym podjęcie niniejszej uchwały uznaje się za zasadne.