

Projekt

Druk nr....

**UCHWAŁA NR XXII/...../20  
RADY MIASTA KOŚCIERZYNA**

z dnia 26 lutego 2020 r.

**w sprawie wyrażenia zgody na obciążenie służebnością przesyłu działki ozn. nr geodez. 72/30, położonej w obrębie geodezyjnym 02 miasta Kościerzyna**

Na podstawie art. 18 ust. 2 pkt. 9 lit. a ustawy z dnia 8 marca 1990 roku o samorządzie gminnym (tekst jednolity Dz. U. z 2019 r., poz. 506 z późn. zm.), art. 13 ust. 1 ustawy z dnia 21 sierpnia 1997 r. o gospodarce nieruchomościami (tekst jednolity: Dz. U. z 2020 r., poz. 65) oraz art. 305<sup>1</sup> ustawy z dnia 23 kwietnia 1964 r. Kodeks cywilny (tekst jednolity: Dz. U. z 2019 r., poz. 1145 z późn. zm.) **Rada Miasta Kościerzyna na wniosek Burmistrza Miasta Kościerzyna uchwala, co następuje:**

§ 1. Wyraża się zgodę na obciążenie służebnością przesyłu działki ozn. nr geodez. 72/30 zapisanej w księdze wieczystej GD1E/00004627/0, ulica Jesienna, stanowiącej własność Gminy Miejskiej Kościerzyna na rzecz ENERGA OPERATOR S. A. w celu budowy linii kablowej - energetycznej nn 0,4 kV oraz na korzystaniu z w/w działki w zakresie zgodnym z przeznaczeniem tego urządzenia, przedstawionej na załączniku graficznym.

§ 2. Wykonanie uchwały powierza się Burmistrzowi Miasta Kościerzyna.

§ 3. Uchwała wchodzi w życie z dniem podjęcia.

Przewodniczący Rady Miasta  
Kościerzyna

**Helena Kaszubowska-Nitz**

**MAPA**  
**DO CELÓW PROJEKTOWYCH**  
**Skala 1:500**




Województwo pomorskie  
Powiat Kościerzyna  
Miasto Kościerzyna  
Obręb : 2  
Dz. nr 72/50, 80/74, 80/75, 80/76

Województwo pomorskie  
Powiat kościerski  
Gmina: Kościerzyna - M  
Obręb: KOŚCIERZYNA  
Działki: 72/23  
Sekcja: 6.216.20.25.4  
Dzi. nr: 6640.2528.2019  
Ks. rob. 498/2019  
Układ odniesienia 2000  
Układ wysokościowy Kronstadt 86


**PROJ. PRZYŁĄCZE KABLOWE nn 0,4 kV**  
**YAKXS 4x120mm<sup>2</sup>, L=2x13m (+PFeZn 25x4)**

T-352474  
"Kościerzyna Mała Kolejowa Staw"

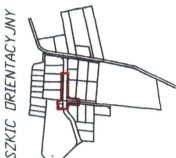

**Uwaga!**  
Nie wyklucza się istnienia w terenie innych, nie wykazanych na niniejszej mapie urządzeń podziemnych, które nie były zgłoszone do inwentaryzacji.  
Granice działek wkreślono na podstawie danych ewidencji gruntów.

Mapa zaktualizowana w zakresie opracowania.  
Mapa wykonana bez ustalenia obciążen służebnościami gruntowymi.  
Naniesiono projekty zgodne w ZUD Kościerzyna:  
193/2013 - e  
229/2013 - e  
246/2018 - e  
154/2019 - e  
381/2019 - e  
Stan aktualny na dzień 04.11.2019.

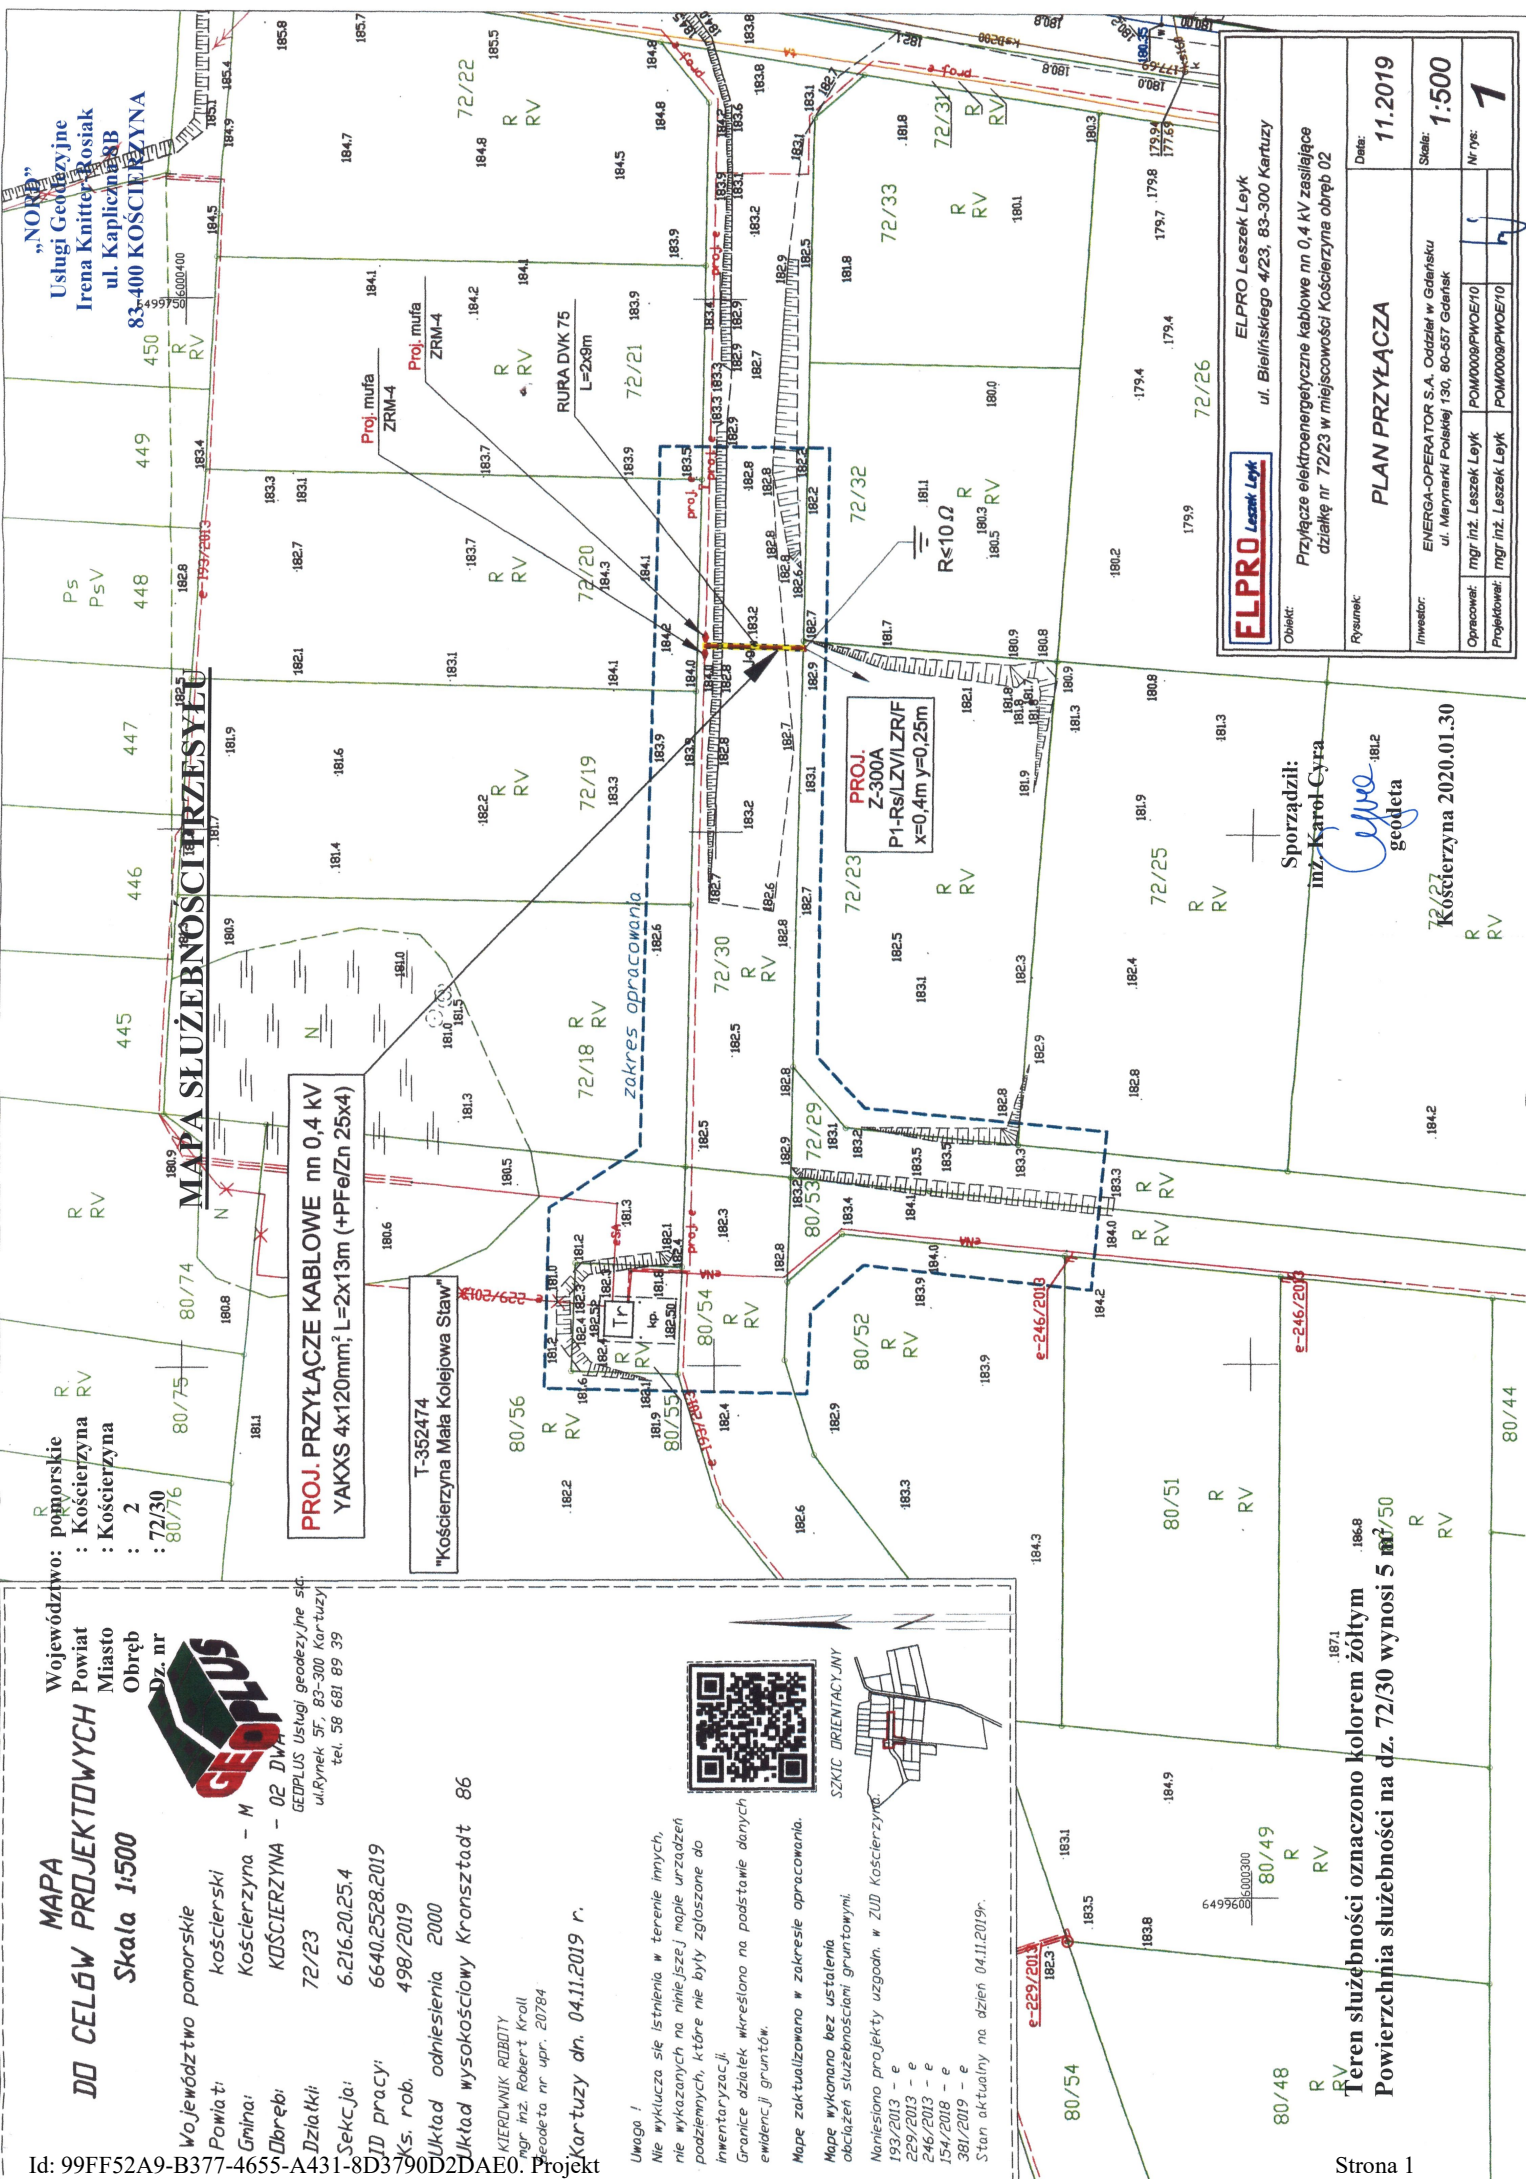

<b>ELPRO Leszek Leyk</b> ELPRO Leszek Leyk ul. Bieleńskiego 4/23, 83-300 Kartuszy		Data: 11.2019	
		Skala: 1:500	
Obiekt: Przyłącze elektroenergetyczne kablowe nn 0,4 kV zasilające działkę nr 72/23 w miejscowości Kościerzyna obręb 02		Inwestor: ENERGA-OPERATOR S.A. Oddział w Gdańsku ul. Marynarki Polskiej 130, 80-557 Gdańsk	
Rysunek:		Opracował: mgr inż. Leszek Leyk Projektował: mgr inż. Leszek Leyk	
Nr rys.: 1		Nr projektu: 1	

Sporządził:  
mgr inż. Karol Cyra  
geodeta

Kościerzyna 2020.01.30

### **Uzasadnienie**

Do Burmistrza Miasta Kościerzyna wpłynął wniosek o ustanowienie służebności przesyłu w celu budowy linii kablowej - energetycznej nn 0,4 kV na części działki ozn. nr geodez. 72/30, położonej w obrębie geodezyjnym 02 miasta Kościerzyna, ulica Jesienna, stanowiącej własność Gminy Miejskiej Kościerzyna. Postanowieniem nr WIŚ.7012.176.2019 z dnia 11.12.2019 r. Burmistrza Miasta Kościerzyna uzgodniono trasę projektowanego przyłącza kablowego - energetycznego.

Tym samym podjęcie niniejszej uchwały uznaje się za zasadne.