

**Projekt**

Druk nr....

**UCHWAŁA NR XVIII/...../19  
RADY MIASTA KOŚCIERZYNA**

z dnia 27 listopada 2019 r.

**w sprawie wyrażenia zgody na obciążenie służebnością przesyłu działki ozn. nr geodez. 416/45, położonej w obrębie geodezyjnym 06 miasta Kościerzyna oraz działki ozn. nr geodez. 96/8, położonej w obrębie geodezyjnym 05 miasta Kościerzyna**

Na podstawie art. 18 ust. 2 pkt. 9 lit. a ustawy z dnia 8 marca 1990 roku o samorządzie gminnym (tekst jednolity Dz. U. z 2019 r., poz. 506 z późn. zm.), art. 13 ust. 1 ustawy z dnia 21 sierpnia 1997 r. o gospodarce nieruchomościami (tekst jednolity: Dz. U. z 2018 r., poz. 2204 z późn. zm.) oraz art. 305<sup>1</sup> ustawy z dnia 23 kwietnia 1964 r. Kodeks cywilny (tekst jednolity: Dz. U. z 2019 r., poz. 1145)

**Rada Miasta Kościerzyna na wniosek Burmistrza Miasta Kościerzyna uchwala, co następuje:**

§ 1. Wyraża się zgodę na obciążenie służebnością przesyłu działki ozn. nr geodez. 416/45, położonej przy ulicy Strzeleckiej, w obrębie 06 miasta Kościerzyna, zapisanej w księdze wieczystej GD1E/00002427/4 oraz działki ozn. nr geodez. 96/8, położonej przy ulicy Lipowej, w obrębie geodezyjnym 05 miasta Kościerzyna, zapisanej w księdze wieczystej GD1E/00018523/2, stanowiących własność Gminy Miejskiej Kościerzyna na rzecz Polskiej Spółki Gazownictwa Sp. z o.o. z siedzibą w Tarnowie w celu budowy sieci gazowej średniego ciśnienia dn 180 PE oraz na korzystaniu z w/w działek w zakresie zgodnym z przeznaczeniem tego urządzenia, przedstawionych na załącznikach graficznych.

§ 2. Wykonanie uchwały powierza się Burmistrzowi Miasta Kościerzyna.

§ 3. Uchwała wchodzi w życie z dniem podjęcia.

Przewodniczący Rady Miasta  
Kościerzyna

**Helena Kaszubowska-Nitz**

Województwo: pomorskie  
Powiat : Kościerzyna  
Miasto : Kościerzyna  
Obręb : 6  
Dz. nr : 416/45


# MAPA SŁUŻEBNOŚCI GRUNTOWYCH

skala 1:500

„NORD”  
Usługi Geodezyjne  
Irena Knitter-Rosiak  
ul. Kapliczna 8B  
83-400 KOŚCIERZYNA

Teren służebności oznaczono kolorem szarym  
Powierzchnia służebności wynosi 10 m<sup>2</sup>

Sporządził:  
inż. Karol Cyra  
*Cyra*  
geodeta  
Kościerzyna 2019.11.07

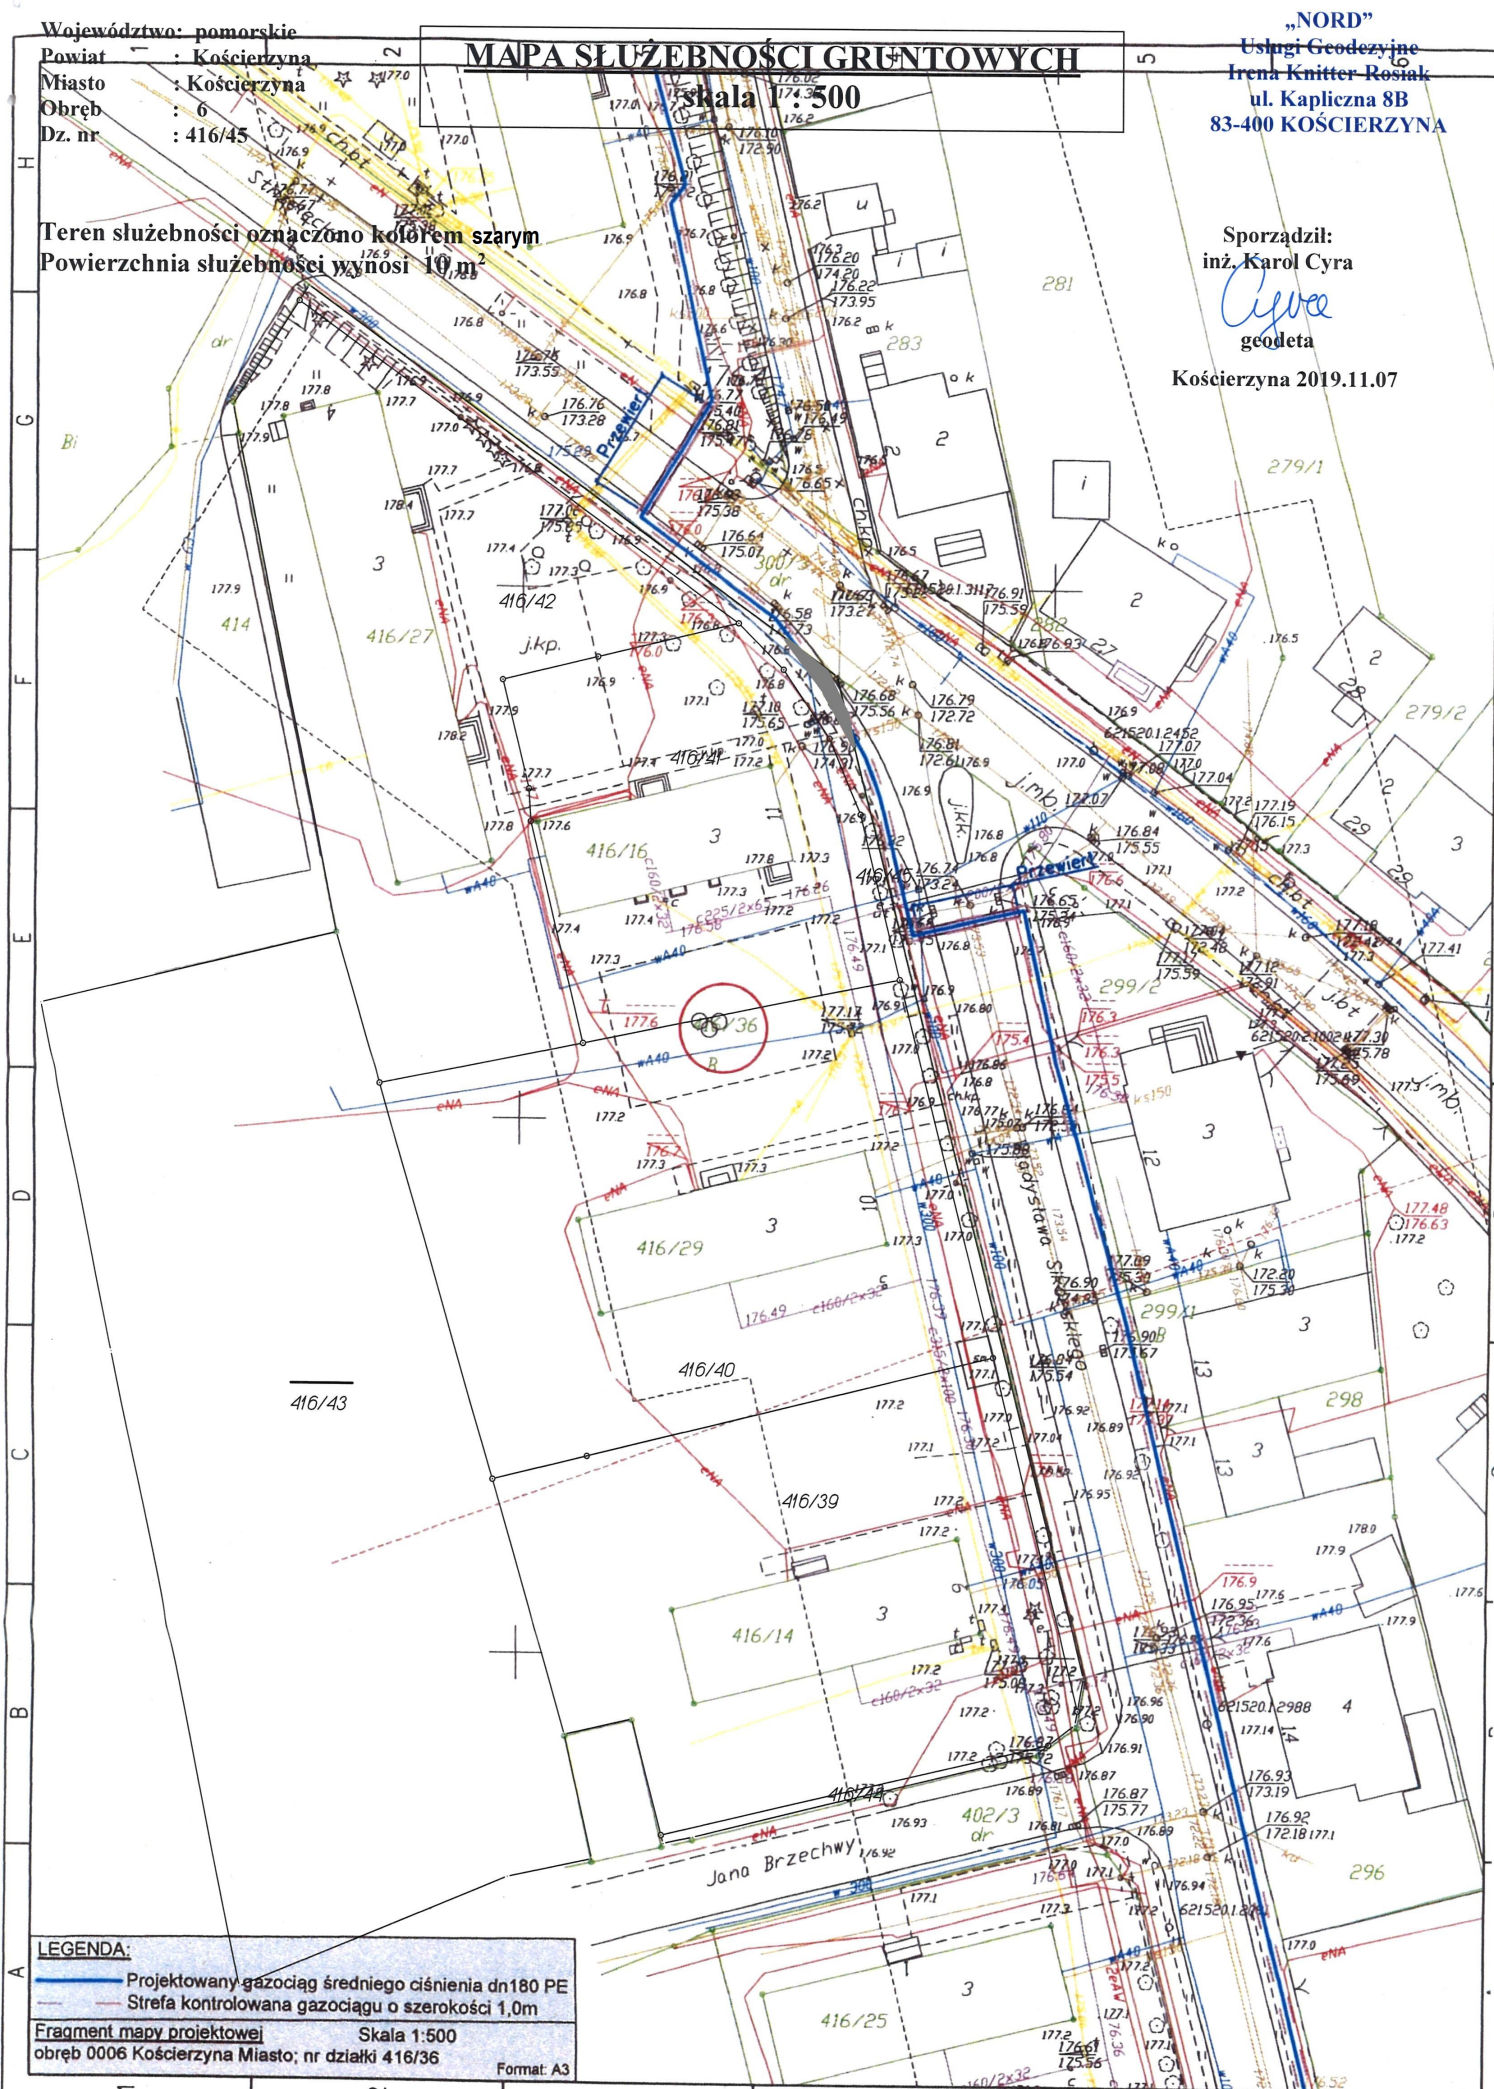

**LEGENDA:**  
— Projektowany gazociąg średniego ciśnienia dn180 PE  
— Strefa kontrolowana gazociągu o szerokości 1,0m

**Fragment mapy projektowej** Skala 1:500  
obręb 0006 Kościerzyna Miasto; nr działki 416/36  
Format: A3



Województwo: pomorskie  
Powiat : Kościerzyna  
Miasto : Kościerzyna  
Obręb : 5  
Dz. nr : 96/8

# MAPA SŁUŻBNOŚCI GRUNTOWYCH

skala 1 : 500

„NORD”  
Usługi Geodezyjne  
Irena Knitter-Rosiak  
ul. Kapliczna 8B  
83-400 KOŚCIERZYNA

Teren służebności oznaczono kolorem szarym  
Powierzchnia służebności wynosi 136 m<sup>2</sup>

Sporządził:  
inż. Karol Cyra

Kościerzyna 2019.05.29

**LEGENDA:**  
— Projektowany gazociąg średniego ciśnienia dn180 PE  
— Strefa kontrolowana gazociągu o szerokości 1,0m  
**Fragment mapy projektowej** Skala 1:500  
obręb 0005 Kościerzyna Miasto; nr działki 96/8  
Format: A3

## **Uzasadnienie**

Do Burmistrza Miasta Kościerzyna wpłynął wniosek o ustanowienie służebności przesyłu w celu budowy sieci gazowej średniego ciśnienia dn 180 PE na części działki ozn. nr geodez. 416/36 (po podziale ozn. nr geodez. 416/45), położonej w obrębie geodezyjnym 06 miasta Kościerzyna oraz na części działki ozn. nr geodez. 96/8, położonej w obrębie geodezyjnym 05 miasta Kościerzyna, stanowiących własność Gminy Miejskiej Kościerzyna. Postanowieniem nr WIŚ.7012.43.2019 z dnia 3 kwietnia 2019 r. Burmistrza Miasta Kościerzyna uzgodniono trasę projektowanej sieci gazowej.

Tym samym podjęcie niniejszej uchwały uznaje się za zasadne.