

Projekt

Druk nr....

**UCHWAŁA NR XII/...../19
RADY MIASTA KOŚCIERZYNA**

z dnia 3 lipca 2019 r.

w sprawie wyrażenia zgody na obciążenie służebnością przesyłu działki ozn. nr geodez. 23/8, położonej w obrębie geodezyjnym 06 miasta Kościerzyna

Na podstawie art. 18 ust. 2 pkt. 9 lit. a ustawy z dnia 8 marca 1990 roku o samorządzie gminnym (tekst jednolity Dz. U. z 2019 r., poz. 506), art. 13 ust. 1 ustawy z dnia 21 sierpnia 1997 r. o gospodarce nieruchomościami (tekst jednolity: Dz. U. z 2018 r., poz. 2204 z późn. zm.) oraz art. 305¹ ustawy z dnia 23 kwietnia 1964 r. Kodeks cywilny (tekst jednolity: Dz. U. z 2018 r., poz. 1025 z późn. zm.) **Rada Miasta Kościerzyna na wniosek Burmistrza Miasta Kościerzyna uchwala, co następuje:**


§ 1. Wyraża się zgodę na obciążenie służebnością przesyłu działki ozn. nr geodez. 23/8, położonej przy ulicy W. Małcużyńskiego, w obrębie 06 miasta Kościerzyna, zapisanej w księdze wieczystej GD1E/00001843/9, stanowiącej własność Gminy Miejskiej Kościerzyna na rzecz VECTRA INVESTMENTS Sp. z o. o. Sp. j. z siedzibą w Warszawie w celu budowy przyłącza światłowodowego oraz na korzystaniu z w/w działki w zakresie zgodnym z przeznaczeniem tego urządzenia, zgodnie z załącznikiem graficznym.

§ 2. Wykonanie uchwały powierza się Burmistrzowi Miasta Kościerzyna.

§ 3. Uchwała wchodzi w życie z dniem podjęcia.

Przewodniczący Rady Miasta
Kościerzyna

Helena Kaszubowska-Nitz

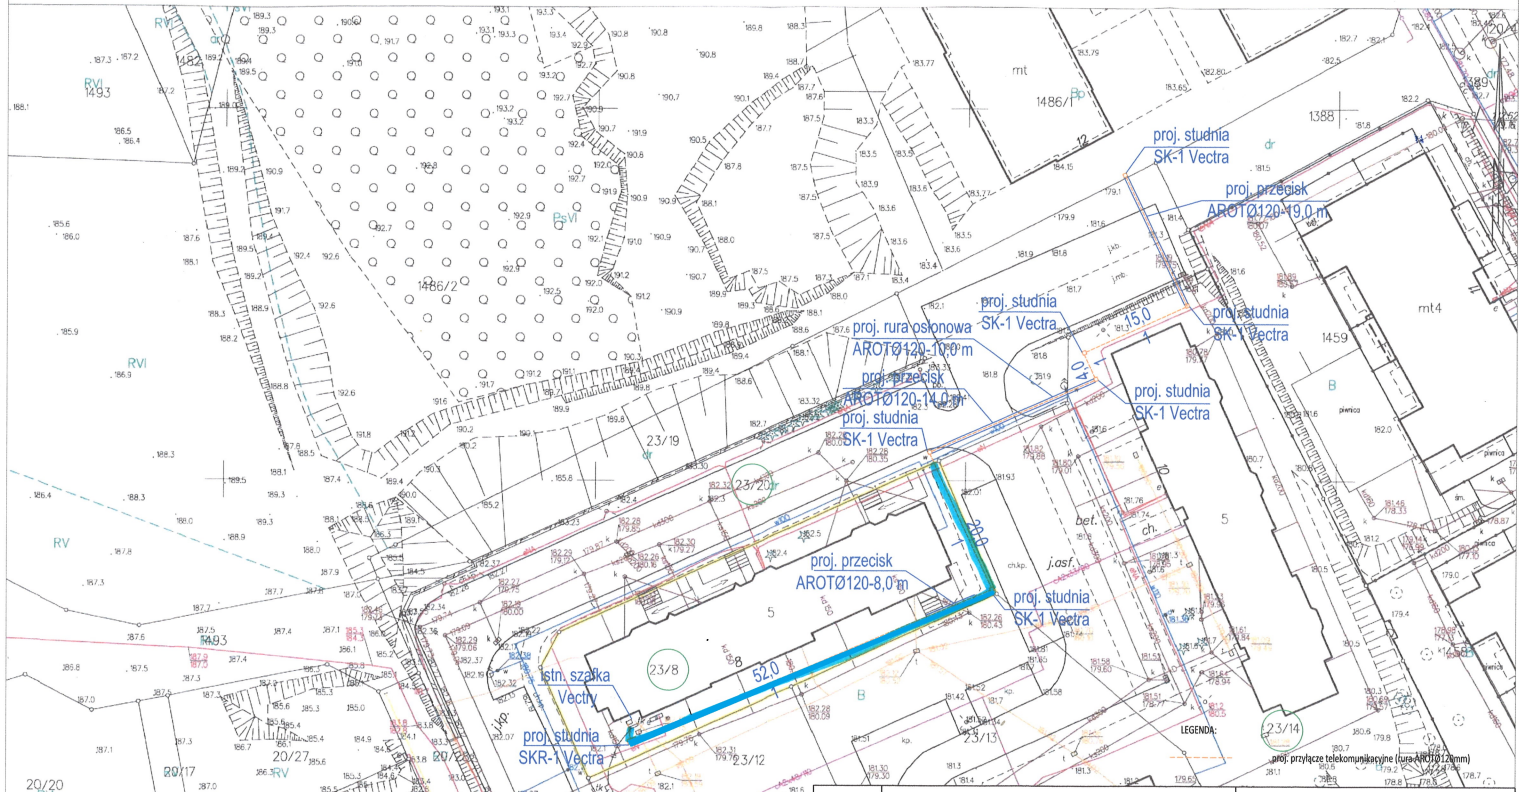

Kościerzyna dn. 2019. 03.26
 Sporządził/wykreślił: Szymon Piłchta

Posiadać się zgodność niniejszej kopii z treścią materiału
 państwowego zasobu geodezyjnego i kartograficznego

up. STAROSTY
 Szymon Piłchta
 inż. inżynier ds. Geodezji i Kartografii

Temat:		Budowa przyłącza światłowodowego od istniejącej szafki telekomunikacyjnej Vectry ul. Małcużyńskiego 8 do nowo budowanych bloków mieszkalnych przy ul. Małcużyńskiego w Kościerzynie		Inwestor: VECTRA INVESTMENTS Sp. z o.o. Emilii Piłater 53, 00-113 Warszawa		VECTRA	
Tytuł rys.:		Przebieg trasowy projektowanego przyłącza		Projektował:		Cezary Sławski POM/02006/ZH01/09	
Nr rys.:	Nr arkusza:	Skala:	Data:	Opracował:		Rafał Jastrzębski	
1	1/1	1:500	05.2019				

Uzasadnienie

Do Burmistrza Miasta Kościerzyna wpłynął wniosek o ustanowienie służebności przesyłu w celu budowy przyłącza światłowodowego na działce ozn. nr geodez. 23/8, położonej w obrębie geodezyjnym 06 miasta Kościerzyna, stanowiącej własność Gminy Miejskiej Kościerzyna. Postanowieniem nr WIŚ.7012.67.2019 z dnia 9 maja 2019 r. Burmistrza Miasta Kościerzyna uzgodniono trasę projektowanego przyłącza światłowodowego.

Tym samym podjęcie niniejszej uchwały uznaje się za zasadne.