

Projekt

Druk nr....

**UCHWAŁA NR IX/...../19
RADY MIASTA KOŚCIERZYNA**

z dnia 24 kwietnia 2019 r.

w sprawie wyrażenia zgody na obciążenie służebnością przesyłu działki ozn. nr geodez. 269/28, położonej w obrębie geodezyjnym 06 miasta Kościerzyna

Na podstawie art. 18 ust. 2 pkt. 9 lit. a ustawy z dnia 8 marca 1990 roku o samorządzie gminnym (tekst jednolity Dz. U. z 2019 r., poz. 506), art. 13 ust. 1 ustawy z dnia 21 sierpnia 1997 r. o gospodarce nieruchomościami (tekst jednolity: Dz. U. z 2018 r., poz. 2204 z późn. zm.) oraz art. 305¹ ustawy z dnia 23 kwietnia 1964 r. Kodeks cywilny (tekst jednolity: Dz. U. z 2018 r., poz. 1025 z późn. zm.) **Rada Miasta Kościerzyna na wniosek Burmistrza Miasta Kościerzyna uchwala, co następuje:**

§ 1. Wyraża się zgodę na obciążenie służebnością przesyłu działki ozn. nr geodez. 269/28 zapisanej w księdze wieczystej GD1E/00041998/2, położonej w obrębie geodezyjnym 06 miasta Kościerzyna, ulica W. Reymonta, stanowiącej własność Gminy Miejskiej Kościerzyna na rzecz ENERGA OPERATOR S. A. w celu budowy przyłącza kablowego - energetycznego nn 0,4 kV oraz na korzystaniu z w/w działki w zakresie zgodnym z przeznaczeniem tego urządzenia, przedstawionej na załączniku graficznym.

§ 2. Wykonanie uchwały powierza się Burmistrzowi Miasta Kościerzyna.

§ 3. Uchwała wchodzi w życie z dniem podjęcia.

Przewodniczący Rady Miasta
Kościerzyna

Helena Kaszubowska-Nitz

MAPA DO CELÓW PROJEKTOWYCH

Skala 1: 500




Wojew. pomorskie
Powiat kościerski
Gmina: Kościerzyna
Dz. nr 06 SZEŚĆ [220601_1.0006]
Działka: 269/24; 269/28; 840
Sekcja 6.215.20.04.4.3
ID Pracy: 6640.2842.2018
Ks.rob. 159/2018
Układ współrzędnych PL-2000
Układ wysokościowy PL-KRDN86-NH

Kartuzi dn. 02.01.2019 r.

Uwaga!
Nie wyklucza się istnienia w terenie innych, nie wykazanych na niniejszej mapie urządzeń podziemnych, które nie były zgłoszone do inwentaryzacji, lub o których brak jest informacji w instytucjach brązowych.
Granice działek określono na podstawie danych ewidencji gruntów, bez prawnego ustalenia ich przebiegu.

W zakresie opracowania brak proj. uzgodnionych w ZUD Kościerzyna.
Nie badano obciążeń służebności gruntowych nieruchomości.

Stan aktualny na dzień 31.12.2018r.

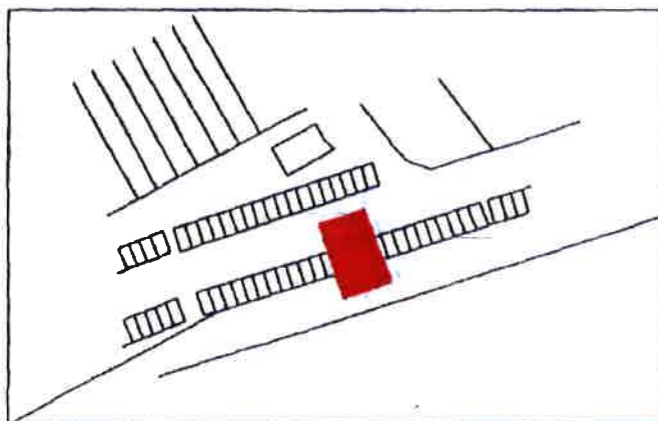


Szkic orientacyjny

Legenda:

- UWAGI:**
- razem z kablem układać bezprzewodnik PFeZn 25x4
 - oporność uzziemienia wg rozk. 2
 - kabel układać na głębokości 0,7m poniżej docelowych zępatych terenu
 - wykopki zasypywać warstwami 20cm, zagęszczając każdą warstwę przed zasypaniem następną
 - zastosować obudowy słupów i fundamenty z tworzywa termoutwardzalnego
 - po zakończeniu robót teren należy przywrócić do stanu pierwotnego

MAPA SŁUŻEBNOŚCI PRZESYŁU

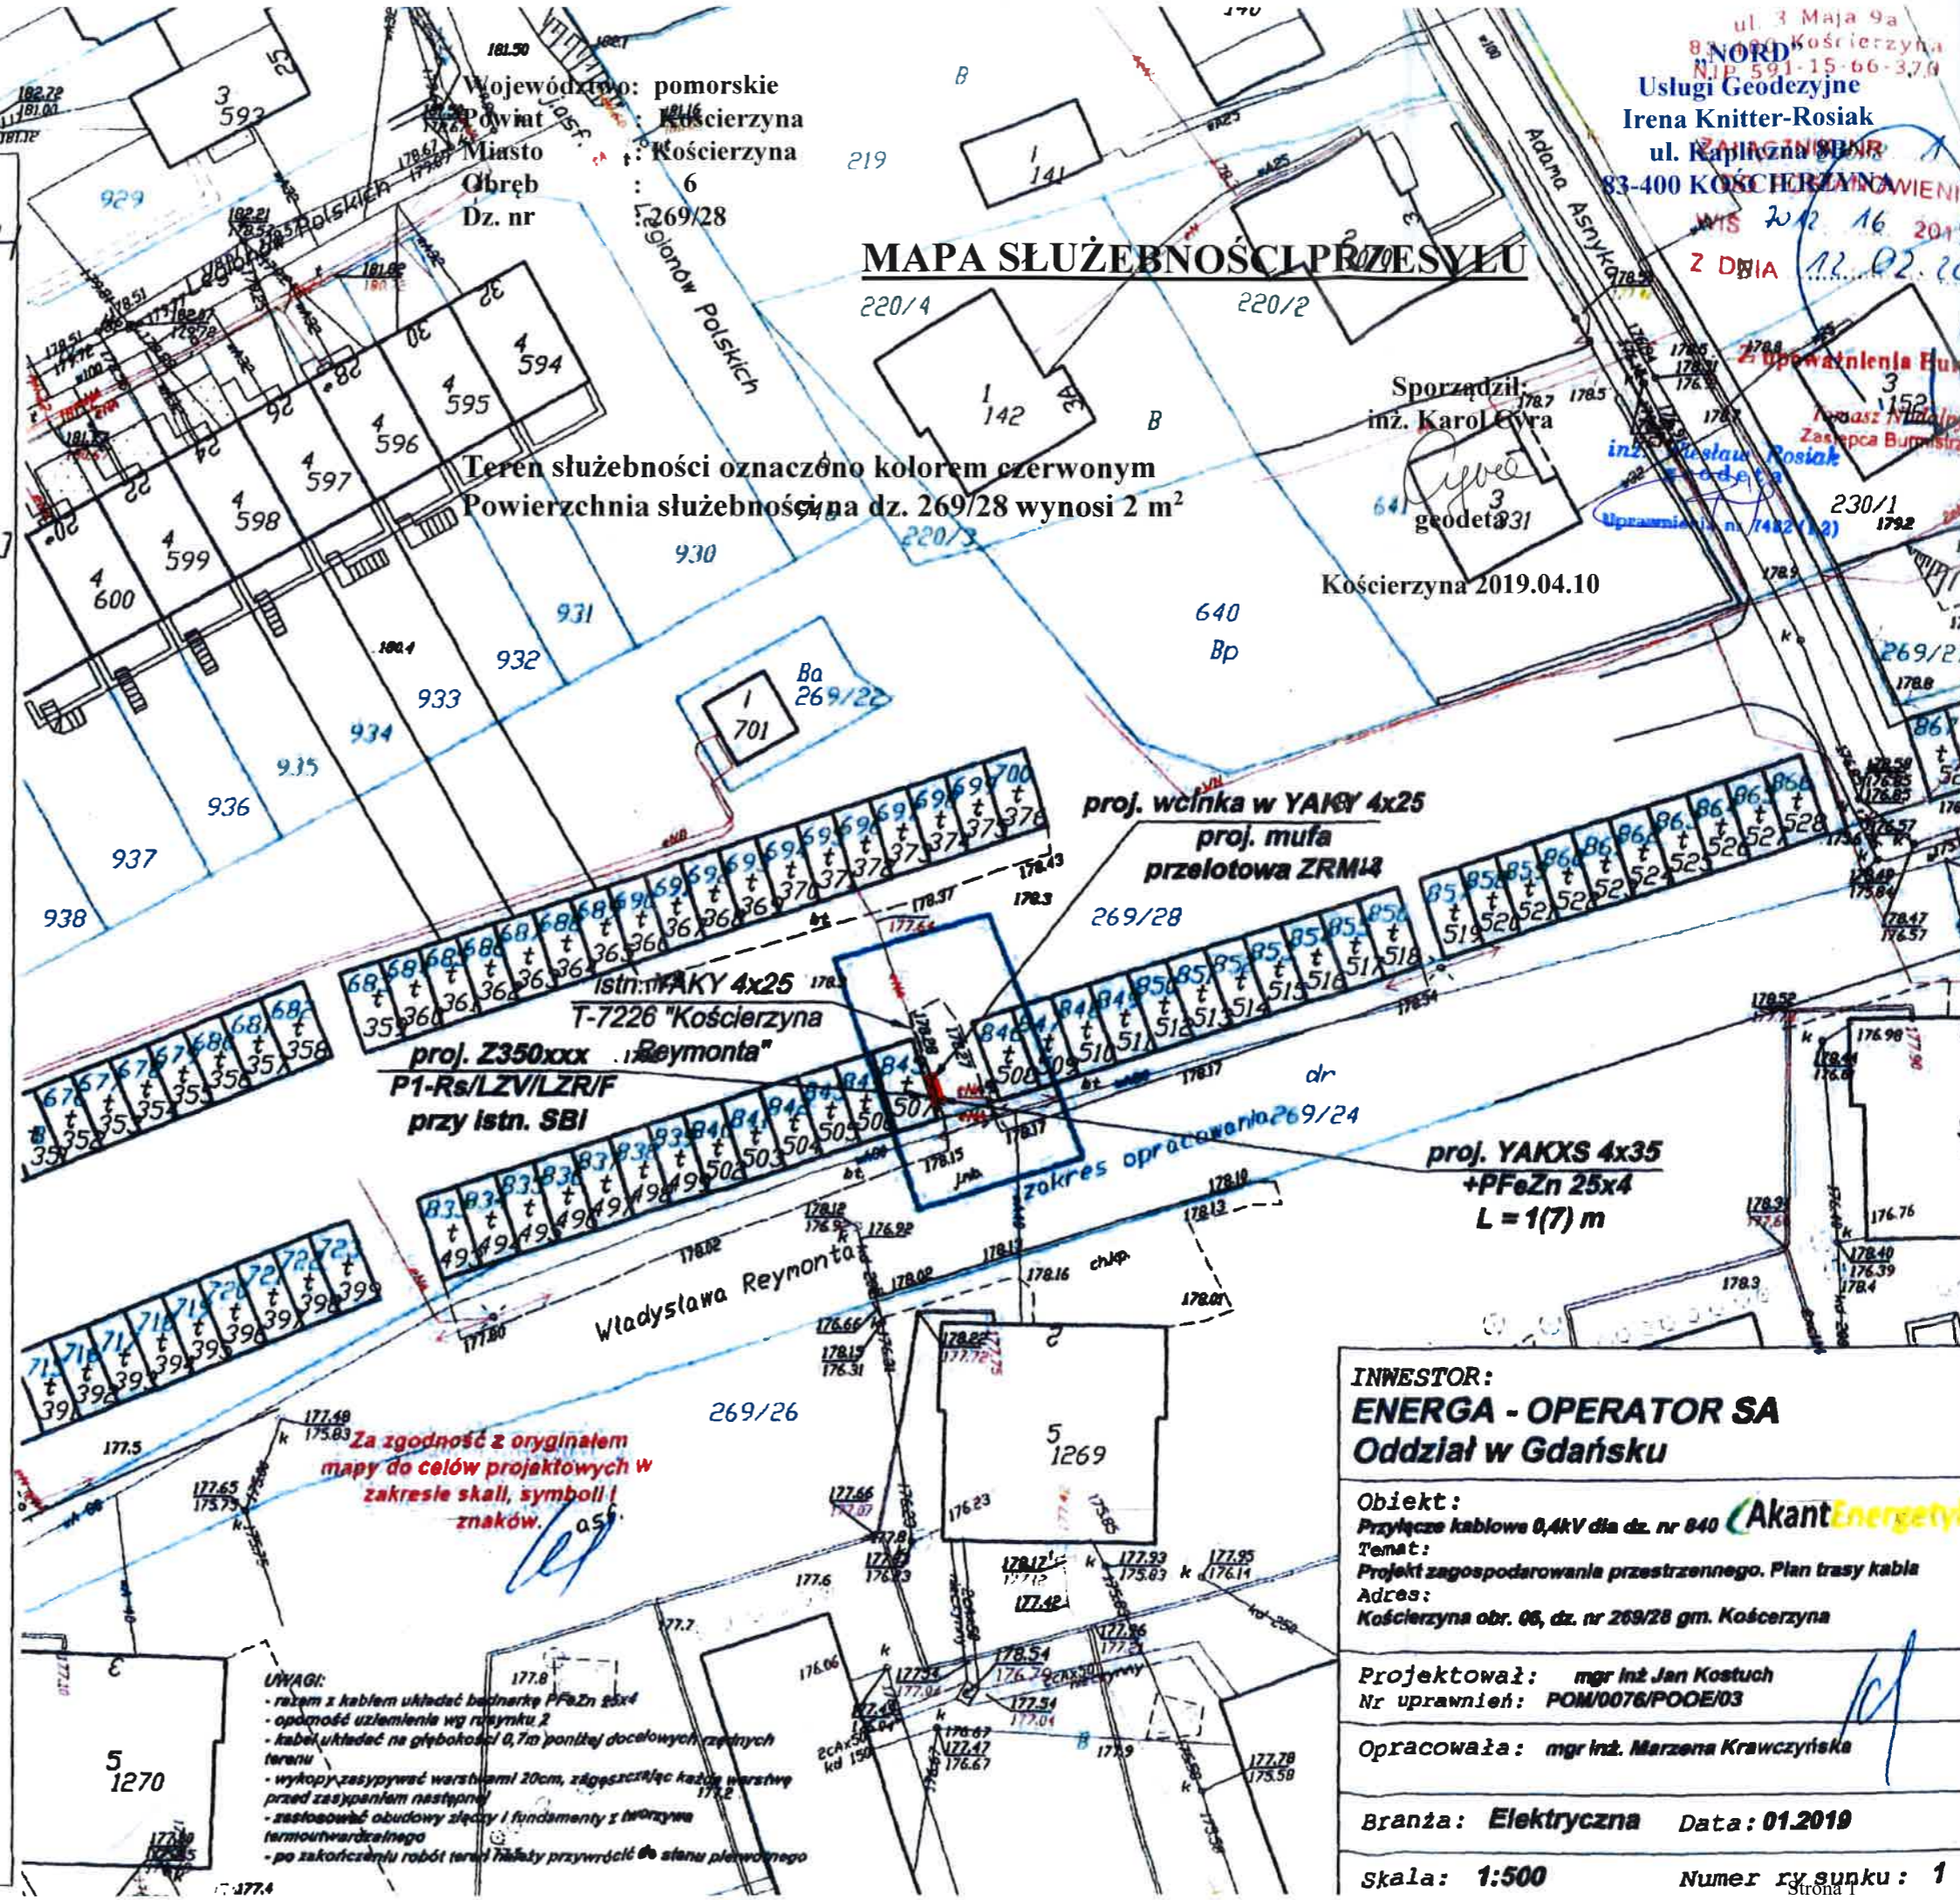

Teren służebności oznaczono kolorem czerwonym
Powierzchnia służebności na dz. 269/28 wynosi 2 m²

Sporządził:
inż. Karol Cyra
geodeta 31
Kościerzyna 2019.04.10

INWESTOR:
ENERGA - OPERATOR SA
Oddział w Gdańsku

Obiekt:
Przyłącze kablowe 0,4kV dla dz. nr 840

Temat:
Projekt zagospodarowania przestrzennego. Plan trasy kabla

Adres:
Kościerzyna obr. 06, dz. nr 269/28 gm. Kościerzyna

Projektował: mgr inż. Jan Kostuch
Nr uprawnień: POM/0076/POOE/03

Opracowała: mgr inż. Marzenna Krawczyńska

Branża: Elektryczna **Data:** 01.2019

Skala: 1:500 **Numer rysunku:** 1

ul. 3 Maja 9a
83-100 Kościerzyna
NIP 591-15-66-370
NORD
Usługi Geodezyjne
Irena Knitter-Rosiak
ul. Kapitulna 10
83-400 KOŚCIERZYNA
MIS 2012 16 2019
Z DBIA 12.02.20

Uzasadnienie

Do Burmistrza Miasta Kościerzyna wpłynął wniosek o ustanowienie służebności przesyłu w celu budowy przyłącza kablowego - energetycznego nn 0,4 kV na części działki ozn. nr geodez. 269/28, położonej w obrębie geodezyjnym 06 miasta Kościerzyna, ul. W. Reymonta, stanowiącej własność Gminy Miejskiej Kościerzyna. Postanowieniem nr WIŚ.7012.16.2019 z dnia 12.02.2019 r. Burmistrza Miasta Kościerzyna uzgodniono trasę projektowanego przyłącza kablowego - energetycznego.

Tym samym podjęcie niniejszej uchwały uznaje się za zasadne.