

Projekt

Druk nr....

**UCHWAŁA NR VII/...../19  
RADY MIASTA KOŚCIERZYNA**

z dnia 27 lutego 2019 r.

**w sprawie wyrażania zgody na oddanie w użytkowanie wieczyste działki gruntu ozn. nr geodez. 1498  
położonej przy ul. Klonowej, w obrębie geodezyjnym nr 06 miasta Kościerzyna**

Na podstawie art. 18 ust. 2 pkt. 9 lit. a ustawy z dnia 8 marca 1990 r. o samorządzie gminnym (t.j. Dz. U. z 2018 r., poz. 994 z późn. zm.), art. 13 ust. 1, art. 37 ust. 2 pkt. 6 oraz art. 71 i art. 72 ustawy z dnia 21 sierpnia 1997 r. o gospodarce nieruchomościami (t.j. Dz. U. z 2018 r., poz. 2204 z późn. zm.) **Rada Miasta Kościerzyna na wniosek Burmistrza Miasta Kościerzyna uchwala, co następuje:**

§ 1. Wyraża się zgodę na oddanie w użytkowanie wieczyste do dnia 10 czerwca 2080 r. działki gruntu, ozn. nr geodez. 1498 o pow. 0,0204 ha, położonej przy ul. Klonowej, w obrębie geodezyjnym nr 06 miasta Kościerzyna, dla której Sąd Rejonowy w Kościerzynie IV Wydział Ksiąg Wieczystych prowadzi księgę wieczystą nr KW GD1E/00014990/8, przedstawionej na załączniku graficznym.

§ 2. Wykonanie uchwały powierza się Burmistrzowi Miasta Kościerzyna.

§ 3. Uchwała wchodzi w życie z dniem podjęcia.

Przewodniczący Rady Miasta  
Kościerzyna

**Helena Kaszubowska-Nitz**

Wojew.: pomorskie  
 Powiat: Kościerzyna  
 Gmina: Kościerzyna - M - 2206Q1\_1  
 Obręb: Sześć - 0006  
 Dz. nr: 104/29, 104/30, 104/31,  
 104/32, 142/53  
 ID: 6640.2695.2018

**MAPA Z PROJEKTEM PODZIAŁU**  
**SKALA 1:250**  
**WYKAZ ZMIAN GRUNTOWYCH**

„NORD”  
 Usługi Geodezyjne  
 Irena Knitter-Rosiak  
 ul. Kapliczna 8B  
 83-400 KOŚCIERZYNA

Niniejszy podział nieruchomości  
 został zatwierdzony decyzją  
 Burmistrza Miasta Kościerzyna

z dnia 5 lutego 2019 r.  
 nr WGN - 6831.1.2019




Projekt podziału opracowano na podstawie postanowienia nr WGN.6831.1.2019  
 z dnia 8 stycznia 2019r. opiniującego pozytywnie wstępny projekt podziału.

Wykonawca:  
 inż. Wiesław Rosiak  
 geodeta  
 Sprawozdanie nr 7482 (1,2)

Kościerzyna 2019. 01. 10.

Stary stan						Nowy stan							
Oznaczenie/Numer			Powierzchnia			Oznaczenie/Numer			Powierzchnia				
Księgi wiecz.	Ark. mapy	Rej. Grunt.	Użytku Działki	ha	a	m <sup>2</sup>	Księgi wiecz.	Ark. mapy	Rej. Grunt.	Użytku Działki	ha	a	m <sup>2</sup>
GD1E/0 0014990 /8	9	G63	dr	0	01	70	GD1E/0 0014990 /8	9	G63	dr	0	02	04
			104/29	0	01	70				1498	0	02	04
			RAZEM	0	01	70				dr	0	05	98
			dr	0	02	07				1499	0	05	98
			104/30	0	02	07				dr	0	01	39
			RAZEM	0	02	07				1500	0	01	39
			dr	0	00	22				dr	0	00	74
			104/31	0	00	22				1501	0	00	74
			RAZEM	0	00	22							
			dr	0	00	89							
			104/32	0	00	89							
			RAZEM	0	00	89							
			dr	0	05	34							
			142/53	0	05	34							
RAZEM	0	05	34										
SUMA:	0	10	22										
Ubytek pow.	0	00	07										
Razem:	0	10	15										
								Razem:	0	10	15		

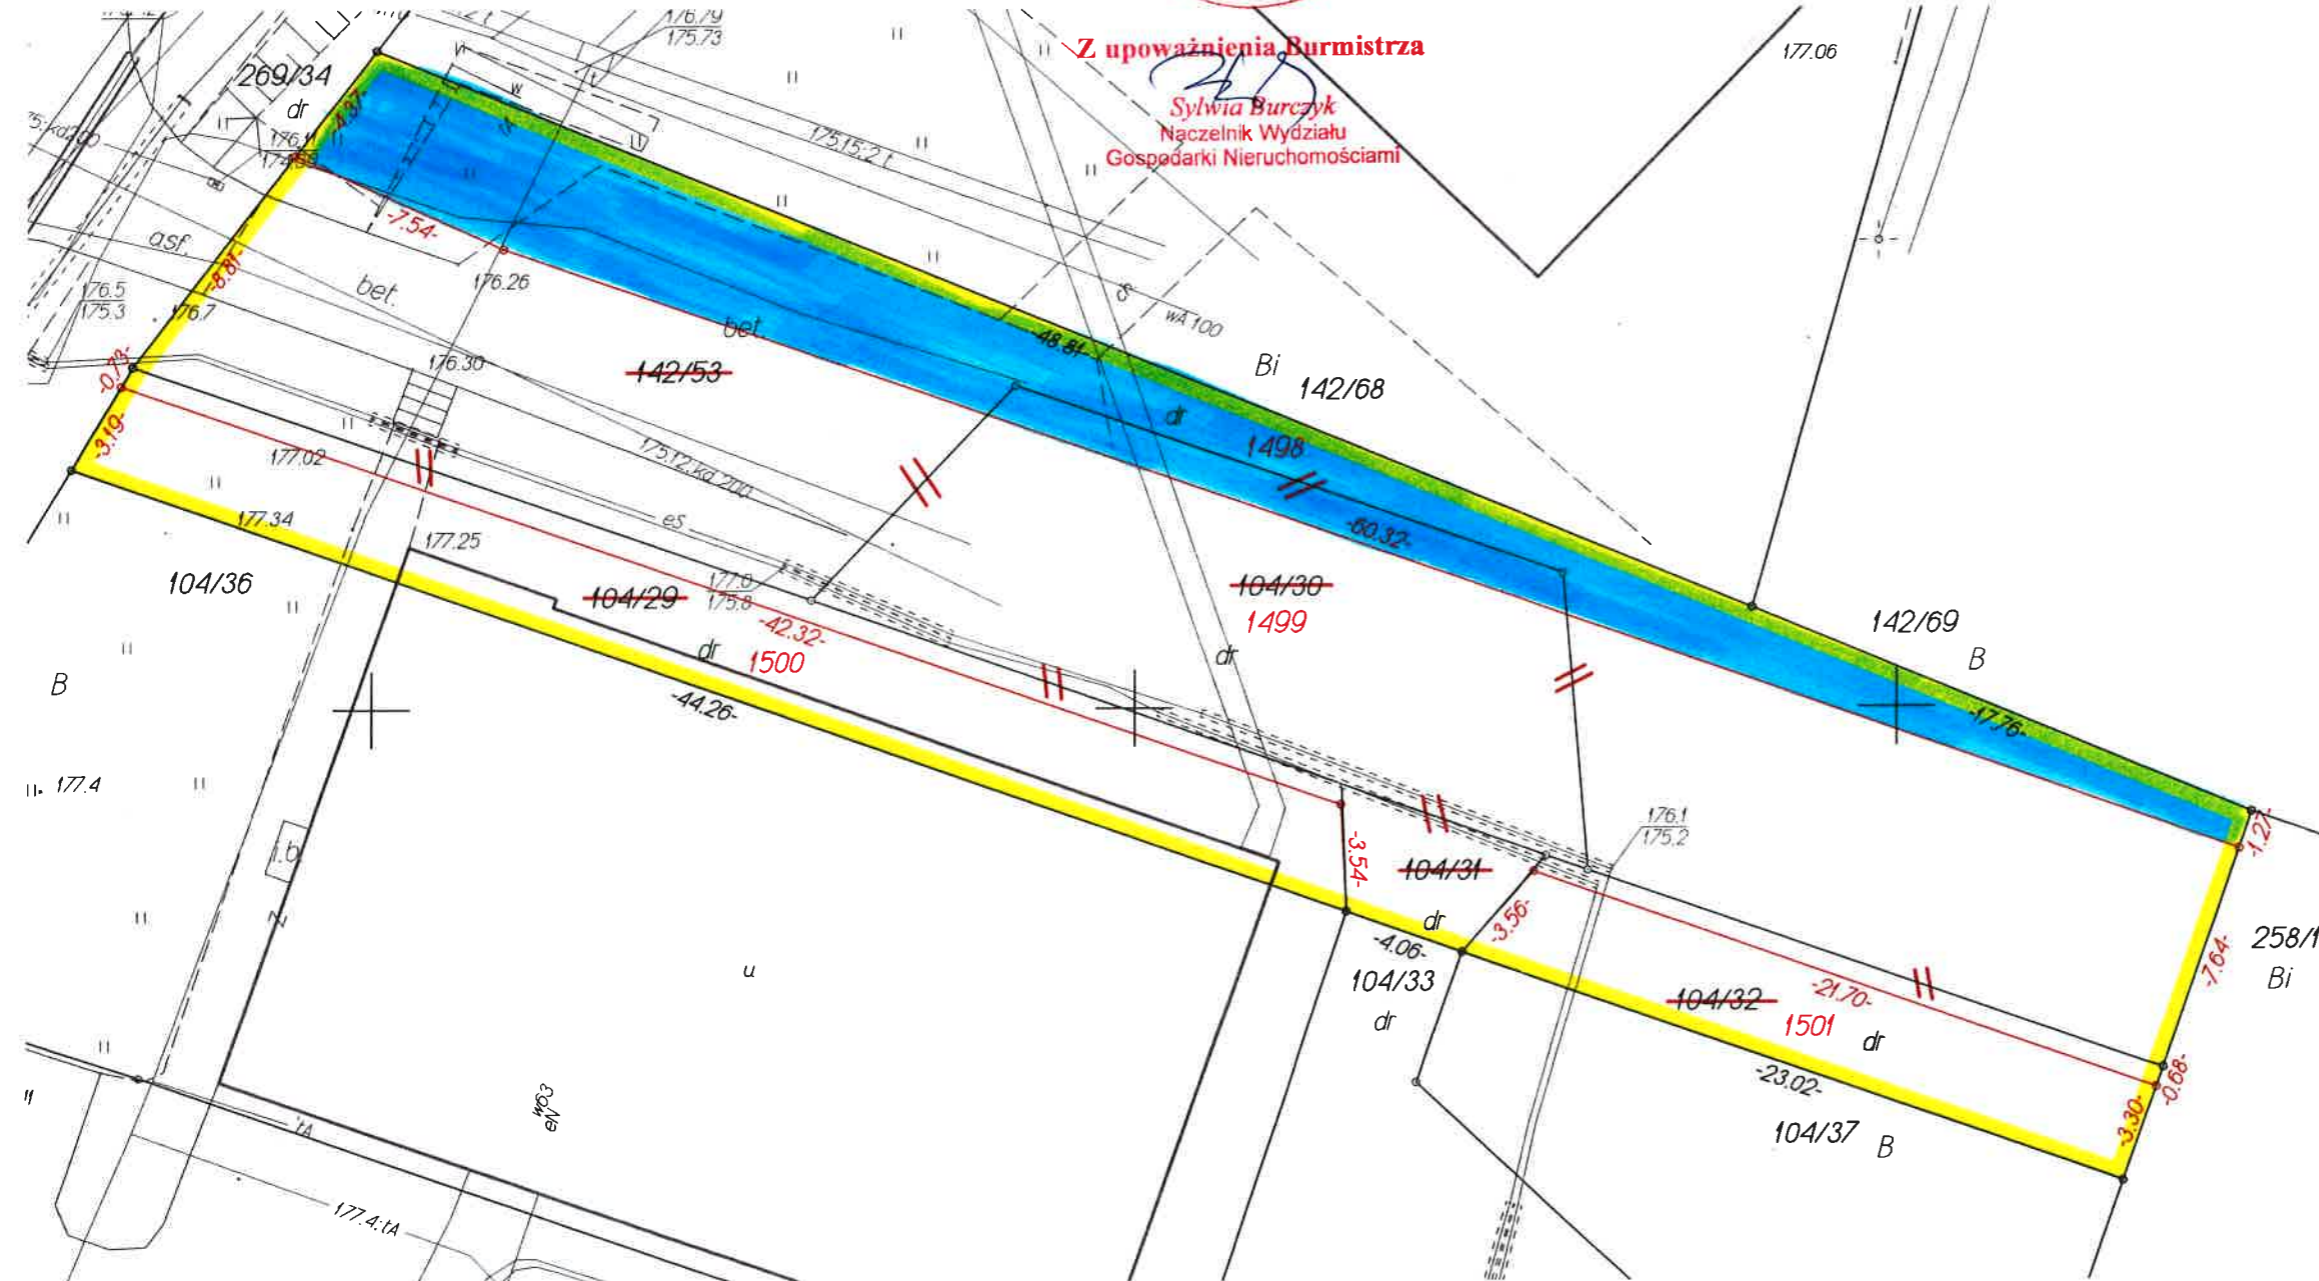

Z upoważnienia Burmistrza  
 Sylwia Burczyk  
 Naczelnik Wydziału  
 Gospodarki Nieruchomościami



**ORIENTACJA**  
**SKALA 1:25000**

Podlega on sędziemu, że niniejszy dokument został opracowany w wyniku prac geodezyjnych i kartograficznych, materiały zawiera dane techniczne wpisane do ewidencji stanowiącej państwowego zasobu geodezyjnego i kartograficznego

Organ prowadzący państwowy zasób geodezyjny i kartograficzny	Starosta Kościerski
Identyfikator ewidencyjny materiału zasobu - operatu technicznego	P.2206.20
Data wpisania operatu technicznego do ewidencji materiałów zasobu	24. 01. 2019

Imię, nazwisko i podpis osoby reprezentującej organ

## **Uzasadnienie**

Do Burmistrza Miasta Kościerzyna wpłynął wniosek użytkownika wieczystego gruntu przyległego o oddanie w użytkowanie wieczyste działki objętej niniejszą uchwałą. Oddanie nieruchomości w użytkowanie wieczyste polepszy warunki zagospodarowania działki sąsiedniej, a ponadto zasili budżet miasta dodatkowymi środkami finansowymi.

Tym samym podjęcie niniejszej uchwały uznaje się za zasadne.