

**Projekt**

Druk nr....

**UCHWAŁA NR IV/...../18  
RADY MIASTA KOŚCIERZYNA**

z dnia 19 grudnia 2018 r.

**w sprawie wyrażenia zgody na obciążenie służebnością przesyłu działki ozn. nr geodez. 80/30, położonej w obrębie geodezyjnym 02 miasta Kościerzyna**

Na podstawie art. 18 ust. 2 pkt. 9 lit. "a" ustawy z dnia 8 marca 1990 roku o samorządzie gminnym (tekst jednolity Dz. U. z 2018 r., poz. 994 z późn. zm.), art. 13 ust. 1 ustawy z dnia 21 sierpnia 1997 r. o gospodarce nieruchomościami (tekst jednolity: Dz. U. z 2018 r., poz. 2204) oraz art. 305<sup>1</sup> ustawy z dnia 23 kwietnia 1964 r. Kodeks cywilny (tekst jednolity: Dz. U. z 2018 r., poz. 1025 z późn. zm.) **Rada Miasta Kościerzyna na wniosek Burmistrza Miasta Kościerzyna uchwala, co następuje:**


§ 1. Wyraża się zgodę na obciążenie służebnością przesyłu działki ozn. nr geodez. 80/30 zapisanej w księdze wieczystej GD1E/00049720/9, położonej w obrębie geodezyjnym 02 miasta Kościerzyna, ulica Wiosenna, stanowiącej własność Gminy Miejskiej Kościerzyna na rzecz Polskiej Spółki Gazownictwa Sp. z o.o. Oddział Zakład Gazowniczy w Gdańsku dla umieszczonego przyłącza gazowego średniego ciśnienia PE dn 32 mm polegającą na korzystaniu z w/w działki w zakresie zgodnym z przeznaczeniem tego urządzenia, przedstawionej na załączniku graficznym.

§ 2. Wykonanie uchwały powierza się Burmistrzowi Miasta Kościerzyna.

§ 3. Uchwała wchodzi w życie z dniem podjęcia.

Przewodniczący Rady Miasta  
Kościerzyna

**Helena Kaszubowska-Nitz**

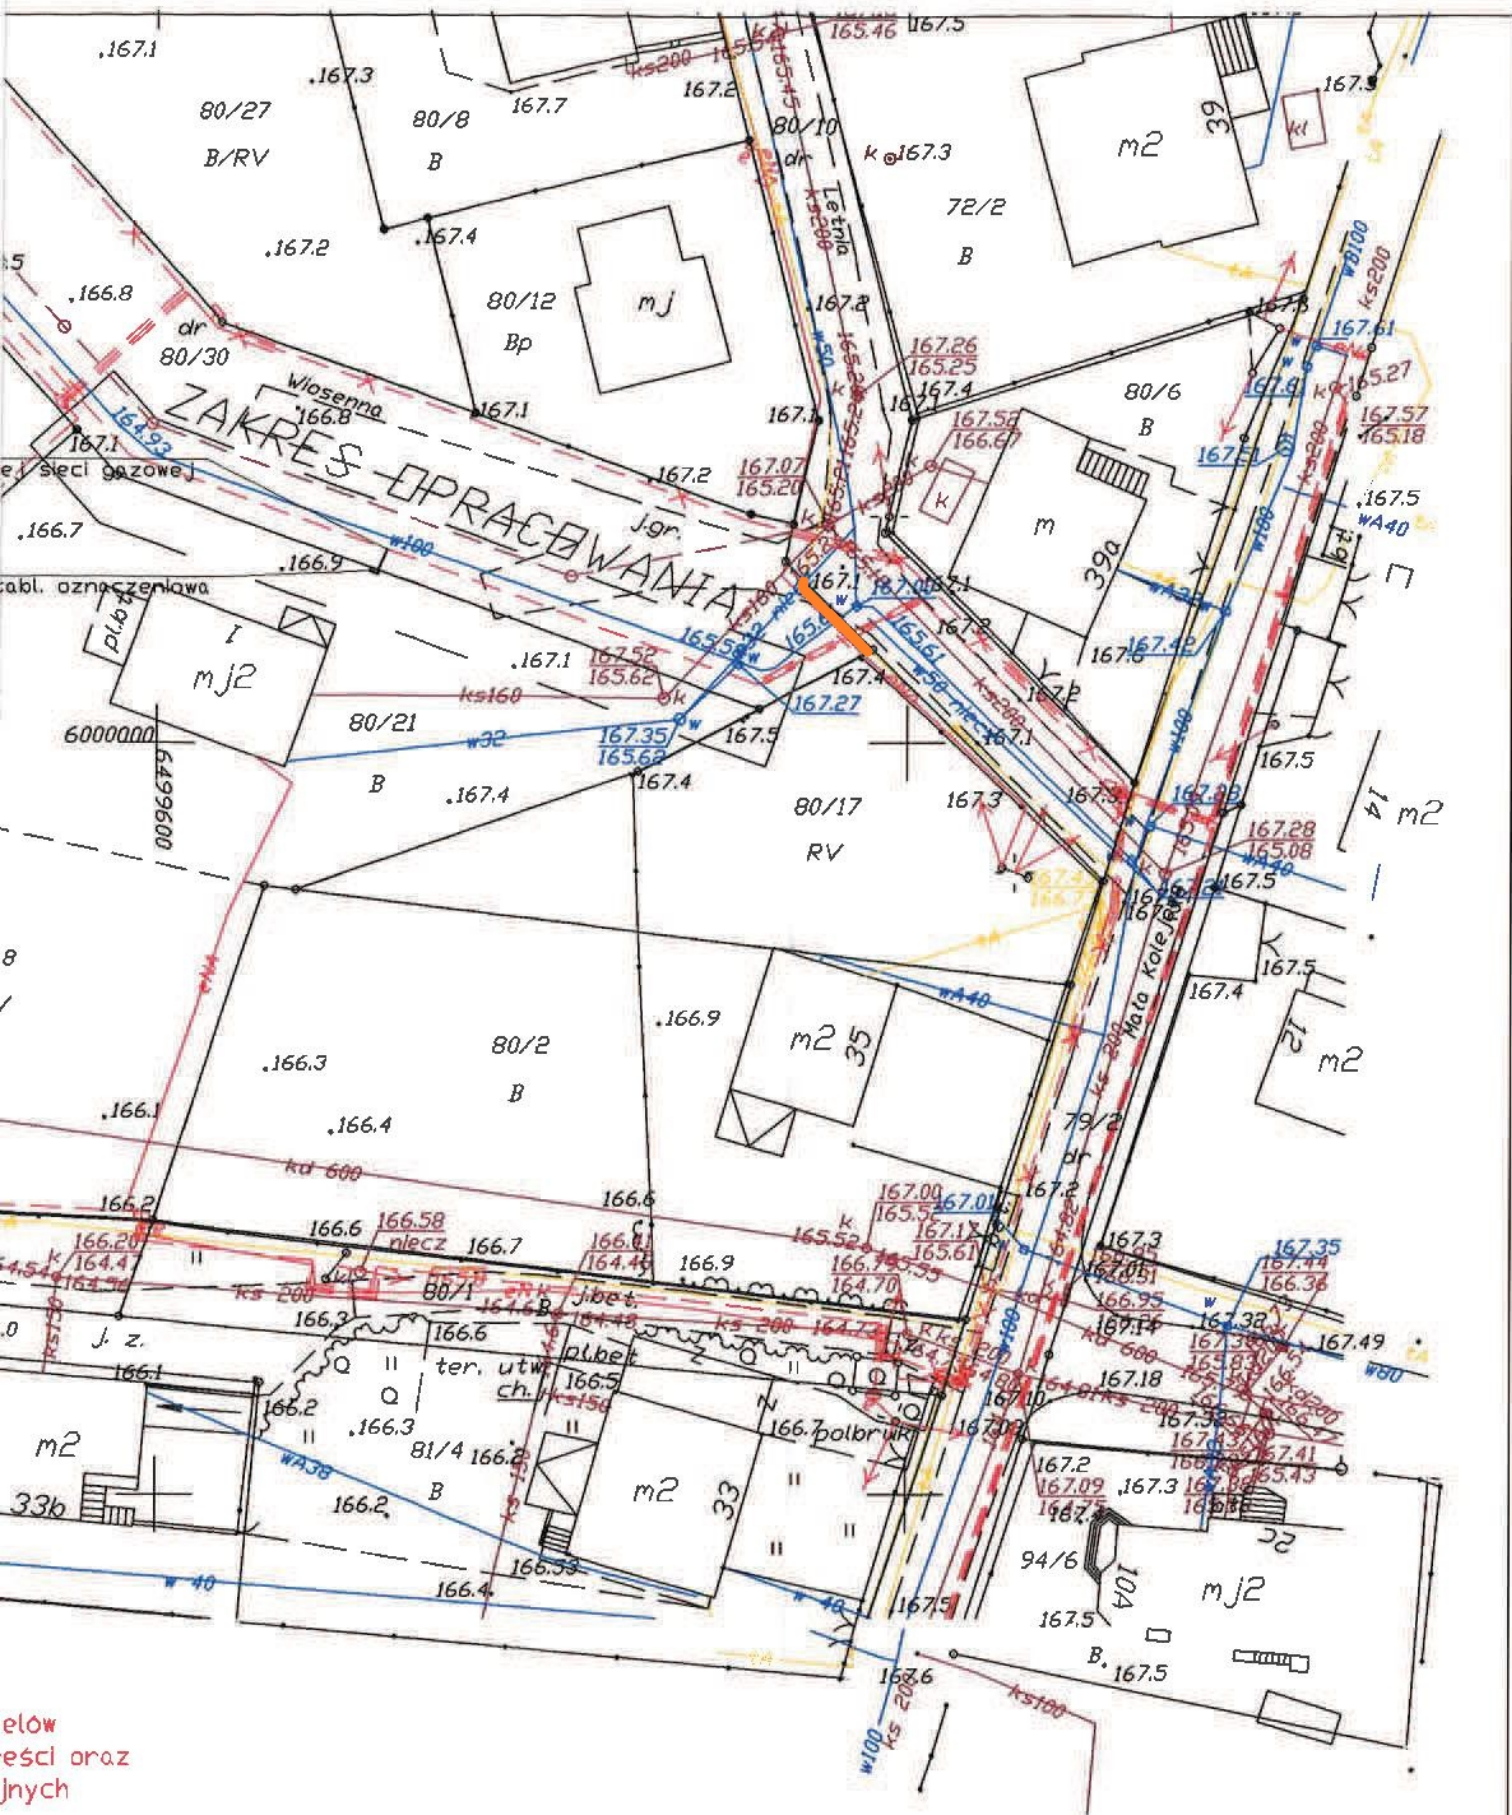

elów  
eści oraz  
nych

### Wykaz współrzędnych

Lp.	Symbol	X	Y
1	Pz1	6000012.85	6499615.34
2	Pz2	6000011.42	6499614.50

Polska Spółka Gazownictwa Sp z o.o. Oddział Zakład Gazowniczy w Gdańsku ul. Wałowa 41/43, 80-850 Gdańsk					
P.H.U. "MYSZKOWSKI" Marek Myszkowski, ul. Planierów 19, 84-300 Lębork					
Budowa przyłącza gazu s/c PE dn 32 do dz. 80/21 przy ul. Włosenna J w Kościerzynie					
Branza sanitarna	PROJEKT ZAGOSPODAROWANIA TERENU				
stanowisko	imię i nazwisko	nr uprawnień	podpis	SKALA 1:500	Rys. 1
projektant	mgr inż. S. Myszkowski	PDN/0285/PWBS/16			
opracował	mgr inż. S. Małdański				MaJ 2018

### **Uzasadnienie**

Do Burmistrza Miasta Kościerzyna wpłynął wniosek Polskiej Spółki Gazownictwa Sp. z o.o. Oddział Zakład Gazowniczy w Gdańsku o ustanowienie służebności przesyłu dla przyłącza gazowego średniego ciśnienia PE dn 32 mm na części działki ozn. nr geodez. 80/30, położonej w obrębie 02 miasta Kościerzyna, ul. Wiosenna, stanowiącej własność Gminy Miejskiej Kościerzyna. Postanowieniem nr WIŚ.7012.79.2018 z dnia 5 czerwca 2018 r. Burmistrza Miasta Kościerzyna uzgodniono trasę projektowanego przyłącza.

Tym samym podjęcie niniejszej uchwały uznaje się za zasadne.