

**UCHWAŁA NR VII/52/19
RADY MIASTA KOŚCIERZYNA**

z dnia 27 lutego 2019 r.

**w sprawie wyrażania zgody na oddanie w użytkowanie wieczyste działki gruntu ozn. nr geodez. 1498
położonej przy ul. Klonowej, w obrębie geodezyjnym nr 06 miasta Kościerzyna**

Na podstawie art. 18 ust. 2 pkt. 9 lit. a ustawy z dnia 8 marca 1990 r. o samorządzie gminnym (t.j. Dz. U. z 2018 r., poz. 994 z późn. zm.), art. 13 ust. 1, art. 37 ust. 2 pkt. 6 oraz art. 71 i art. 72 ustawy z dnia 21 sierpnia 1997 r. o gospodarce nieruchomościami (t.j. Dz. U. z 2018 r., poz. 2204 z późn. zm.) **Rada Miasta Kościerzyna na wniosek Burmistrza Miasta Kościerzyna uchwala, co następuje:**

§ 1. Wyraża się zgodę na oddanie w użytkowanie wieczyste do dnia 10 czerwca 2080 r. działki gruntu, ozn. nr geodez. 1498 o pow. 0,0204 ha, położonej przy ul. Klonowej, w obrębie geodezyjnym nr 06 miasta Kościerzyna, dla której Sąd Rejonowy w Kościerzynie IV Wydział Ksiąg Wieczystych prowadzi księgę wieczystą nr KW GD1E/00014990/8, przedstawionej na załączniku graficznym.

§ 2. Wykonanie uchwały powierza się Burmistrzowi Miasta Kościerzyna.

§ 3. Uchwała wchodzi w życie z dniem podjęcia.

Przewodniczący Rady Miasta
Kościerzyna

Helena Kaszubowska-Nitz

Wojew.: pomorskie
Powiat: Kościerzyna
Gmina: Kościerzyna - M - 2206Q1_1
Obręb: Sześć - 0006
Dz. nr: 104/29, 104/30, 104/31,
104/32, 142/53
ID: 6640.2695.2018

MAPA Z PROJEKTEM PODZIAŁU
SKALA 1:250
WYKAZ ZMIAN GRUNTOWYCH

„NORD”
Usługi Geodezyjne
Irena Knitter-Rosiak
ul. Kapliczna 8B
83-400 KOŚCIERZYNA

Niniejszy podział nieruchomości
został zatwierdzony decyzją
Burmistrza Miasta Kościerzyna

z dnia 5 lutego 2019 r.
nr WGN - 6831.1.2019

Projekt podziału opracowano na podstawie postanowienia nr WGN.6831.1.2019
z dnia 8 stycznia 2019r. opiniującego pozytywnie wstępny projekt podziału.


Wykonawca:

inż. Wiesław Rosiak
geodeta
Sprawienia nr 7482 (1,2)

Kościerzyna 2019. 01. 10.




| Stary stan | | | | | | Nowy stan | | | | | | | |
|-------------------------|-----------|-------------|----------------|----------|-----------|------------------|-------------------------|---------------|--------------|----------------|-----------|----|----------------|
| Oznaczenie/Numer | | | Powierzchnia | | | Oznaczenie/Numer | | | Powierzchnia | | | | |
| Księgi wiecz. | Ark. mapy | Rej. Grunt. | Użytku Działki | ha | a | m ² | Księgi wiecz. | Ark. mapy | Rej. Grunt. | Użytku Działki | ha | a | m ² |
| GD1E/0 0014990 /8 | 9 | G63 | dr | 0 | 01 | 70 | GD1E/0 0014990 /8 | 9 | G63 | dr | 0 | 02 | 04 |
| | | | 104/29 | 0 | 01 | 70 | | | | 1498 | 0 | 02 | 04 |
| | | | RAZEM | 0 | 01 | 70 | | | | dr | 0 | 05 | 98 |
| | | | dr | 0 | 02 | 07 | | | | 1499 | 0 | 05 | 98 |
| | | | 104/30 | 0 | 02 | 07 | | | | dr | 0 | 01 | 39 |
| | | | RAZEM | 0 | 02 | 07 | | | | 1500 | 0 | 01 | 39 |
| | | | dr | 0 | 00 | 22 | | | | dr | 0 | 00 | 74 |
| | | | 104/31 | 0 | 00 | 22 | | | | 1501 | 0 | 00 | 74 |
| | | | RAZEM | 0 | 00 | 22 | | | | | | | |
| | | | dr | 0 | 00 | 89 | | | | | | | |
| | | | 104/32 | 0 | 00 | 89 | | | | | | | |
| | | | RAZEM | 0 | 00 | 89 | | | | | | | |
| | | | dr | 0 | 05 | 34 | | | | | | | |
| | | | 142/53 | 0 | 05 | 34 | | | | | | | |
| | | | RAZEM | 0 | 05 | 34 | | | | | | | |
| | | | SUMA: | 0 | 10 | 22 | | | | | | | |
| Ubytek pow. | 0 | 00 | 07 | | | | | | | | | | |
| Razem: | 0 | 10 | 15 | | | | | | | | | | |
| | | | | | | | | Razem: | 0 | 10 | 15 | | |

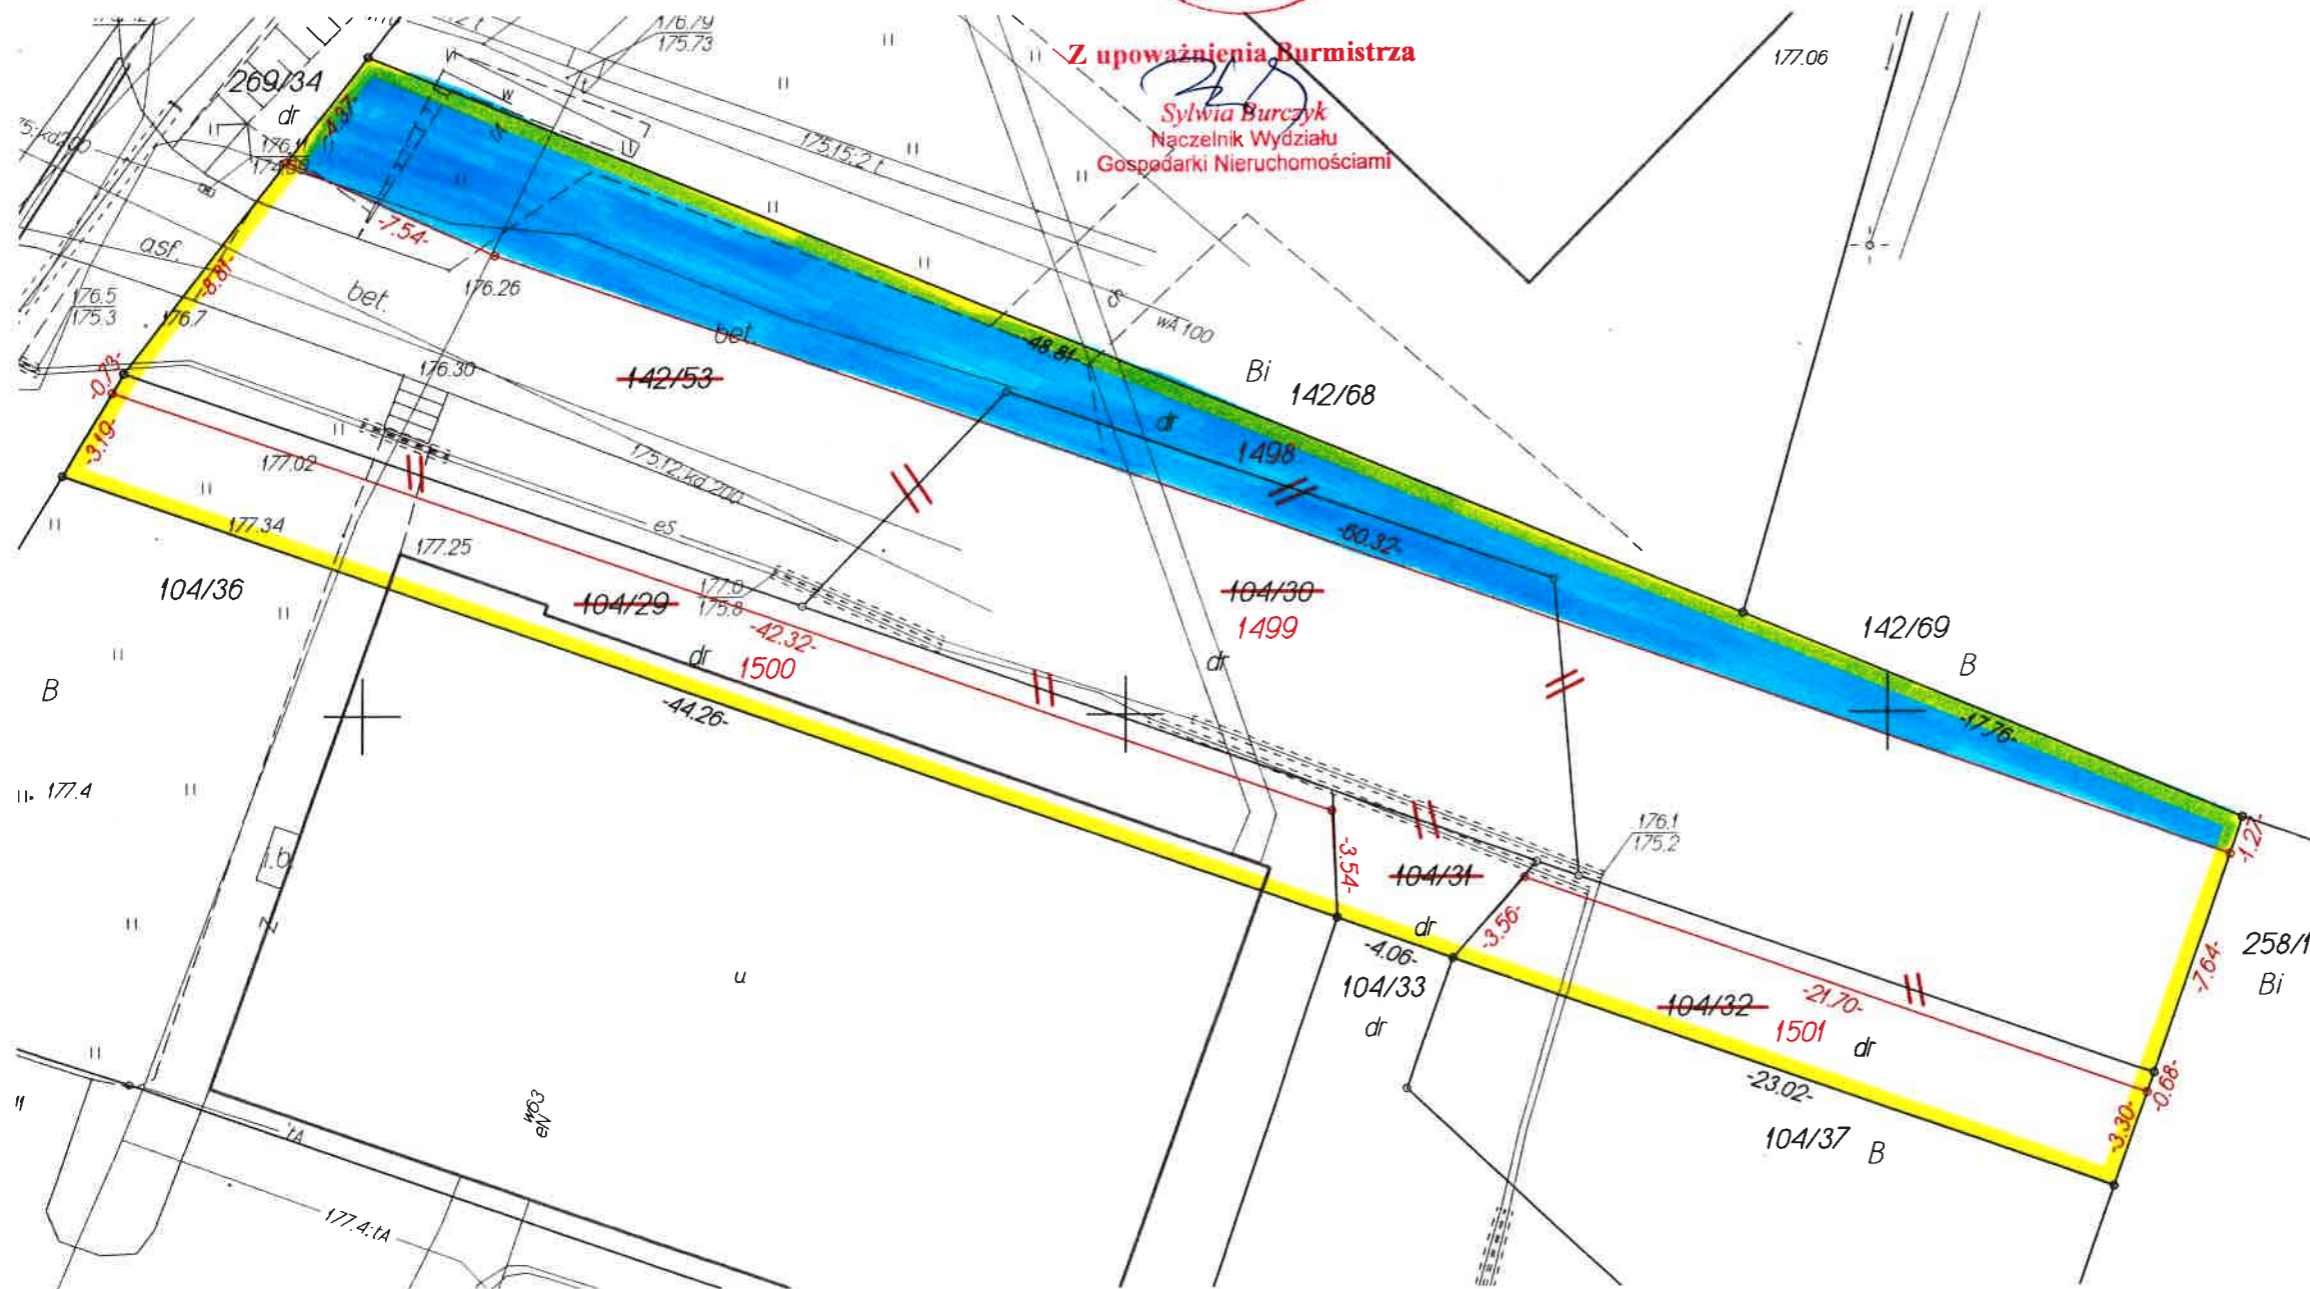

Z upoważnienia Burmistrza

Sylwia Burezyk
Naczelnik Wydziału
Gospodarki Nieruchomościami

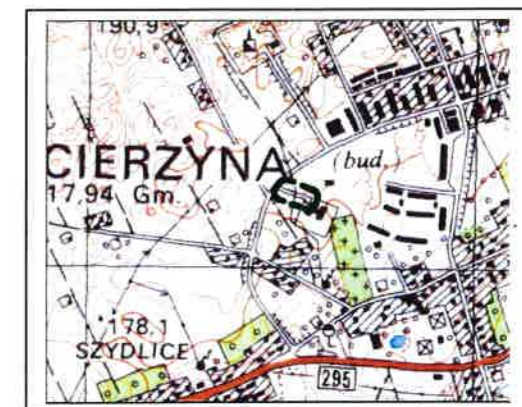

ORIENTACJA
SKALA 1:25000

| | |
|---|---------------------|
| Podmiotem, się, że niniejszy dokument został opracowany w wyniku prac geodezyjnych i kartograficznych, materiały zawiera dane techniczne wpisane do ewidencji stanowiącej państwowego zasobu geodezyjnego i kartograficznego | |
| Organ prowadzący państwowy zasób geodezyjny i kartograficzny | Starosta Kościerski |
| Identyfikator ewidencyjny materiału zasobu - operatu technicznego | P.2206.20 |
| Data wpisania operatu technicznego do ewidencji materiałów zasobu | 24. 01. 2019 |
| Imię, nazwisko i podpis osoby reprezentującej organ | |

Uzasadnienie

Do Burmistrza Miasta Kościerzyna wpłynął wniosek użytkownika wieczystego gruntu przyległego o oddanie w użytkowanie wieczyste działki objętej niniejszą uchwałą. Oddanie nieruchomości w użytkowanie wieczyste polepszy warunki zagospodarowania działki sąsiedniej, a ponadto zasili budżet miasta dodatkowymi środkami finansowymi.

Tym samym podjęcie niniejszej uchwały uznaje się za zasadne.