

**UCHWAŁA NR VII/53/19
RADY MIASTA KOŚCIERZYNA**

z dnia 27 lutego 2019 r.

w sprawie wyrażania zgody na sprzedaż działek gruntu ozn. nr geodez. 1500 oraz 1501, położonych przy ul. Klonowej, w obrębie geodezyjnym nr 06 miasta Kościerzyna

Na podstawie art. 18 ust. 2 pkt. 9 lit. a ustawy z dnia 8 marca 1990 r. o samorządzie gminnym (t.j. Dz. U. z 2018 r., poz. 994 z późn. zm.), art. 13 ust. 1, art. 37 ust. 2 pkt. 6 ustawy z dnia 21 sierpnia 1997 r. o gospodarce nieruchomościami (t.j. Dz. U. z 2018 r., poz. 2204 z późn. zm.) **Rada Miasta Kościerzyna na wniosek Burmistrza Miasta Kościerzyna uchwala, co następuje:**

§ 1. Wyraża się zgodę na sprzedaż działek gruntu, oznaczonych nr geodez. 1500 o pow. 0,0139 ha oraz 1501 o pow. 0,0074 ha, położonych przy ul. Klonowej, w obrębie geodezyjnym nr 06 miasta Kościerzyna, dla których Sąd Rejonowy w Kościerzynie IV Wydział Ksiąg Wieczystych prowadzi księgę wieczystą nr KW GD1E/00014990/8, przedstawionych na załączniku graficznym.

§ 2. Wykonanie uchwały powierza się Burmistrzowi Miasta Kościerzyna.

§ 3. Uchwała wchodzi w życie z dniem podjęcia.

Przewodniczący Rady Miasta
Kościerzyna

Helena Kaszubowska-Nitz

Wojew.: pomorskie
 Powiat: Kościerzyna
 Gmina: Kościerzyna – M – 220601_1
 Obręb: Sześć – 0006
 Dz. nr: 104/29, 104/30, 104/31,
 104/32, 142/53
 ID: 6640.2695.2018

MAPA Z PROJEKTEM PODZIAŁU
SKALA 1:250
WYKAZ ZMIAN GRUNTOWYCH

„NORD”
 Usługi Geodezyjne
 Irena Knitter-Rosiak
 ul. Kapliczna 8B
 83-400 KOŚCIERZYNA

Niniejszy podział nieruchomości
 został zatwierdzony decyzją
 Burmistrza Miasta Kościerzyna

z dnia 5 lutego 2019 r.
 nr WGN - 6831.1.2019




Stary stan							Nowy stan						
Oznaczenie/Numer			Powierzchnia				Oznaczenie/Numer			Powierzchnia			
Księgi wiecz.	Ark. mapy	Rej. Grunt.	Użytku Działki	ha	a	m ²	Księgi wiecz.	Ark. mapy	Rej. Grunt.	Użytku Działki	ha	a	m ²
GD1E/0 0014990 /8	9	G63	dr	0	01	70	GD1E/0 0014990 /8	9	G63	dr	0	02	04
			104/29	0	01	70				1498	0	02	04
			RAZEM	0	01	70				dr	0	05	98
			dr	0	02	07				1499	0	05	98
			104/30	0	02	07				dr	0	01	39
			RAZEM	0	02	07				1500	0	01	39
			dr	0	00	22				dr	0	00	74
			104/31	0	00	22				1501	0	00	74
			RAZEM	0	00	22							
			dr	0	00	89							
			104/32	0	00	89							
			RAZEM	0	00	89							
			dr	0	05	34							
			142/53	0	05	34							
			RAZEM	0	05	34							
SUMA:	0	10	22										
Ubytek pow.	0	00	07										
Razem:	0	10	15			Razem:	0	10	15				

Projekt podziału opracowano na podstawie postanowienia nr WGN.6831.1.2019 z dnia 8 stycznia 2019r. opiniującego pozytywnie wstępny projekt podziału.


Wykonawca:

inż. Wiesław Rosiak
 geodeta
 Sprawności nr 7482 (1,2)

Kościerzyna 2019. 01.10.

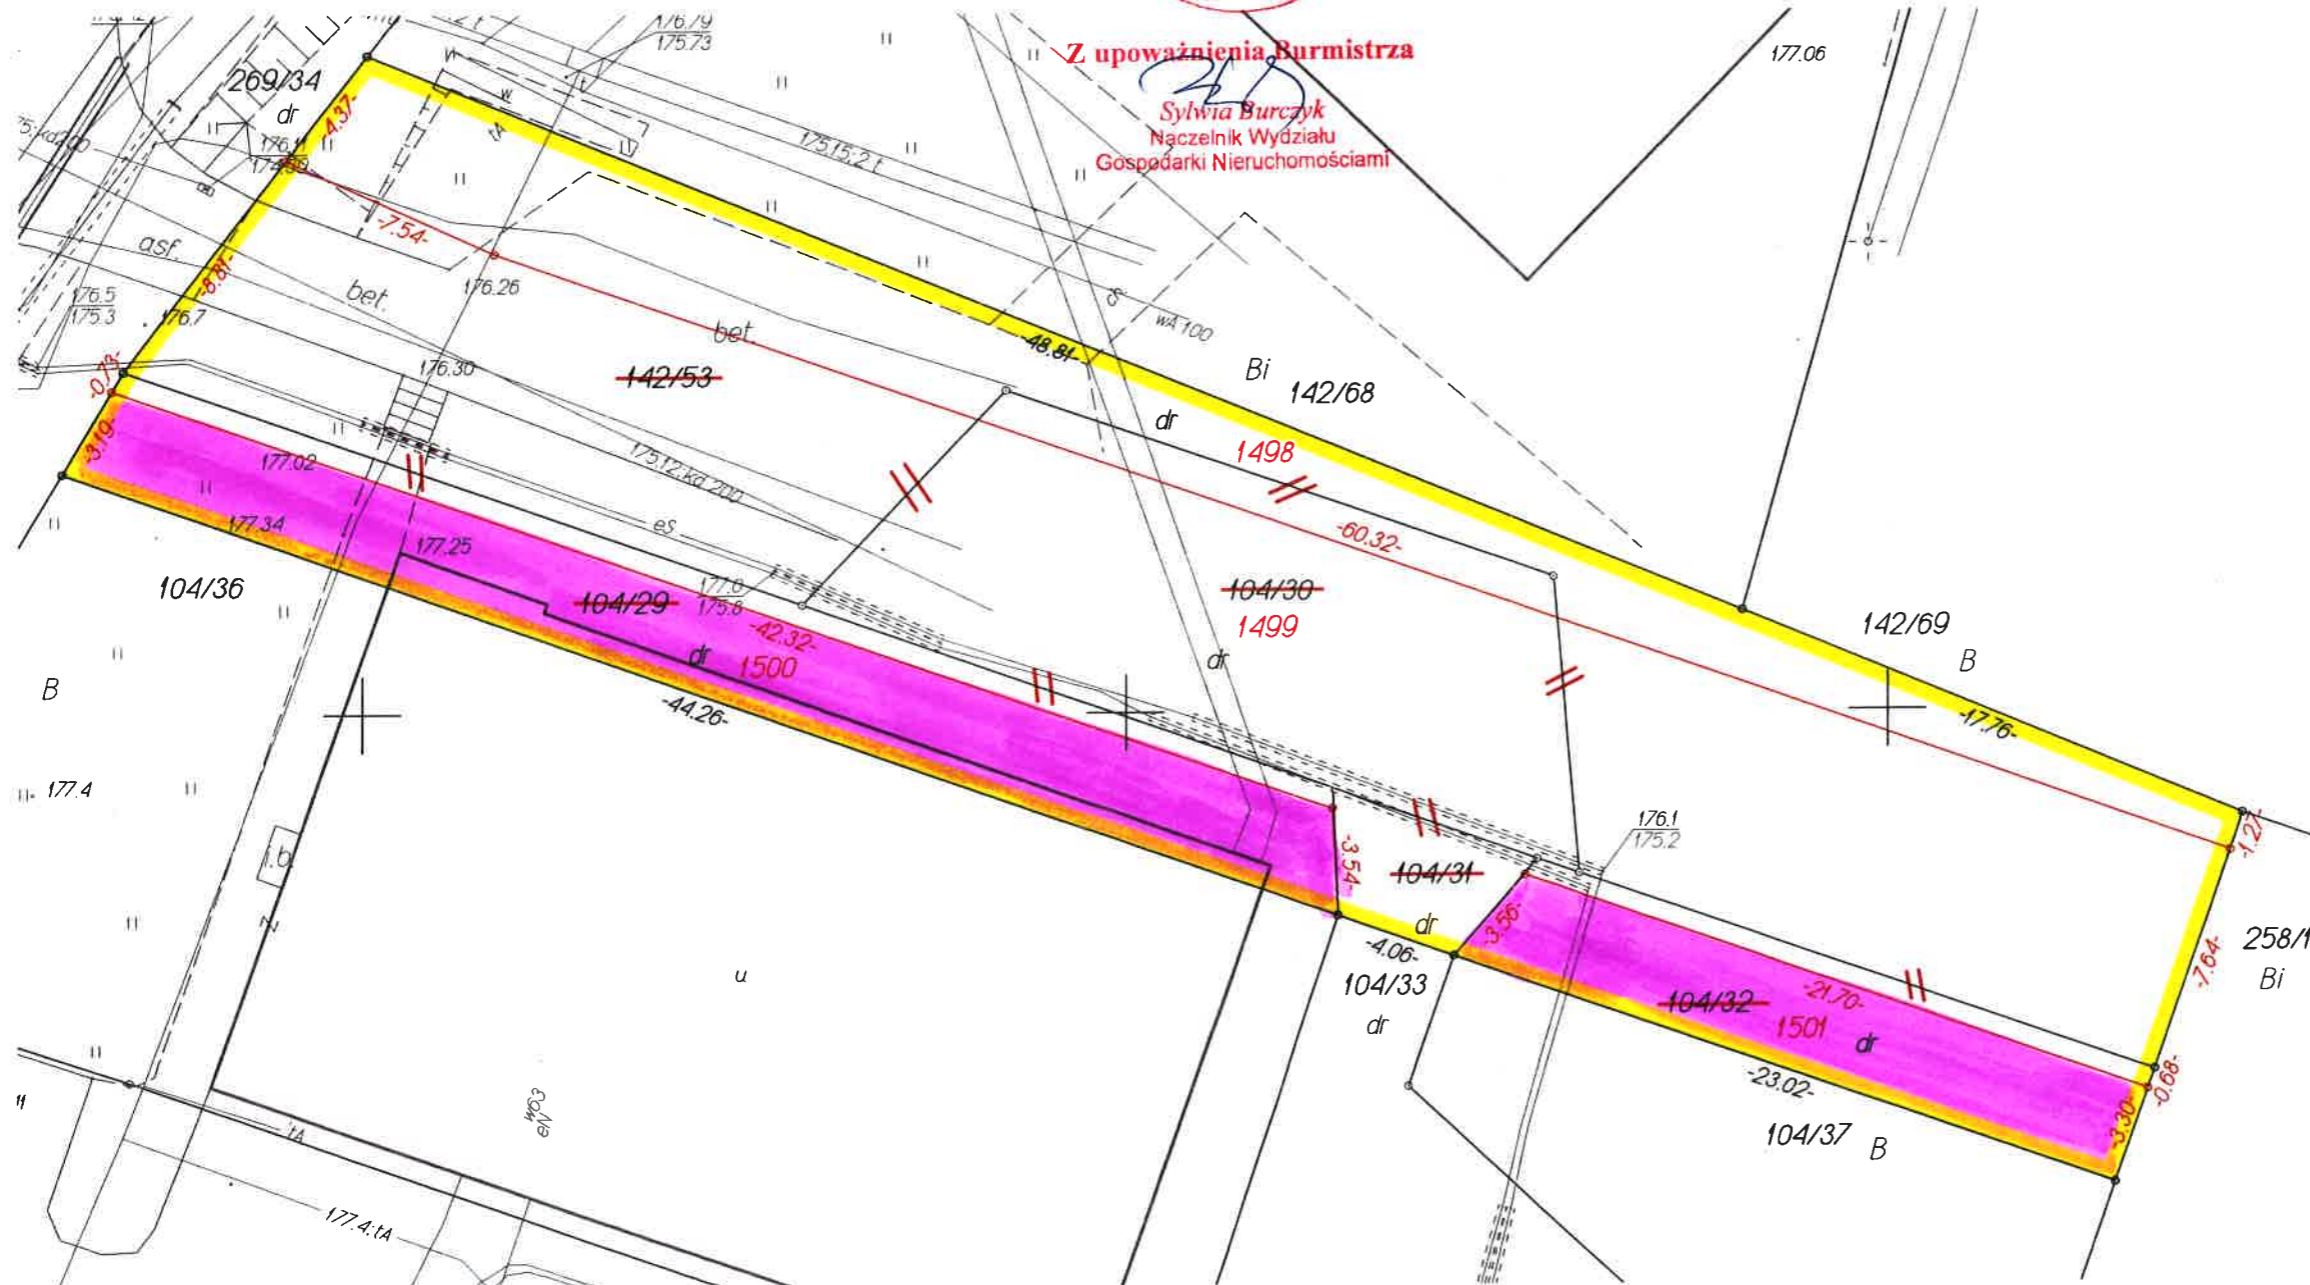

Z upoważnienia Burmistrza
 Sylwia Burezyk
 Naczelnik Wydziału
 Gospodarki Nieruchomościami

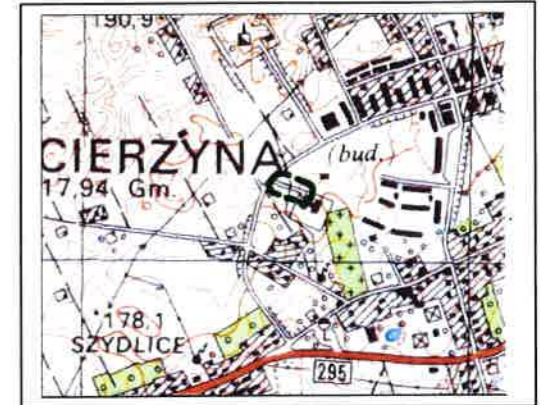

ORIENTACJA
SKALA 1:25000

Podkreślamy się, że niniejszy dokument został opracowany w wyniku prac geodezyjnych i kartograficznych, których rezultatem zawiera operat techniczny wpisany do ewidencji materiałów państwowego zasobu geodezyjnego i kartograficznego	
Organ prowadzący państwowy zasób geodezyjny i kartograficzny	Starosta Kościerski
Identyfikator ewidencyjny materiału zasobu - operatu technicznego	P.2206.20
Data wpisania operatu technicznego do ewidencji materiałów zasobu	24.01.2019
Miejsce, nazwisko i podpis osoby reprezentującej organ	

Uzasadnienie

Do Burmistrza Miasta Kościerzyna wpłynął wniosek właściciela gruntu przyległego o nabycie działek objętych niniejszą uchwałą. Sprzedaż przedmiotowych działek polepszy warunki zagospodarowania nieruchomości sąsiedniej, a ponadto zasili budżet miasta dodatkowymi środkami finansowymi.

Tym samym podjęcie niniejszej uchwały uznaje się za zasadne.