

**UCHWAŁA NR XIV/118/19
RADY MIASTA KOŚCIERZYNA**

z dnia 4 września 2019 r.

**w sprawie wyrażenia zgody na obciążenie służebnością przesyłu działek ozn. nr geodez. 171/12 i 171/15,
położonych w obrębie geodezyjnym 03 miasta Kościerzyna**

Na podstawie art. 18 ust. 2 pkt. 9 lit. "a" ustawy z dnia 8 marca 1990 roku o samorządzie gminnym (tekst jednolity Dz. U. z 2019 r., poz. 506 z późn. zm.), art. 13 ust. 1 ustawy z dnia 21 sierpnia 1997 r. o gospodarce nieruchomościami (tekst jednolity: Dz. U. z 2018 r., poz. 2204 z późn. zm.) oraz art. 305¹ ustawy z dnia 23 kwietnia 1964 r. Kodeks cywilny (tekst jednolity: Dz. U. z 2019 r., poz. 1145) **Rada Miasta Kościerzyna na wniosek Burmistrza Miasta Kościerzyna uchwala, co następuje:**

§ 1. Wyraża się zgodę na obciążenie służebnością przesyłu działki ozn. nr geodez. 171/12 zapisanej w księdze wieczystej GD1E/00009515/7, położonej w obrębie 03 miasta Kościerzyna, przy ulicy Drogowców, stanowiącej własność Gminy Miejskiej Kościerzyna oraz działki ozn. nr geodez. 171/15 zapisanej w księdze wieczystej GD1E/00029221/5, położonej w obrębie 03 miasta Kościerzyna, przy ulicy Drogowców, stanowiącej współwłasność Gminy Miejskiej Kościerzyna na rzecz Polskiej Spółki Gazownictwa Sp. z o.o. Oddział Zakład Gazowniczy w Gdańsku dla umieszczonego przyłącza gazowego średniego ciśnienia o średnicy dn 63 PE polegającą na korzystaniu z w/w działek w zakresie zgodnym z przeznaczeniem tego urządzenia, przedstawionej na załączniku graficznym.

§ 2. Wykonanie uchwały powierza się Burmistrzowi Miasta Kościerzyna.

§ 3. Uchwała wchodzi w życie z dniem podjęcia.

Przewodniczący Rady Miasta
Kościerzyna

Helena Kaszubowska-Nitz

„NORD”

Usługi Geodezyjne

Arena Knitter-Rosiak

ul. Kapliczna 8B

83-400 KOŚCIERZYNA

MAPA SŁUŻEBNOŚCI PRZESYŁU

skala 1 : 500


Województwo: pomorskie

Powiat : Kościerzyna

Miasto : Kościerzyna

Obręb : 3

Dz. nr : 171/15; 171/A2

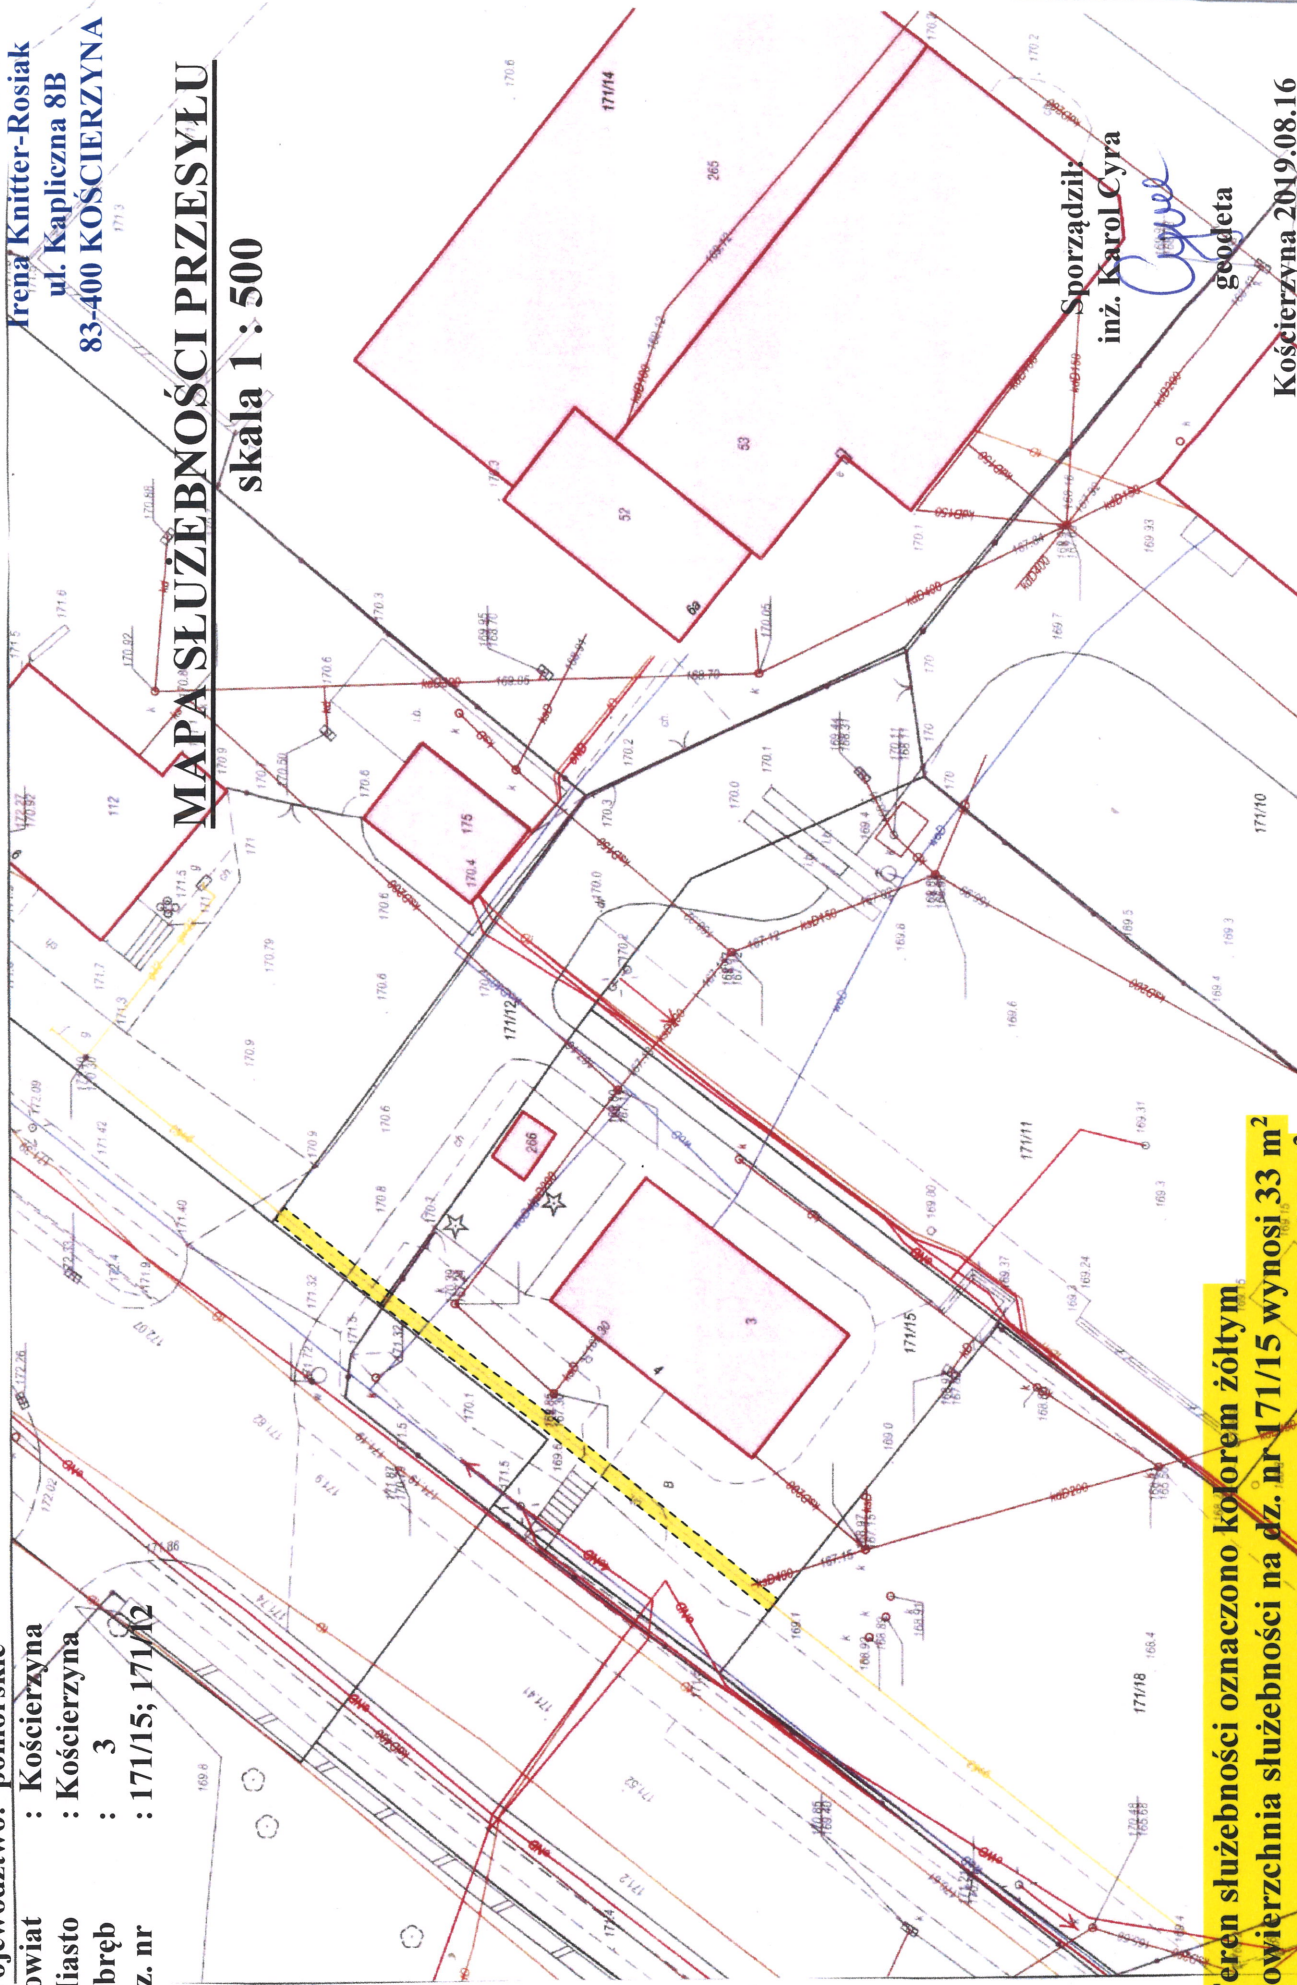

Sporządził:

inż. Karol Cyra

geodeta

Kościerzyna 2019.08.16

Teren służebności oznaczono kolorem żółtym
Powierzchnia służebności na dz. nr 171/15 wynosi 33 m²
Powierzchnia służebności na dz. nr 171/12 wynosi 9 m²

Uzasadnienie

Do Burmistrza Miasta Kościerzyna wpłynął wniosek Polskiej Spółki Gazownictwa Sp. z o.o. Oddział Zakład Gazowniczy w Gdańsku o ustanowienie służebności przesyłu dla przyłącza gazowego średniego ciśnienia o średnicy dn 63 PE na części działek ozn. nr geodez. 171/12, stanowiącej własność Gminy Miejskiej Kościerzyna i 171/15, stanowiącej współwłasność Gminy Miejskiej Kościerzyna, położonych w obrębie 03 miasta Kościerzyna, ul. Drogowców. Postanowieniem nr WIŚ.7723.96.2014 z dnia 15 października 2014 r. Burmistrza Miasta Kościerzyna uzgodniono trasę istniejącego przyłącza.

Tym samym podjęcie niniejszej uchwały uznaje się za zasadne.