

**UCHWAŁA NR XVIII/154/19
RADY MIASTA KOŚCIERZYNA**

z dnia 27 listopada 2019 r.

w sprawie wyrażenia zgody na obciążenie służebnością przesyłu działki ozn. nr geodez. 416/45, położonej w obrębie geodezyjnym 06 miasta Kościerzyna oraz działki ozn. nr geodez. 96/8, położonej w obrębie geodezyjnym 05 miasta Kościerzyna

Na podstawie art. 18 ust. 2 pkt. 9 lit. a ustawy z dnia 8 marca 1990 roku o samorządzie gminnym (tekst jednolity Dz. U. z 2019 r., poz. 506 z późn. zm.), art. 13 ust. 1 ustawy z dnia 21 sierpnia 1997 r. o gospodarce nieruchomościami (tekst jednolity: Dz. U. z 2018 r., poz. 2204 z późn. zm.) oraz art. 305¹ ustawy z dnia 23 kwietnia 1964 r. Kodeks cywilny (tekst jednolity: Dz. U. z 2019 r., poz. 1145)

Rada Miasta Kościerzyna na wniosek Burmistrza Miasta Kościerzyna uchwała, co następuje:

§ 1. Wyraża się zgodę na obciążenie służebnością przesyłu działki ozn. nr geodez. 416/45, położonej przy ulicy Strzeleckiej, w obrębie 06 miasta Kościerzyna, zapisanej w księdze wieczystej GD1E/00002427/4 oraz działki ozn. nr geodez. 96/8, położonej przy ulicy Lipowej, w obrębie geodezyjnym 05 miasta Kościerzyna, zapisanej w księdze wieczystej GD1E/00018523/2, stanowiących własność Gminy Miejskiej Kościerzyna na rzecz Polskiej Spółki Gazownictwa Sp. z o.o. z siedzibą w Tarnowie w celu budowy sieci gazowej średniego ciśnienia dn 180 PE oraz na korzystaniu z w/w działek w zakresie zgodnym z przeznaczeniem tego urządzenia, przedstawionych na załącznikach graficznych.

§ 2. Wykonanie uchwały powierza się Burmistrzowi Miasta Kościerzyna.

§ 3. Uchwała wchodzi w życie z dniem podjęcia.

Przewodniczący Rady Miasta
Kościerzyna

Helena Kaszubowska-Nitz

Województwo: pomorskie
Powiat : Kościerzyna
Miasto : Kościerzyna
Obręb : 6
Dz. nr : 416/45


MAPA SŁUŻEBNOŚCI GRUNTOWYCH

skala 1:500

„NORD”
Usługi Geodezyjne
Irena Knitter-Rosiak
ul. Kapliczna 8B
83-400 KOŚCIERZYNA

Teren służebności oznaczono kolorem szarym
Powierzchnia służebności wynosi 10 m²

Sporządził:
inż. Karol Cyra
Cyra
geodeta
Kościerzyna 2019.11.07

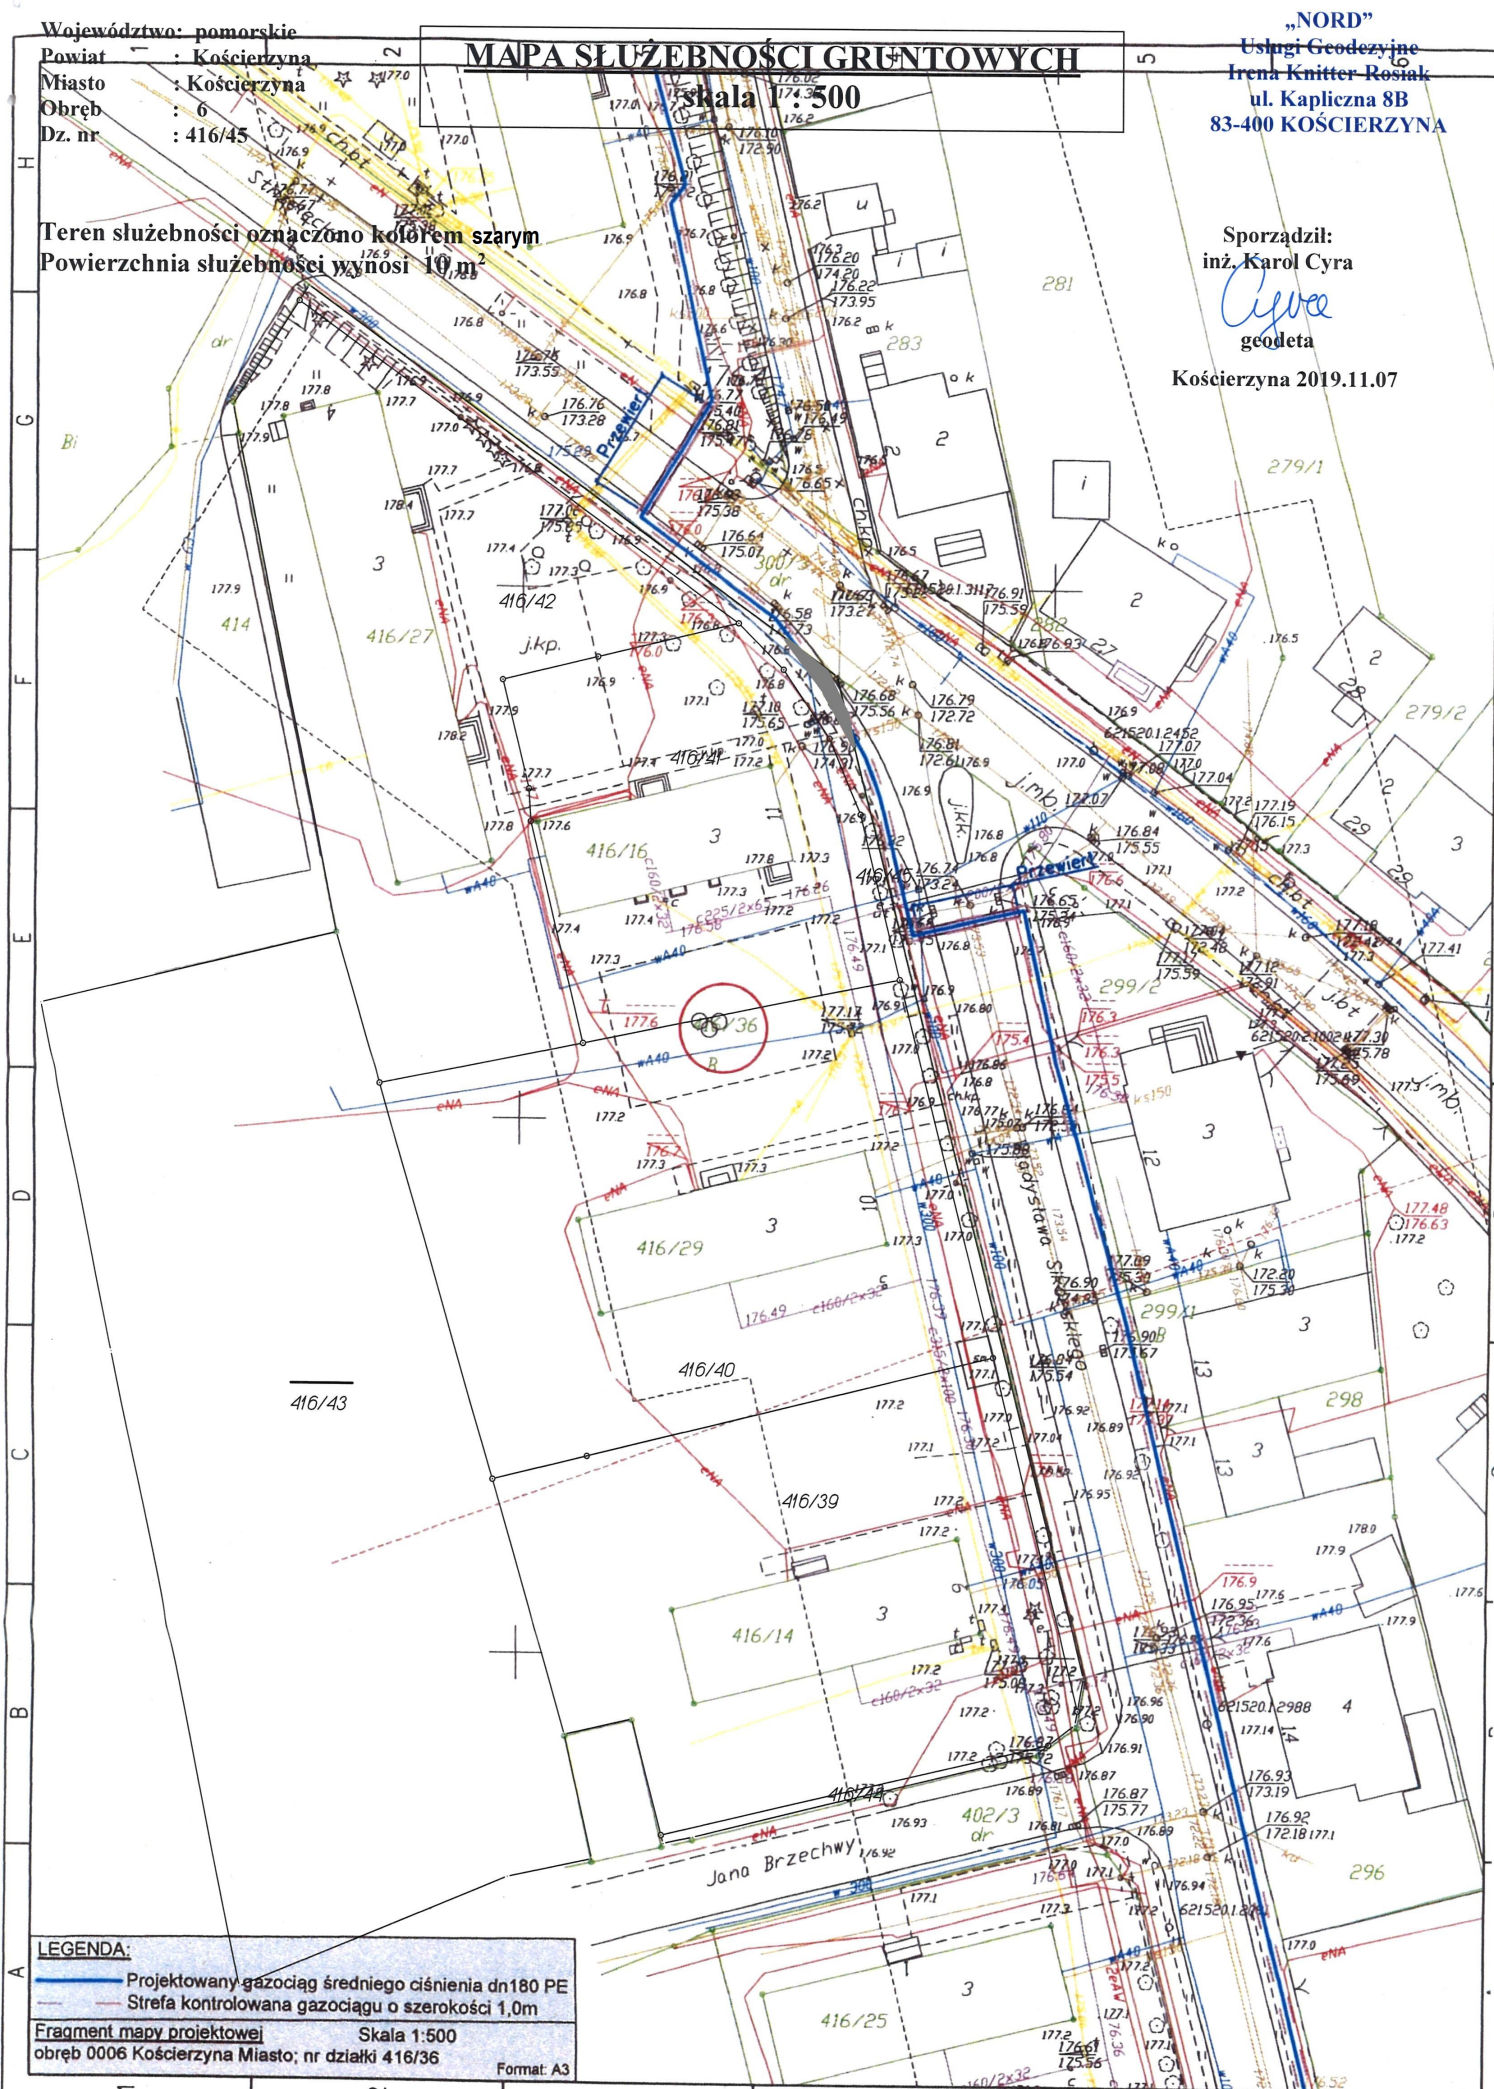

LEGENDA:
— Projektowany gazociąg średniego ciśnienia dn180 PE
— Strefa kontrolowana gazociągu o szerokości 1,0m

Fragment mapy projektowej Skala 1:500
obręb 0006 Kościerzyna Miasto; nr działki 416/36
Format: A3

Województwo: pomorskie
Powiat : Kościerzyna
Miasto : Kościerzyna
Obręb : 5
Dz. nr : 96/8

MAPA SŁUŻBNOŚCI GRUNTOWYCH

skala 1 : 500

„NORD”
Usługi Geodezyjne
Irena Knitter-Rosiak
ul. Kapliczna 8B
83-400 KOŚCIERZYNA

Teren służebności oznaczono kolorem szarym
Powierzchnia służebności wynosi 136 m²

Sporządził:
inż. Karol Cyra

Kościerzyna 2019.05.29

LEGENDA:
— Projektowany gazociąg średniego ciśnienia dn180 PE
— Strefa kontrolowana gazociągu o szerokości 1,0m
Fragment mapy projektowej Skala 1:500
obręb 0005 Kościerzyna Miasto; nr działki 96/8
Format: A3

Uzasadnienie

Do Burmistrza Miasta Kościerzyna wpłynął wniosek o ustanowienie służebności przesyłu w celu budowy sieci gazowej średniego ciśnienia dn 180 PE na części działki ozn. nr geodez. 416/36 (po podziale oz. nr geodez. 416/45), położonej w obrębie geodezyjnym 06 miasta Kościerzyna oraz na części działki ozn. nr geodez. 96/8, położonej w obrębie geodezyjnym 05 miasta Kościerzyna, stanowiących własność Gminy Miejskiej Kościerzyna. Postanowieniem nr WIŚ.7012.43.2019 z dnia 3 kwietnia 2019 r. Burmistrza Miasta Kościerzyna uzgodniono trasę projektowanej sieci gazowej.

Tym samym podjęcie niniejszej uchwały uznaje się za zasadne.