

**UCHWAŁA NR XXII/189/20  
RADY MIASTA KOŚCIERZYNA**

z dnia 26 lutego 2020 r.

**w sprawie wyrażenia zgody na obciążenie służebnością przesyłu działki ozn. nr geodez. 72/30, położonej w obrębie geodezyjnym 02 miasta Kościerzyna**

Na podstawie art. 18 ust. 2 pkt. 9 lit. a ustawy z dnia 8 marca 1990 roku o samorządzie gminnym (tekst jednolity Dz. U. z 2019 r., poz. 506 z późn. zm.), art. 13 ust. 1 ustawy z dnia 21 sierpnia 1997 r. o gospodarce nieruchomościami (tekst jednolity: Dz. U. z 2020 r., poz. 65) oraz art. 305<sup>1</sup> ustawy z dnia 23 kwietnia 1964 r. Kodeks cywilny (tekst jednolity: Dz. U. z 2019 r., poz. 1145 z późn. zm.) **Rada Miasta Kościerzyna na wniosek Burmistrza Miasta Kościerzyna uchwala, co następuje:**

**§ 1.** Wyraża się zgodę na obciążenie służebnością przesyłu działki ozn. nr geodez. 72/30 zapisanej w księdze wieczystej GD1E/00004627/0, ulica Jesienna, stanowiącej własność Gminy Miejskiej Kościerzyna na rzecz ENERGA OPERATOR S. A. w celu budowy linii kablowej - energetycznej nn 0,4 kV oraz na korzystaniu z w/w działki w zakresie zgodnym z przeznaczeniem tego urządzenia, przedstawionej na załączniku graficznym.

**§ 2.** Wykonanie uchwały powierza się Burmistrzowi Miasta Kościerzyna.

**§ 3.** Uchwała wchodzi w życie z dniem podjęcia.

Przewodniczący Rady Miasta  
Kościerzyna

**Helena Kaszubowska-Nitz**

**MAPA**  
**DO CELÓW PROJEKTOWYCH**  
**Skala 1:500**



Województwo pomorskie  
Powiat Kościerzyna  
Miasto Kościerzyna  
Obręb : 2  
Dz. nr. 72/50, 80/74, 80/75, 80/76

Województwo pomorskie  
Powiat kościerski  
Gmina: Kościerzyna - M  
Obręb: KOŚCIERZYNA  
Działki: 72/23  
Seksja: 6.216.20.25.4  
Dzi. nr.: 6640.2528.2019  
Dzi. nr. rob.: 498/2019  
Układ odniesienia: 2000  
Układ wysokościowy: Kronstadt 86

KIEROWNIK ROBÓTY  
mgr inż. Robert Kroll  
Pełnomocnik do upr. 20784


Kartuzi dn. 04.11.2019 r.

Uwaga!  
Nie wyklucza się istnienia w terenie innych, nie wykazanych na niniejszej mapie urządzeń podziemnych, które nie były zgłoszone do inwentaryzacji.  
Granice działek określono na podstawie danych ewidencji gruntów.

Mapa zaktualizowana w zakresie opracowania.

Mapa wykonana bez ustalenia obciążen służebnościami gruntowymi.

SZKIC ORIENTACYJNY  
Naniesiono projekty zgodne w ZUD Kościerzyna  
193/2013 - e  
229/2013 - e  
246/2018 - e  
154/2018 - e  
381/2019 - e  
Stan aktualny na dzień 04.11.2019.

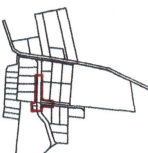


**PROJ. PRZYŁĄCZE KABLOWE nn 0,4 kV**  
**YAKXS 4x120mm<sup>2</sup>, L=2x13m (+PFeZn 25x4)**

T-352474  
"Kościerzyna Mała Kolejowa Staw"

**PROJ. Z-300A**  
**P1-Rs/LZV/LZRF**  
**x=0,4m y=0,25m**

**MAPA SŁUŻEBNOŚCI PRZESYŁU**

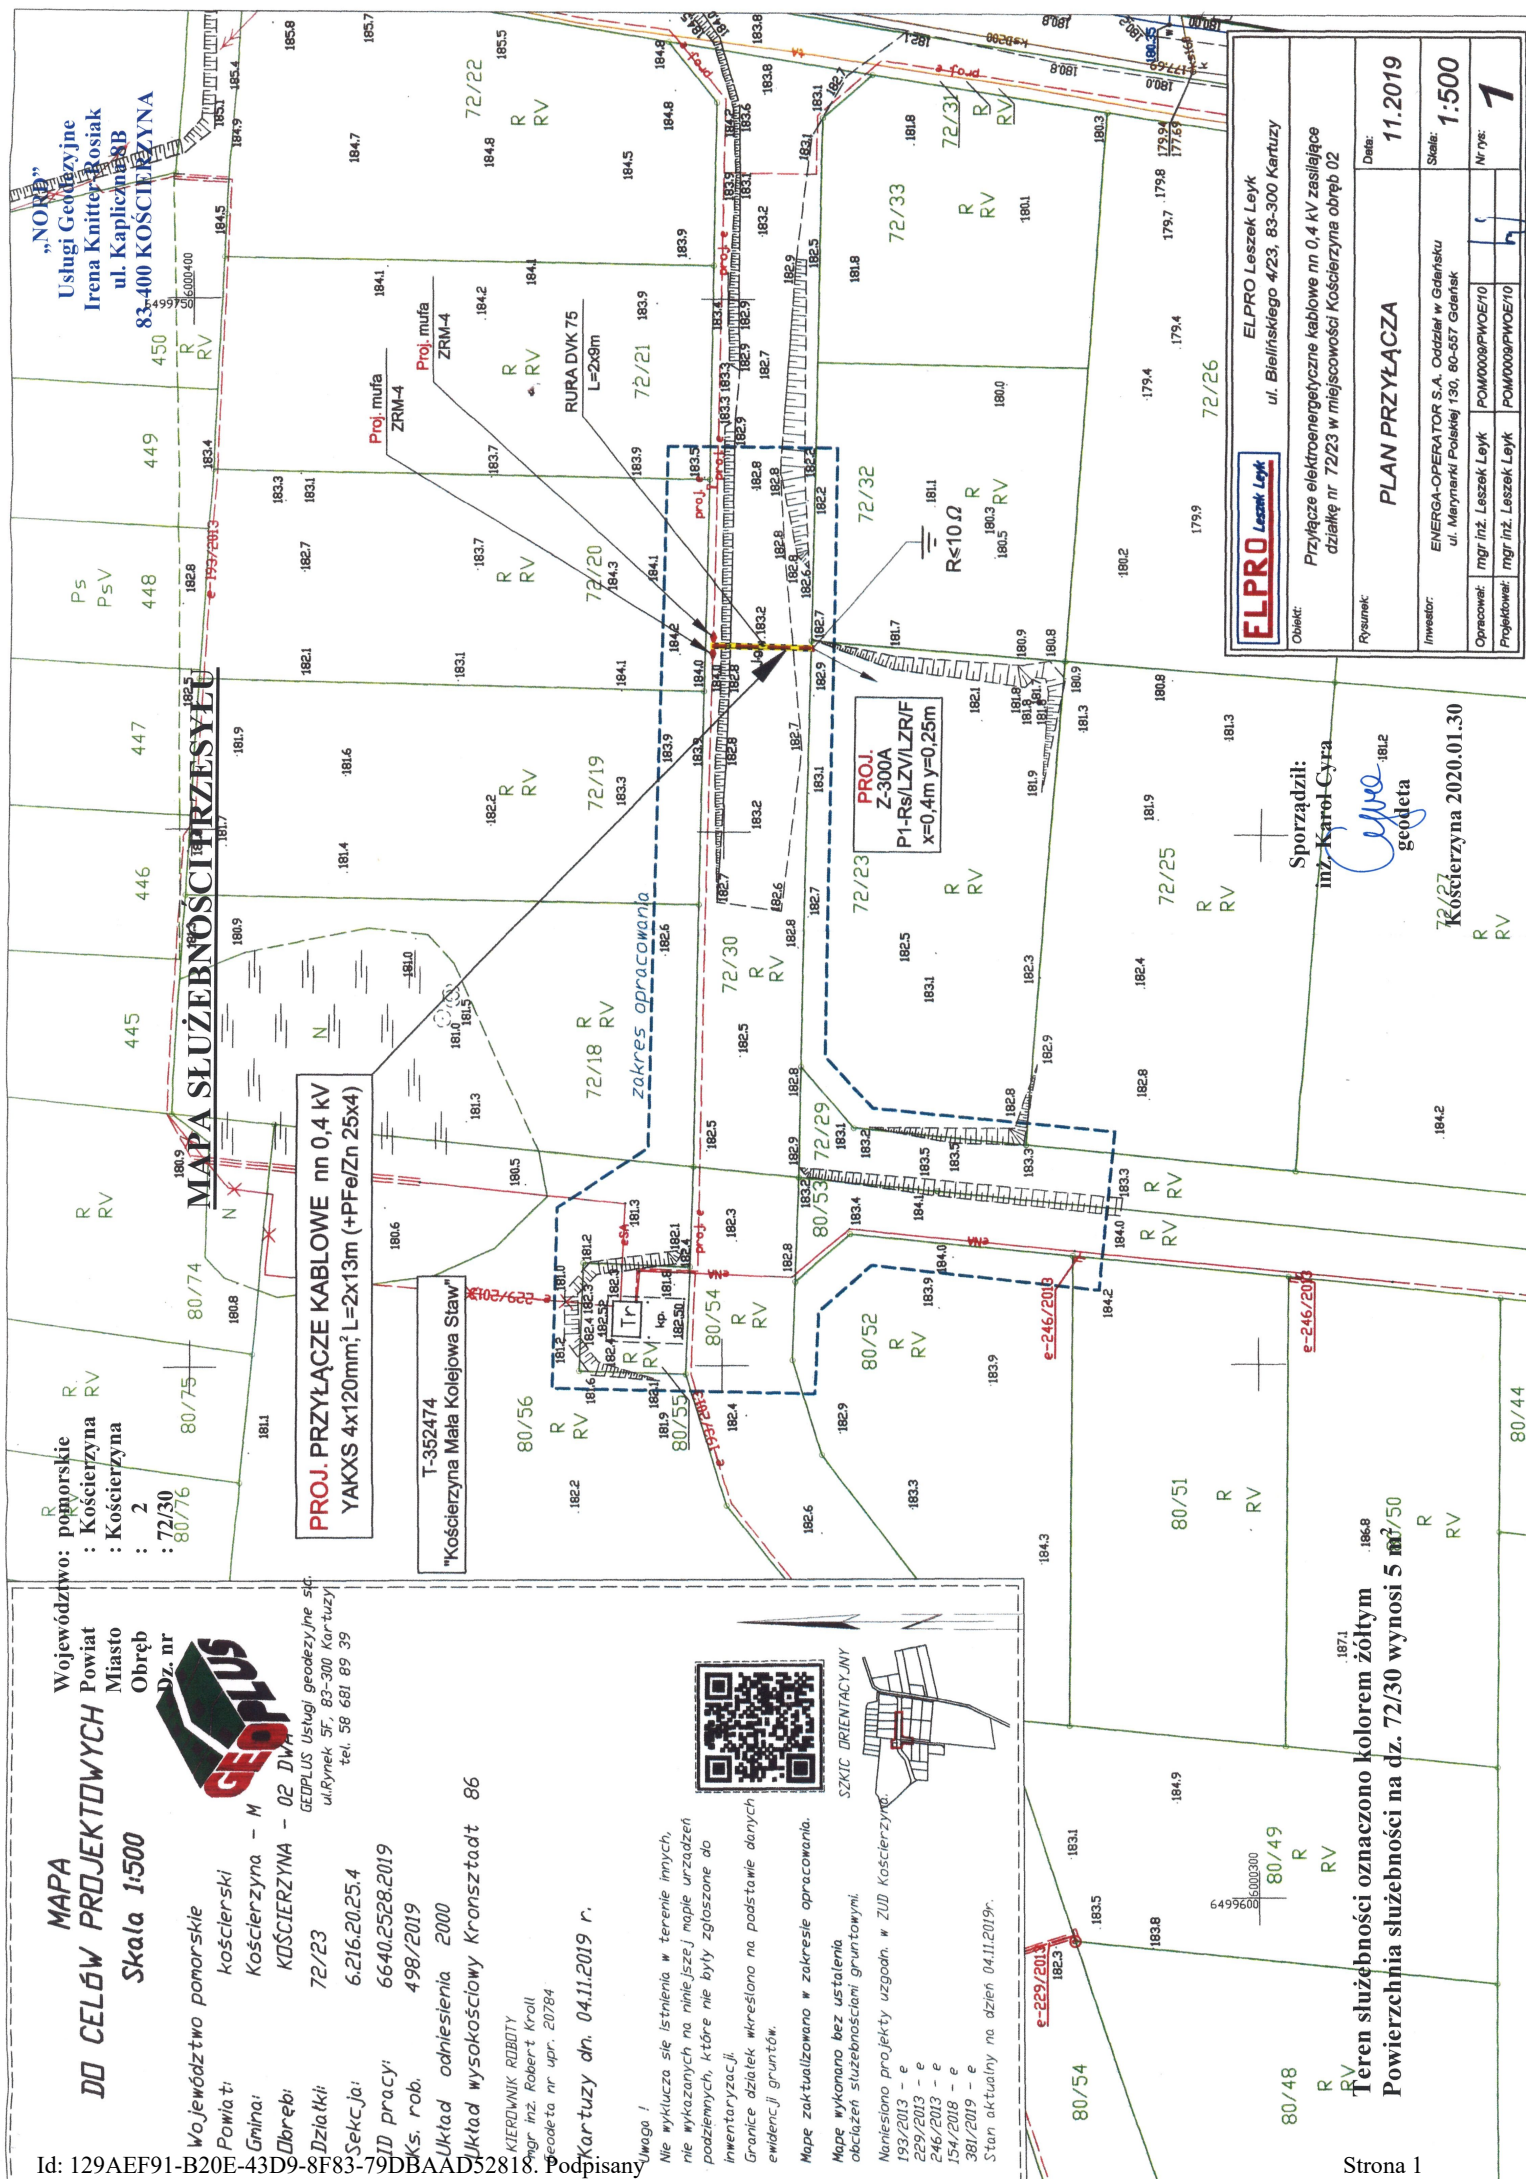

<b>ELPRO Leszek Leyk</b>	
Objekt: <b>ELPRO Leszek Leyk</b> ul. Bieleńskiego 4/23, 83-300 Kartuzi	
Rysunek: <b>PLAN PRZYŁĄCZA</b>	
Data: <b>11.2019</b>	Skala: <b>1:500</b>
Inwestor: <b>ENERGA-OPERATOR S.A. Oddział w Gdańsku</b> ul. Marynarki Polskiej 130, 80-557 Gdańsk	
Opracował: <b>mgr inż. Leszek Leyk</b>	Projekował: <b>mgr inż. Leszek Leyk</b>
Nr rys.: <b>1</b>	

Sporządził:  
**mgr inż. Karol Cyra**  
*Kyru*  
geodeta

72/27  
Kościerzyna 2020.01.30

Teren służebności oznaczono kolorem żółtym  
Powierzchnia służebności na dz. 72/30 wynosi 5 m<sup>2</sup>/50

### **Uzasadnienie**

Do Burmistrza Miasta Kościerzyna wpłynął wniosek o ustanowienie służebności przesyłu w celu budowy linii kablowej - energetycznej nn 0,4 kV na części działki ozn. nr geodez. 72/30, położonej w obrębie geodezyjnym 02 miasta Kościerzyna, ulica Jesienna, stanowiącej własność Gminy Miejskiej Kościerzyna. Postanowieniem nr WIŚ.7012.176.2019 z dnia 11.12.2019 r. Burmistrza Miasta Kościerzyna uzgodniono trasę projektowanego przyłącza kablowego - energetycznego.

Tym samym podjęcie niniejszej uchwały uznaje się za zasadne.