

**UCHWAŁA NR LXVII/532/18
RADY MIASTA KOŚCIERZYNA**

z dnia 26 września 2018 r.

**w sprawie wyrażenia zgody na obciążenie służebnością gruntową działki ozn. nr geodez. 371, położonej
w obrębie geodezyjnym 07 miasta Kościerzyna**

Na podstawie art. 18 ust. 2 pkt. 9 lit. "a" ustawy z dnia 8 marca 1990 roku o samorządzie gminnym (tekst jednolity Dz. U. z 2018 r., poz. 994 z późn. zm.), art. 13 ust. 1 ustawy z dnia 21 sierpnia 1997 r. o gospodarce nieruchomościami (tekst jednolity: Dz. U. z 2018 r., poz. 121 z późn. zm.) oraz art. 285 ustawy z dnia 23 kwietnia 1964 r. Kodeks cywilny (tekst jednolity: Dz. U. z 2018 r., poz. 1025 z późn. zm.) **Rada Miasta Kościerzyna na wniosek Burmistrza Miasta Kościerzyna uchwala, co następuje:**

§ 1. Wyraża się zgodę na obciążenie służebnością gruntową działki ozn. nr geodez. 371 zapisanej w księdze wieczystej GD1E/00002404/7, położonej w obrębie geodezyjnym 07 miasta Kościerzyna, ulica Spokojna, stanowiącej własność Gminy Miejskiej Kościerzyna, dla umieszczonego przyłącza wodociągowego polegającą na korzystaniu z w/w działki w zakresie zgodnym z przeznaczeniem tego urządzenia, na rzecz każdorazowego właściciela działki ozn. nr geodez. 99/32, zgodnie z załącznikiem graficznym.

§ 2. Wykonanie uchwały powierza się Burmistrzowi Miasta Kościerzyna.

§ 3. Uchwała wchodzi w życie z dniem podjęcia.

Przewodniczący Rady Miasta
Kościerzyna

Teresa Preis

- LEGENDA:**
- projektowane przyłącze wodociągowe
 - projektowana instalacja zewn. wodociągowa
 - istniejąca sieć wodociągowa
 - eVA- istniejąca przyłącze energetyczne
 - istniejąca sieć gazowa


UZGODNIENIE NR 61/18
 Miejskie Przedsiębiorstwo Infrastruktury "KOS-EKO" Spółka z o.o. w Kościelcu akceptuje zawarte w niniejszym opracowaniu rozwiązania techniczne w zakresie zewnętrznych przyłączy:

1. wodociągowych
2. kanalizacyjnych
3. ciepłowniczych

eksploatowanych przez M P I "KOS-EKO" Sp. z o.o. pod warunkiem realizacji zamieszonych poniżej uwag:
 1. Opracowanie należy złożyć w Zespole Uzgodnień Dokumentacji w Kościelcu
 2. W trakcie realizacji robót, wykonawca zobowiązany jest do umożliwienia ich kontroli służbom nadzoru eksploatacyjnego MPI "KOS-EKO" Sp. z o.o.

Uzgodnienie niniejsze zachowuje ważność do dnia 17.01.2020r.
 Kościelca dnia 18.01.2018
 SPECJALISTA
 TECHNICZNY
 (wpisany w Sąd Rejonowy dla M. St. w Kościelcu, KRS 0000250000)

PROJEKTOWA	Usługi Projektowe Lukasz Wyrowiński Warkocza 16, 83-400 Kościelca
INWESTYCA	Przyłącze wodociągowe
INWENTARZ	ALICJA KANDUŁA ul. Cegielnia 45/1 83-400 Kościelca dz. nr 99/32 obręb 07 ul. Spokojna, 83-400 Kościelca
KODS INWENTARZU	
NAMER RYSUNKU	ZAGOSPODAROWANIE TERENU
PROJEKTOWAL	mgr inż. Lukasz Wyrowiński mgr. nr POM/0289/PWBS/16 w specjalności inżynierskiej z zakresu inż. instalacji, wodociągowej, kanalizacyjnej, energetycznej, wodociągowej i inżynierskiej dla projektowania i wykonania robót budowlanych
DATA	Lipiec 2018
STADIUM	Projekt budowlany
SKALA	1:500
NR RYSUNKU	1

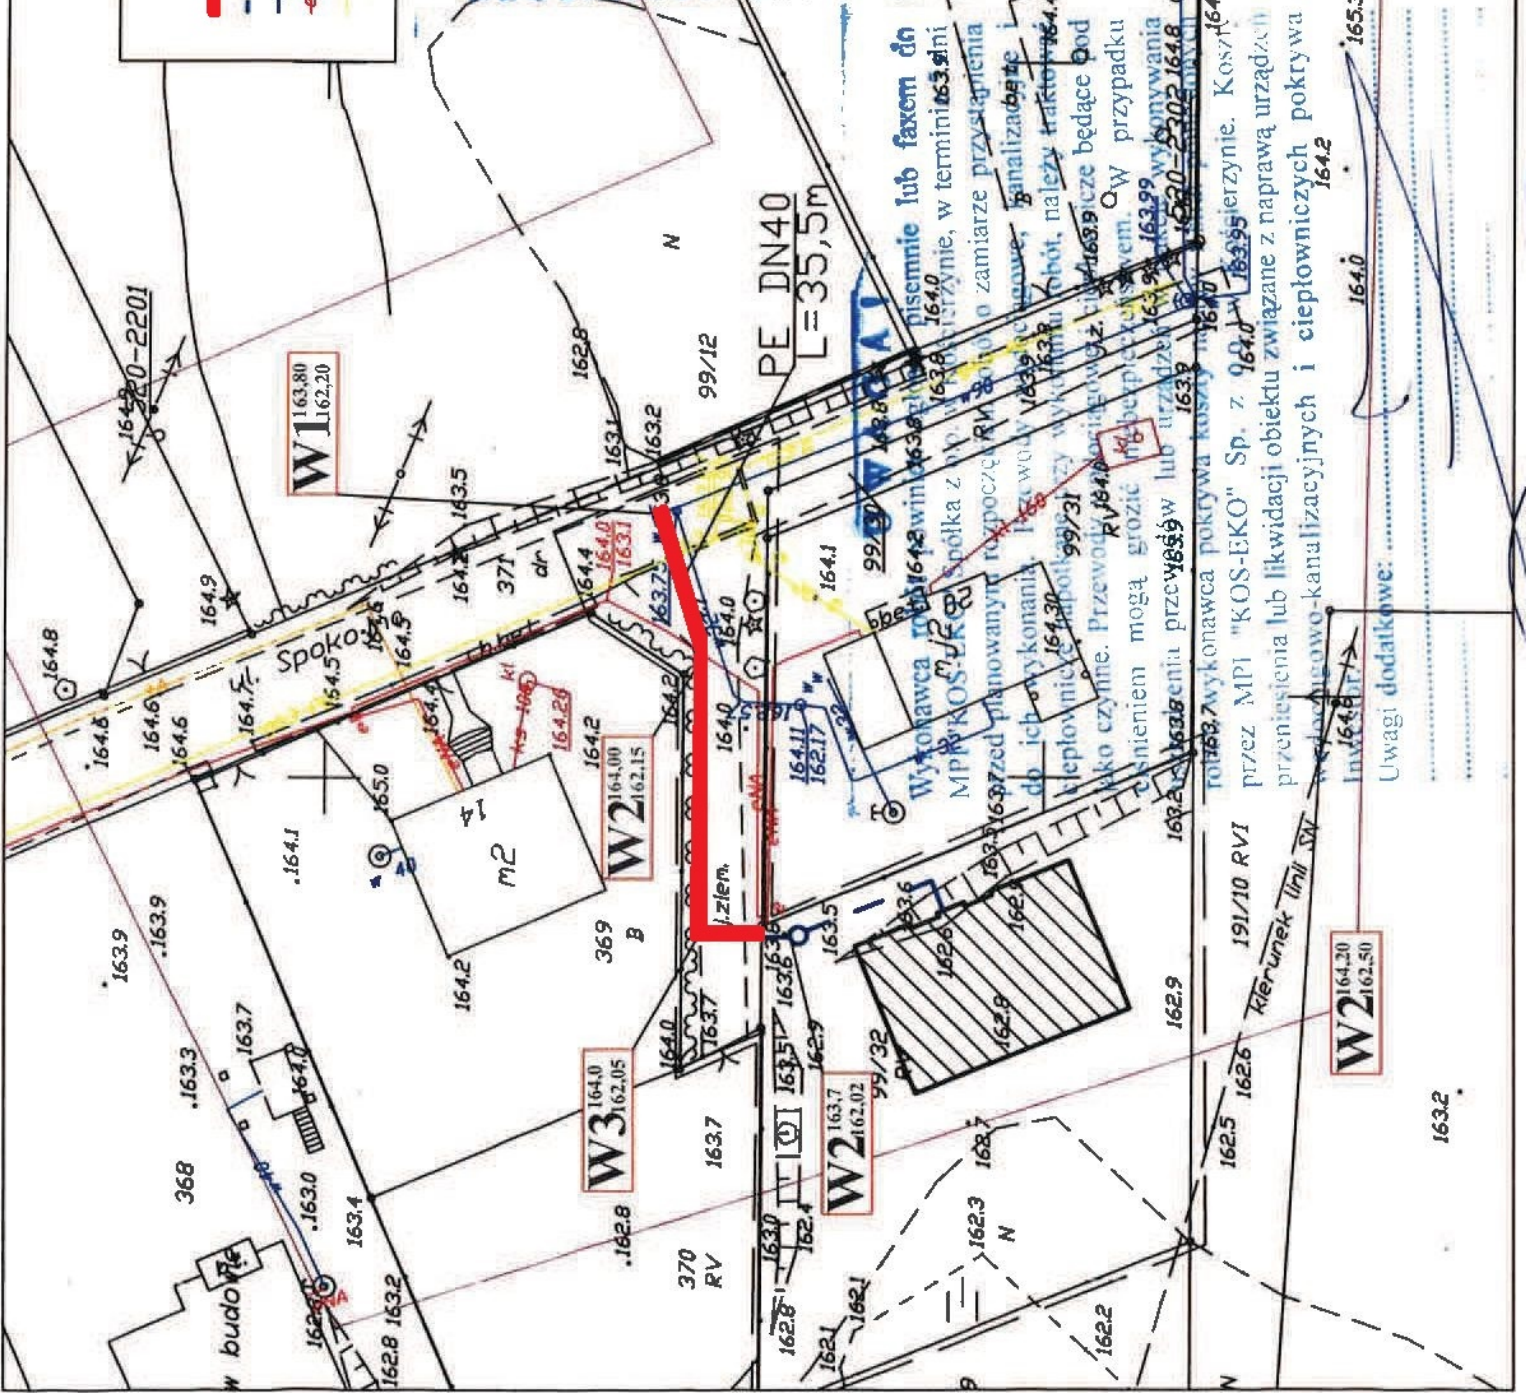

Uwagi dodatkowe:

Uzasadnienie

Do Burmistrza Miasta Kościerzyna wpłynął wniosek o ustanowienie służebności gruntowej dla wybudowanego przyłącza wodociągowego na części działki ozn. nr geodez. 371, położonej w obrębie 07 miasta Kościerzyna, ul. Spokojna, stanowiącej własność Gminy Miejskiej Kościerzyna. Postanowieniem nr WIŚ.7012.112.2018 z dnia 20.07.2018 r. Burmistrza Miasta Kościerzyna uzgodniono trasę projektowanego przyłącza wodociągowego.

Tym samym podjęcie niniejszej uchwały uznaje się za zasadne.