

**UCHWAŁA NR LXIII/499/18
RADY MIASTA KOŚCIERZYNA**

z dnia 20 czerwca 2018 r.

w sprawie wyrażenia zgody na obciążenie służebnością przesyłu działki ozn. nr geodez. 241/2, położonej w obrębie geodezyjnym 11 miasta Kościerzyna

Na podstawie art. 18 ust. 2 pkt. 9 lit. "a" ustawy z dnia 8 marca 1990 roku o samorządzie gminnym (tekst jednolity Dz. U. z 2018 r., poz. 994 z późn. zm.), art. 13 ust. 1 ustawy z dnia 21 sierpnia 1997 r. o gospodarce nieruchomościami (tekst jednolity: Dz. U. z 2018 r., poz. 121 z późn. zm.) oraz art. 305¹ ustawy z dnia 23 kwietnia 1964 r. Kodeks cywilny (tekst jednolity: Dz. U. z 2018 r., poz. 1025 z późn. zm.) **Rada Miasta Kościerzyna na wniosek Burmistrza Miasta Kościerzyna uchwala, co następuje:**

§ 1. Wyraża się zgodę na obciążenie służebnością przesyłu działki ozn. nr geodez. 241/2 zapisanej w księdze wieczystej GD1E/00017792/1, położonej w obrębie geodezyjnym 11 miasta Kościerzyna, przy ulicy Jeziornej, stanowiącej własność Gminy Miejskiej Kościerzyna na rzecz ENERGA-OPERATOR S. A. w celu budowy przyłącza kablowego niskiego napięcia 0,4 kV oraz na korzystaniu z w/w działki w zakresie zgodnym z przeznaczeniem tego urządzenia, przedstawionej na załączniku graficznym.

§ 2. Traci moc uchwała nr LX/480/18 z dnia 25 kwietnia 2018 r. w sprawie wyrażenia zgody na obciążenie służebnością przesyłu działki ozn. nr geodez. 241/1, położonej w obrębie geodezyjnym 11 miasta Kościerzyna.

§ 3. Wykonanie uchwały powierza się Burmistrzowi Miasta Kościerzyna.

§ 4. Uchwała wchodzi w życie z dniem podjęcia.

Przewodniczący Rady Miasta
Kościerzyna

Teresa Preis

Województwo: pomorskie
 Powiat : Kościerzyna
 Miasto : Kościerzyna
 Obręb : 11
 Dz. nr : 241/2

„NORD”
 Usługi Geodezyjne
 Irena Knitter-Rosiak
 ul. Kapliczna 8B
 83-400 KOŚCIERZYNA


Potwierdzam zgodność kopii
 z oryginałem mapy do celów projektowych

MAPA SŁUŻEBNOŚCI GRUNTOWYCH

skala 1 : 500

strefa kontrolowana dla gazociągów do (0,4 MPa)

1m 

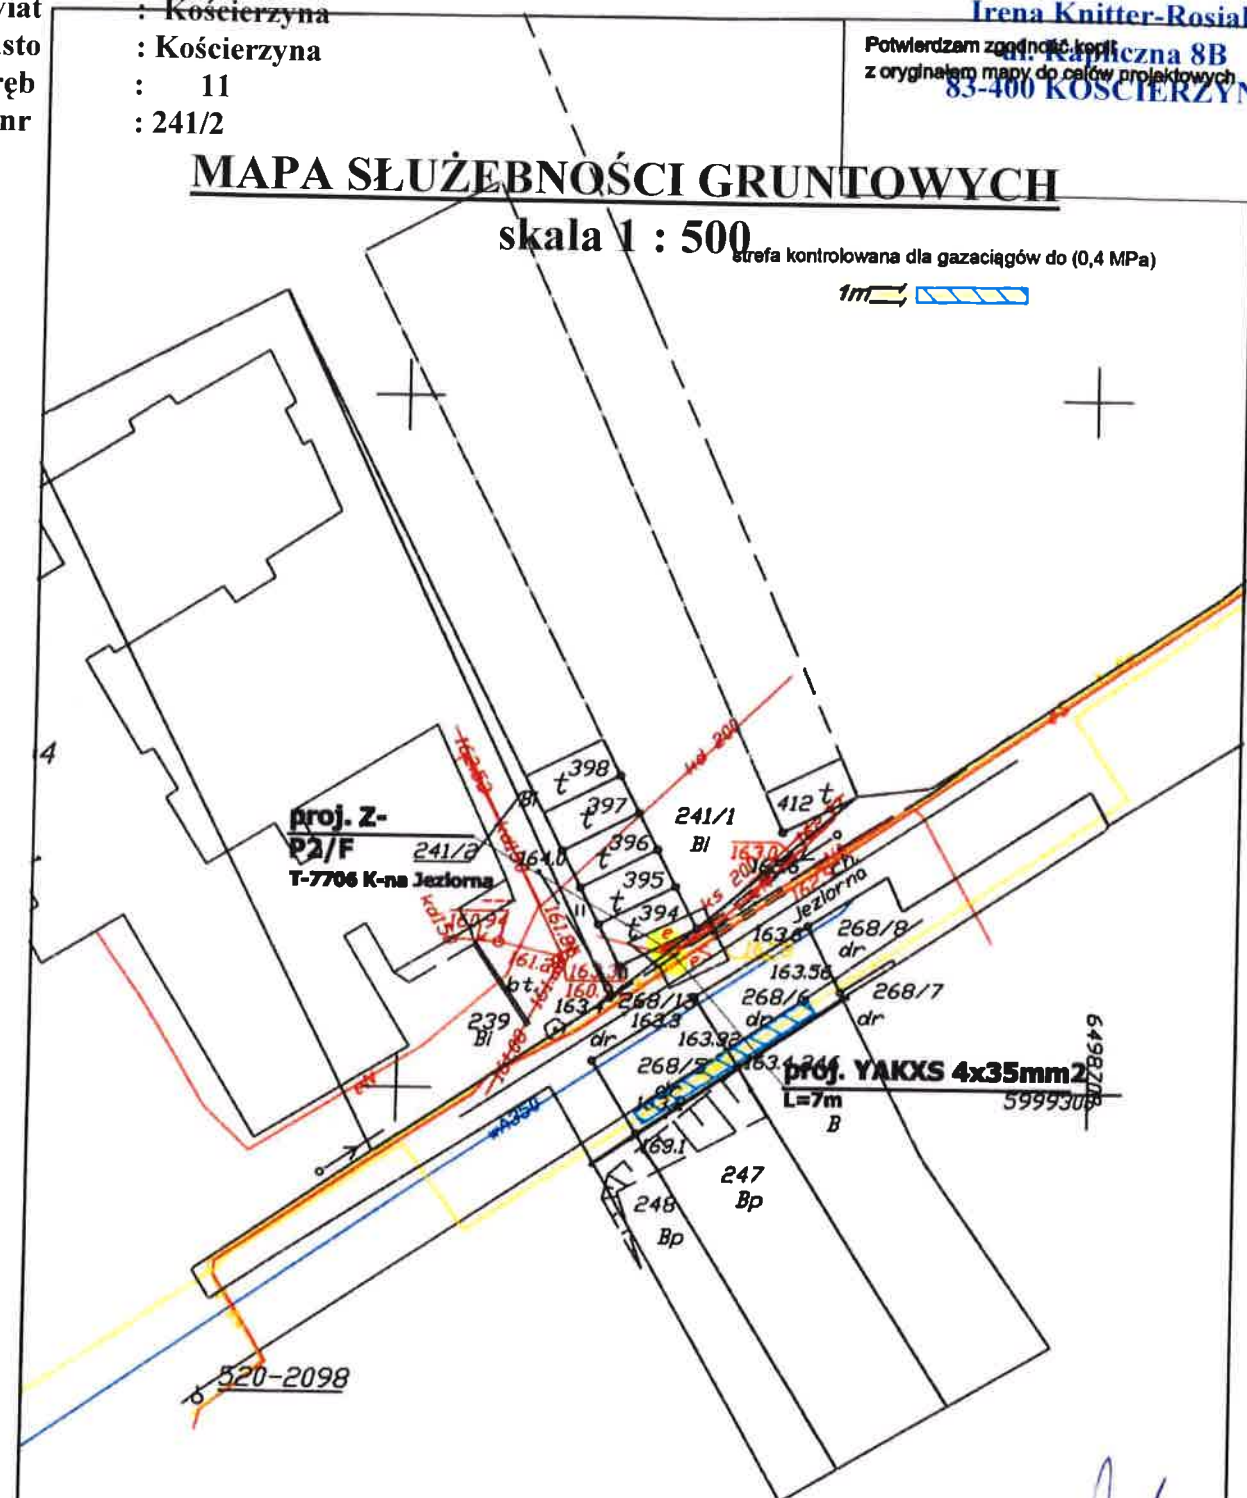


Teren służebności oznaczono kolorem żółtym
 Powierzchnia służebności wynosi 1 m²

Sporządził:

inż. Karol Cyra


 geodeta

		WYKONAWSTWO ENERGETYCZNE ELSTYP Bogdan Styp - Rekowski 83-400 Kościerzyna, ul. Przemysłowa 9B		NIP 891-000-37-07 tel./fax 58 686 28 51	
TEMAT: Przyłącze kablowe nn 0,4 kV do dz. 409, 410 w m. Kościerzyna obręb 11, G.M.Kościerzyna				SKALA: 1:500	
				FAZA: PB	
				DATA: 10/2017	
RYSUNEK: PLAN SIECI				NR RYS.: 1	
IMIE I NAZWISKO:		UPRAWNIENIA:			
PROJEKTANT: KREŚLIŁ:		mgr inż. Rafał Lezczynski 245/Gd/2002			

Kościerzyna 2018.06.04

Uzasadnienie

Do Burmistrza Miasta Kościerzyna wpłynął wniosek o ustanowienie służebności przesyłu w celu budowy przyłącza kablowego niskiego napięcia 0,4 kV na części działki ozn. nr geodez. 241/2, położonej w obrębie 11 miasta Kościerzyna, przy ul. Jeziornej, stanowiącej własność Gminy Miejskiej Kościerzyna. Postanowieniem nr WIŚ.7012.1.2018 z dnia 05.01.2018 r. Burmistrza Miasta Kościerzyna uzgodniono trasę projektowanej linii kablowej.

W związku z wystąpieniem błędu pisarskiego w numeracji działki (zamiast 241/1 winno być 241/2) konieczne jest podjęcie nowej uchwały.

Tym samym podjęcie niniejszej uchwały uznaje się za zasadne.