

**UCHWAŁA NR LXIII/498/18  
RADY MIASTA KOŚCIERZYNA**

z dnia 20 czerwca 2018 r.

**w sprawie wyrażenia zgody na obciążenie służebnością gruntową działki ozn. nr geodez. 80/30, położonej w obrębie geodezyjnym 02 miasta Kościerzyna**

Na podstawie art. 18 ust. 2 pkt. 9 lit. "a" ustawy z dnia 8 marca 1990 roku o samorządzie gminnym (tekst jednolity Dz. U. z 2018 r., poz. 994 z późn. zm.), art. 13 ust. 1 ustawy z dnia 21 sierpnia 1997 r. o gospodarce nieruchomościami (tekst jednolity: Dz. U. z 2018 r., poz. 121 z późn. zm.) oraz art. 285 ustawy z dnia 23 kwietnia 1964 r. Kodeks cywilny (tekst jednolity: Dz. U. z 2018 r., poz. 1025 z późn. zm.) **Rada Miasta Kościerzyna na wniosek Burmistrza Miasta Kościerzyna uchwala, co następuje:**

**§ 1.** Wyraża się zgodę na obciążenie służebnością gruntową działki ozn. nr geodez. 80/30 zapisanej w księdze wieczystej GD1E/00004627/0, położonej w obrębie geodezyjnym 02 miasta Kościerzyna, ulica Wiosenna, stanowiącej własność Gminy Miejskiej Kościerzyna, przedstawionej na załączniku graficznym:

- 1) na rzecz każdorazowego właściciela działki 80/92, w celu budowy dwóch przyłączy wodociągowych PE fi 32mm i dwóch przyłączy kanalizacji sanitarnej PVC DN 160 oraz na korzystaniu z w/w działki w zakresie zgodnym z przeznaczeniem tych urządzeń,
- 2) na rzecz każdorazowego właściciela działki 80/91, w celu budowy dwóch przyłączy wodociągowych PE fi 32mm i dwóch przyłączy kanalizacji sanitarnej PVC DN 160 oraz na korzystaniu z w/w działki w zakresie zgodnym z przeznaczeniem tych urządzeń,
- 3) na rzecz każdorazowego właściciela działki 80/90, w celu budowy dwóch przyłączy wodociągowych PE fi 32mm i dwóch przyłączy kanalizacji sanitarnej PVC DN 160 oraz na korzystaniu z w/w działki w zakresie zgodnym z przeznaczeniem tych urządzeń,
- 4) na rzecz każdorazowego właściciela działki 80/89, w celu budowy dwóch przyłączy wodociągowych PE fi 32mm i dwóch przyłączy kanalizacji sanitarnej PVC DN 160 oraz na korzystaniu z w/w działki w zakresie zgodnym z przeznaczeniem tych urządzeń,
- 5) na rzecz każdorazowego właściciela działki 80/88, w celu budowy dwóch przyłączy wodociągowych PE fi 32mm i dwóch przyłączy kanalizacji sanitarnej PVC DN 160 oraz na korzystaniu z w/w działki w zakresie zgodnym z przeznaczeniem tych urządzeń,
- 6) na rzecz każdorazowego właściciela działki 80/87, w celu budowy dwóch przyłączy wodociągowych PE fi 32mm i dwóch przyłączy kanalizacji sanitarnej PVC DN 160 oraz na korzystaniu z w/w działki w zakresie zgodnym z przeznaczeniem tych urządzeń.

**§ 2.** Traci moc uchwała LVII/438/18 z dnia 31 stycznia 2018 r. w sprawie wyrażenia zgody na obciążenie służebnością gruntową działki ozn. nr geodez. 80/30, położonej w obrębie geodezyjnym 02 miasta Kościerzyna.

**§ 3.** Wykonanie uchwały powierza się Burmistrzowi Miasta Kościerzyna.

**§ 4.** Uchwała wchodzi w życie z dniem podjęcia.

Przewodniczący Rady Miasta  
Kościerzyna


**Teresa Preis**

Województwo: pomorskie  
Powiat : Kościerzyna  
Miasto : Kościerzyna  
Obręb : 8  
Dz. nr : 80/30

„NORD”  
Usługi Geodezyjne  
Irena Knitter-Rosiak  
ul. Kapliczna 8B  
83-400 KOŚCIERZYNA

## MAPA SŁUŻEBNOŚCI GRUNTOWYCH

skala 1 : 500

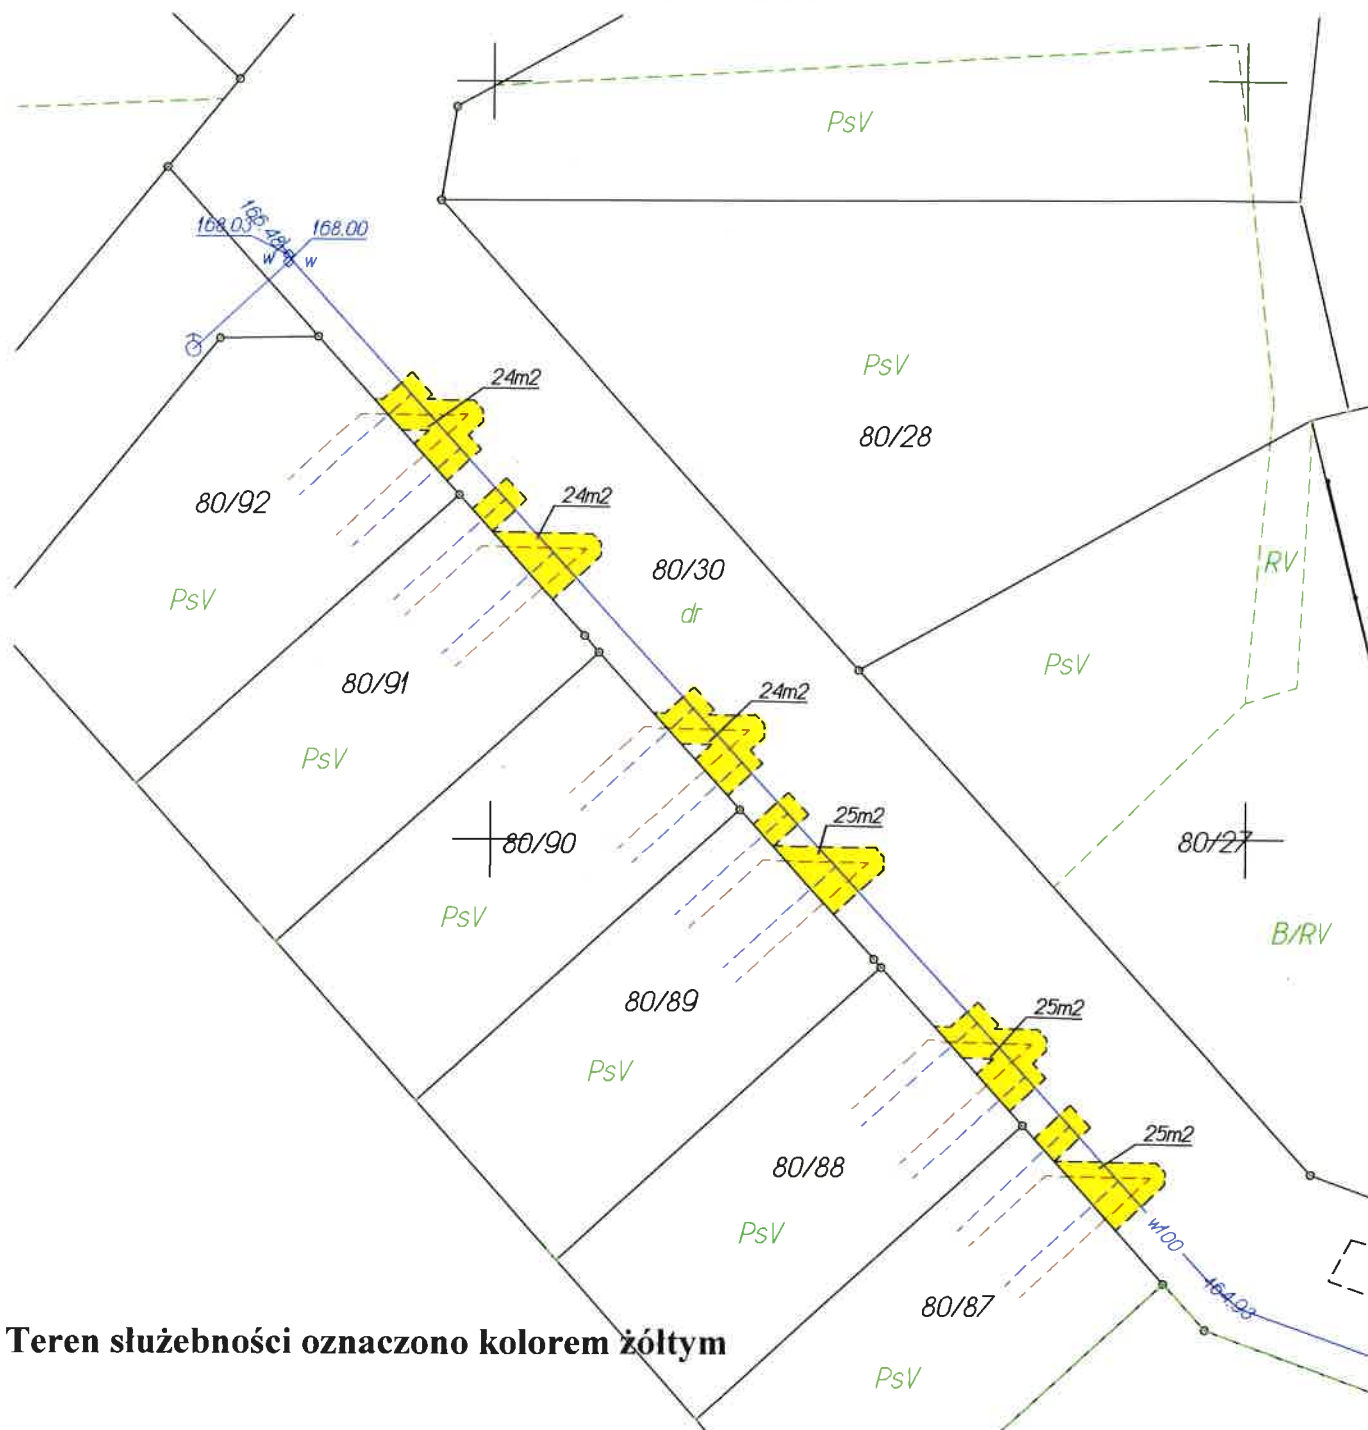

Teren służebności oznaczono kolorem żółtym

Sporządził:

inż. Karol Cyra

*Cyra*  
geodeta

Kościerzyna 2018.06.04

## **Uzasadnienie**

Do Burmistrza Miasta Kościerzyna wpłynął wniosek o ustanowienie służebności gruntowej w celu budowy łącznie dwunastu przyłączy wodociągowych PE fi32mm i dwunastu przyłączy kanalizacji sanitarnej PVC DN 160 na części działki ozn. nr geodez. 80/30, położonej w obrębie 02 miasta Kościerzyna, ul. Wiosenna, stanowiącej własność Gminy Miejskiej Kościerzyna. Postanowieniem nr WIŚ.723.97.2.2018 z dnia 17.05.2018r. Burmistrza Miasta Kościerzyna uzgodniono trasę projektowanych przyłączy wodociągowych i kanalizacji sanitarnej.

W związku z korektą lokalizacji przyłączy w działce ozn. nr geodez. 80/30 konieczne jest podjęcie nowej uchwały.

Tym samym podjęcie niniejszej uchwały uznaje się za zasadne.