

**UCHWAŁA NR LXVI/519/18
RADY MIASTA KOŚCIERZYNA**

z dnia 29 sierpnia 2018 r.

**w sprawie wyrażenia zgody na obciążenie służebnością przesyłu działki ozn. nr geodez. 74/10 i 75/5,
położonej w obrębie geodezyjnym 03 miasta Kościerzyna**

Na podstawie art. 18 ust. 2 pkt. 9 lit. "a" ustawy z dnia 8 marca 1990 roku o samorządzie gminnym (tekst jednolity Dz. U. z 2018 r., poz. 994 z późn. zm.), art. 13 ust. 1 ustawy z dnia 21 sierpnia 1997 r. o gospodarce nieruchomościami (tekst jednolity: Dz. U. z 2018 r., poz. 121 z późn. zm.) oraz art. 305¹ ustawy z dnia 23 kwietnia 1964 r. Kodeks cywilny (tekst jednolity: Dz. U. z 2018 r., poz. 1025 z późn. zm.)

Rada Miasta Kościerzyna na wniosek Burmistrza Miasta Kościerzyna uchwala, co następuje:

§ 1. Wyraża się zgodę na obciążenie służebnością przesyłu działki ozn. nr geodez. 74/10 zapisanej w księdze wieczystej GD1E/00049040/8 oraz działki ozn. nr geodez. 75/5 zapisanej w księdze wieczystej GD1E/00009515/7, położonych w obrębie geodezyjnym 03 miasta Kościerzyna w rejonie ulicy Fabrycznej, stanowiących własność Gminy Miejskiej Kościerzyna na rzecz EDP Renewables Polska Sp. z o.o. w celu budowy linii kablowej energetycznej średniego napięcia 15 kV oraz na korzystaniu z w/w działek w zakresie zgodnym z przeznaczeniem tego urządzenia, przedstawionej na załączniku graficznym.


§ 2. Wykonanie uchwały powierza się Burmistrzowi Miasta Kościerzyna.

§ 3. Uchwała wchodzi w życie z dniem podjęcia.

Przewodniczący Rady Miasta
Kościerzyna

Teresa Preis

SKALA 1:500

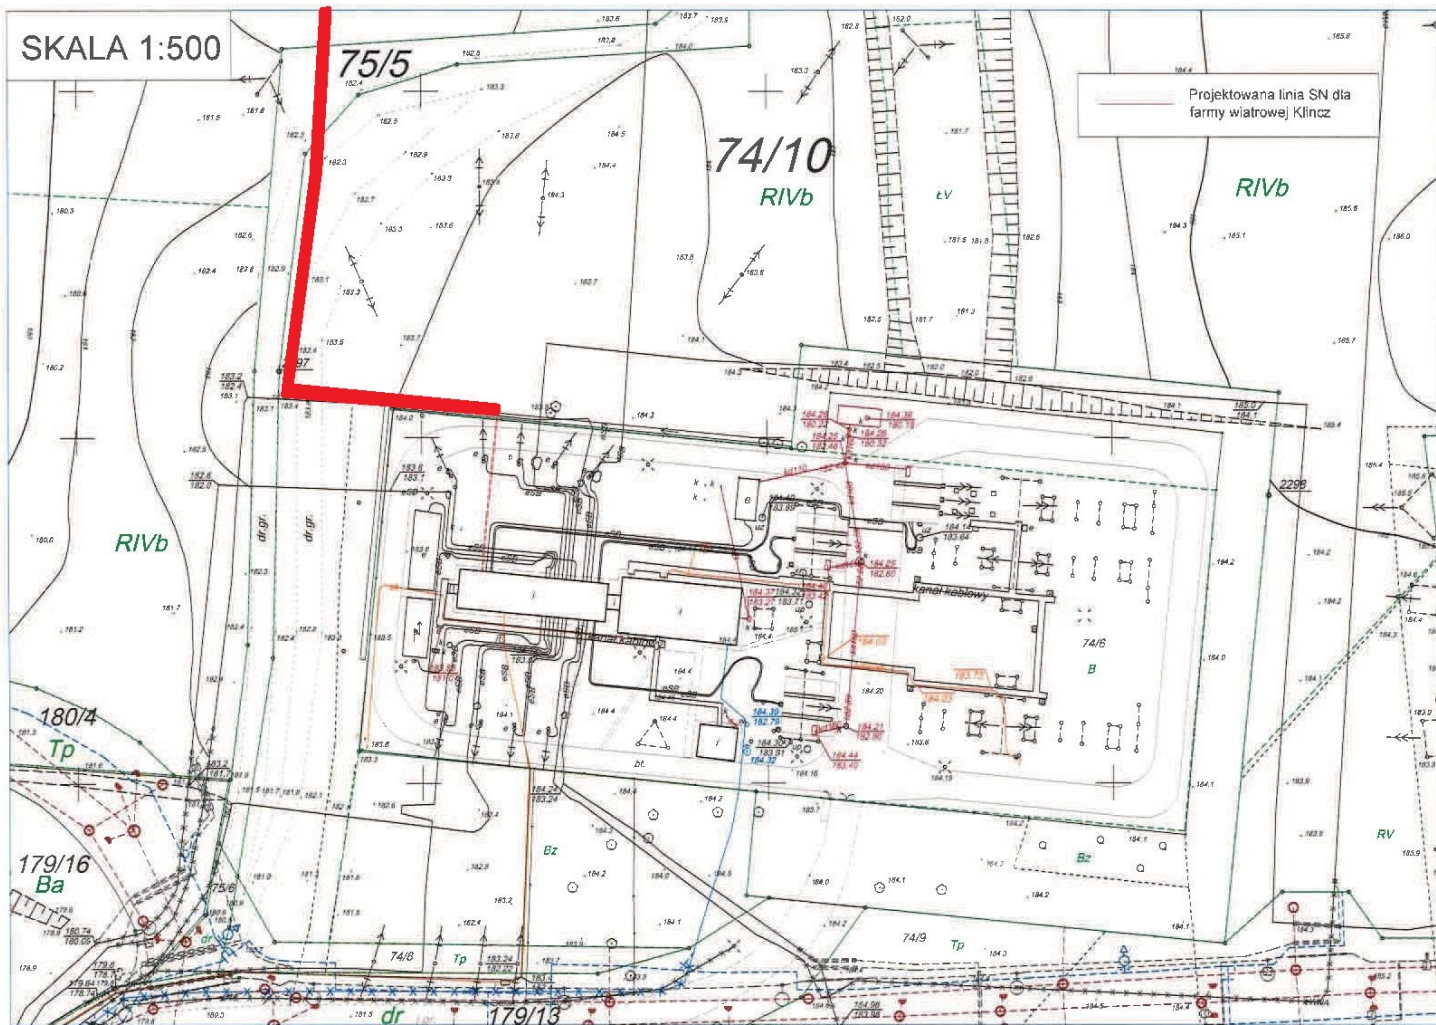

Uzasadnienie

Do Burmistrza Miasta Kościerzyna wpłynął wniosek o ustanowienie służebności przesyłu w celu budowy linii kablowej energetycznej średniego napięcia 15 kV na części działek ozn. nr geodez. 74/10 oraz ozn. nr geodez. 75/5, położonych w obrębie 03 miasta Kościerzyna w rejonie ul. Fabrycznej, stanowiących własność Gminy Miejskiej Kościerzyna. Postanowieniem nr WIŚ.723.82.1.2018 z dnia 06.04.2018 r. Burmistrza Miasta Kościerzyna uzgodniono trasę projektowanej linii kablowej.

Tym samym podjęcie niniejszej uchwały uznaje się za zasadne.