

**UCHWAŁA NR L/400/17  
RADY MIASTA KOŚCIERZYNA**

z dnia 30 sierpnia 2017 r.

**w sprawie wyrażenia zgody na odpłatne obciążenie służebnością przesyłu działki ozn. nr geodez. 74/10,  
położonej w obrębie geodezyjnym 03 miasta Kościerzyna**

Na podstawie art. 18 ust. 2 pkt. 9 lit. "a" ustawy z dnia 8 marca 1990 roku o samorządzie gminnym (tekst jednolity Dz. U. z 2016 r., poz. 446 z późn. zm.), art. 13 ust. 1 ustawy z dnia 21 sierpnia 1997 r. o gospodarce nieruchomościami (tekst jednolity: Dz. U. z 2016 r., poz. 2147 z późn. zm.) oraz art. 305<sup>1</sup> ustawy z dnia 23 kwietnia 1964 r. Kodeks cywilny (tekst jednolity: Dz. U. z 2017 r., poz. 459 z późn. zm.) **Rada Miasta Kościerzyna na wniosek Burmistrza Miasta Kościerzyna uchwala, co następuje:**

**§ 1.** Wyraża się zgodę na odpłatne obciążenie służebnością przesyłu działki ozn. nr geodez. 74/10 zapisanej w księdze wieczystej GD1E/00005828/6, położonej w obrębie geodezyjnym 03 miasta Kościerzyna, przy ulicy Fabrycznej, stanowiącej własność Gminy Miejskiej Kościerzyna na rzecz Swiss Technology Trust Sp. z o.o. w celu budowy linii kablowej SN-15kV dla zadania pn.: "Budowa 6-polowego złącza kablowego SN-15kV wraz z budową linii kablowej SN-15kV do GPZ-u „Kościerzyna” oraz budowa linii kablowych SN-15kV zasilających 5 elektrowni fotowoltaicznych A, B, C, D, E” oraz na korzystaniu z w/w działki w zakresie zgodnym z przeznaczeniem tego urządzenia, przedstawionej na załączniku graficznym.

**§ 2.** Wykonanie uchwały powierza się Burmistrzowi Miasta Kościerzyna.

**§ 3.** Uchwała wchodzi w życie z dniem podjęcia.

Przewodniczący Rady Miasta  
Kościerzyna

**Teresa Preis**


**STAROSTWO POWIATOWE  
W KOŚCIERZYŃE**

Wydział Geodezji

i Gospodarki Nieruchomościami  
83-400 Kościerzyna, ul. 3-go Maja 6

MAPA DO CELÓW INFORMACYJNYCH Skala 1: 1000  
woj. POMORSKIE  
pow. kościerski  
Jednostka ewidencyjna: Kościerzyna  
Nazwa obrębu: 03 Trzy Numer obrębu: 0003  
Działki: 74/10  
Arkusze mapy: 6.215 21-01.3...

Poświadczam się zgodność niniejszej kopii z treścią materiału państwowego zasobu geodezyjnego i kartograficznego	
Organ prowadzący państwowy zasób geodezyjny i kartograficzny	<b>Starosta Kościerski</b>
Nazwa materiału zasobu	mapa zasadnicza
Kodifikator ewidencyjny materiału zasobu	5136/2017
Data wykonania kopii	28.06.2017
Imię, nazwisko i podpis osoby reprezentującej organ	<b>z up. STAROSTY</b> <i>Anna Cichocka</i> Anna Cichocka Referent ds. obsługi interesanta

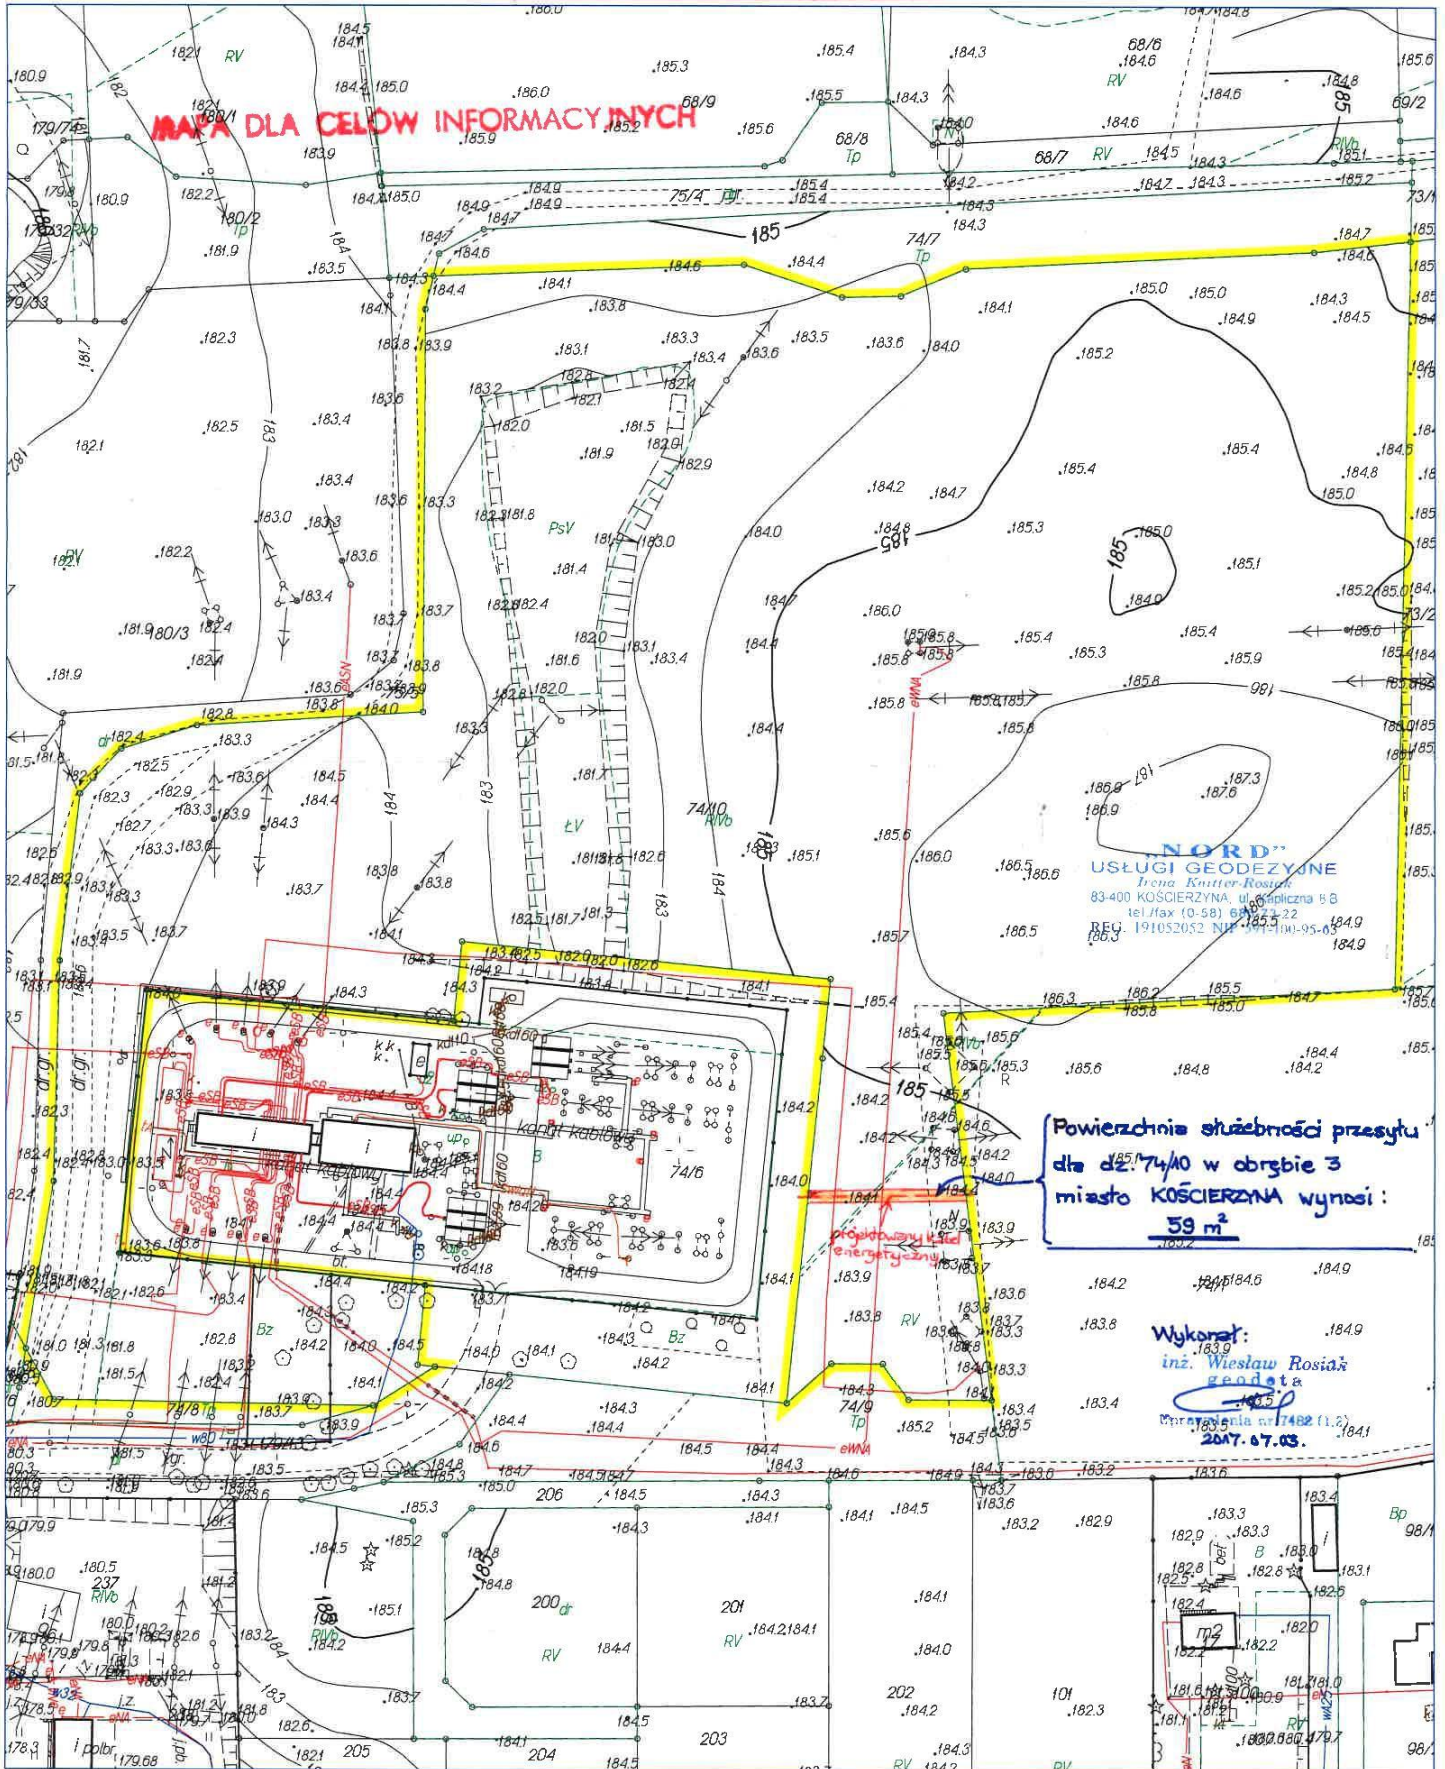

Opracowano systemem GEO-MAP. Wydrukowano : 2017.06.28 11:59:46 przez Joanna Grosz

### **Uzasadnienie**

Do Burmistrza Miasta Kościerzyna wpłynął wniosek o ustanowienie służebności przesyłu w celu budowy linii kablowej SN-15kV dla zadania pn.: "Budowa 6-polowego złącza kablowego SN-15kV wraz z budową linii kablowej SN-15kV do GPZ-u „Kościerzyna” oraz budowa linii kablowych SN-15kV zasilających 5 elektrowni fotowoltaicznych A, B, C, D, E” na części działki ozn. nr geodez. 74/10, położonej w obrębie 03 miasta Kościerzyna, przy ul. Fabrycznej, stanowiącej własność Gminy Miejskiej Kościerzyna. Postanowieniem nr WIŚ.723.945.2017 z dnia 12.05.2017 r. Burmistrza Miasta Kościerzyna uzgodniono trasę projektowanej linii kablowej.

Tym samym podjęcie niniejszej uchwały uznaje się za zasadne.