

**UCHWAŁA NR LVI/415/13
RADY MIASTA KOŚCIERZYNA**

z dnia 27 listopada 2013 r.

w sprawie wyrażenia zgody na odpłatne ustanowienie służebności przesyłu w obrębie 10 miasta Kościerzyna

Na podstawie art. 18 ust. 2 pkt. 9 lit. "a" ustawy z dnia 8 marca 1990 roku o samorządzie gminnym (tekst jednolity Dz. U. z 2013 r., poz. 594 z późn. zm.), art. 13 ust. 1 ustawy z dnia 21 sierpnia 1997 r. o gospodarce nieruchomościami (tekst jednolity: Dz. U. z 2010 r. Nr 102, poz. 651 z późn. zm.) oraz art. 305¹ ustawy z dnia 23 kwietnia 1964 r. Kodeks cywilny (Dz. U. Nr 16, poz. 93 z późn. zm.) **Rada Miasta Kościerzyna na wniosek Burmistrza Miasta Kościerzyna uchwala, co następuje:**

§ 1. Wyraża zgodę na odpłatne obciążenie służebnością przesyłu działek ozn. nr geodez. 63/8 i 63/9, położonych w obrębie 10 miasta Kościerzyna, zapisanych w księdze wieczystej GD1E/00000388/4, stanowiących własność Gminy Miejskiej Kościerzyna na rzecz ENERGA-Operator S.A. polegającą na wybudowaniu sieci energetycznej SN-15kV i NN-04kV i korzystaniu z w/w działek w zakresie zgodnym z przeznaczeniem tego urządzenia, przedstawionej na załączniku graficznym.

§ 2. Wykonanie uchwały powierza się Burmistrzowi Miasta Kościerzyna.


§ 3. Uchwała wchodzi w życie z dniem podjęcia.

Przewodniczący Rady Miasta
Kościerzyna

Piotr Słomiński

**MAPA OKREŚLAJĄCA SŁUŻEBNOŚĆ NA
DZIAŁKACH NR 63/8 I 63/9
skala 1:2000**

Województwo: pomorskie
Powiat : Kościerzyna
Miasto : Kościerzyna
Obręb : 10
Dz. nr : 63/8, 63/9

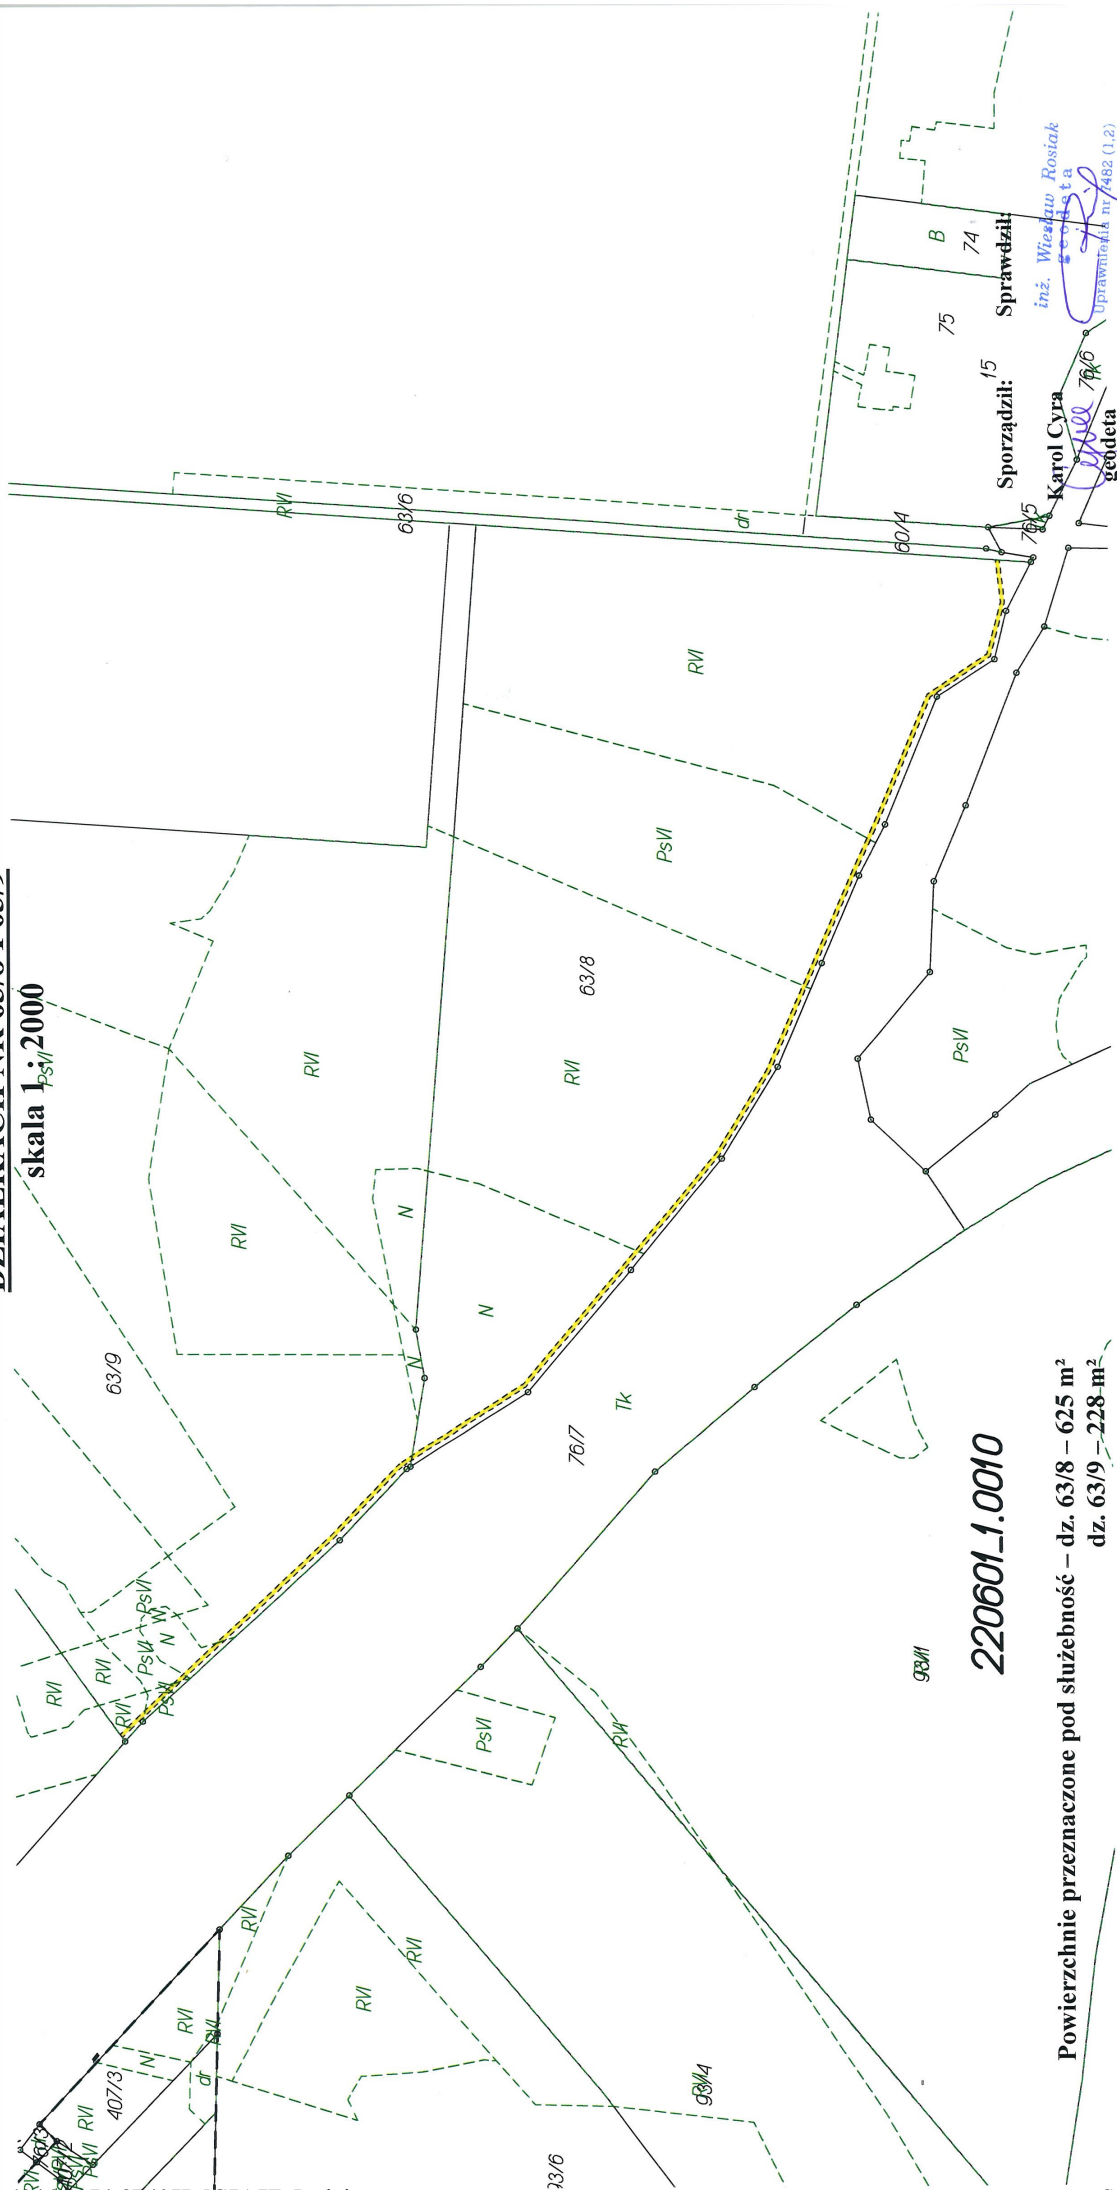

220601_1.0010

**Powierzchnie przeznaczone pod służebność – dz. 63/8 – 625 m²
dz. 63/9 – 228 m²**

Sporządził: 15
Karol Cyra
geodeta
Sprawdził:
inż. Wiesław Rosiak
geodeta
Uprawnienia nr 462 (1,2)

Kościerzyna 2013.10.21

Uzasadnienie

Do Burmistrza Miasta Kościerzyna wpłynął wniosek o ustanowienie służebności przesyłu polegającej na wybudowaniu sieci energetycznej SN-15kV i NN-04kV na części działek ozn. nr geodez. 63/8 i 63/9, położonych w obrębie 10 miasta Kościerzyna, zapisanych w księdze wieczystej GD1E/00000388/4, stanowiących własność Gminy Miejskiej Kościerzyna, do działki ozn. nr geodez. 63/5. Postanowieniem nr WIŚ.723.57.2013.LZ z dnia 11.09.2013 r. Burmistrz Miasta Kościerzyna uzgodnił trasę projektowanej linii energetycznej. Poprowadzenie projekotwanych linii kablowych poprzez działki ozn. nr geodez. 63/8 i 63/9 umożliwi właścicielowi działki ozn. nr geodez. 63/5 prawidłowe korzystanie z realizowanej inwestycji budowlanej.

W związku z powyższym podjęcie niniejszej uchwały uznaje się za zasadne.