

**UCHWAŁA NR LIX/440/14
RADY MIASTA KOŚCIERZYNA**

z dnia 29 stycznia 2014 r.

**w sprawie wyrażenia zgody na odpłatne obciążenie służebnością przesyłu działek ozn. nr geodez. 63/8 i 63/11,
położonych w obrębie 10 miasta Kościerzyna**

Na podstawie art. 18 ust. 2 pkt. 9 lit. "a" ustawy z dnia 8 marca 1990 roku o samorządzie gminnym (tekst jednolity Dz. U. z 2013 r., poz. 594 z późn. zm.), art. 13 ust. 1 ustawy z dnia 21 sierpnia 1997 r. o gospodarce nieruchomościami (tekst jednolity: Dz. U. z 2010 r. Nr 102, poz. 651 z późn. zm.) oraz art. 305¹ ustawy z dnia 23 kwietnia 1964 r. Kodeks cywilny (Dz. U. Nr 16, poz. 93 z późn. zm.) **Rada Miasta Kościerzyna na wniosek Burmistrza Miasta Kościerzyna uchwala, co następuje:**

§ 1. Wyraża zgodę na odpłatne obciążenie służebnością przesyłu działek ozn. nr geodez. 63/8 i 63/11, położonych w obrębie 10 miasta Kościerzyna, zapisanych w księdze wieczystej GD1E/00000388/4, stanowiących własność Gminy Miejskiej Kościerzyna na rzecz ENERGA-Operator S.A. polegającą na wybudowaniu sieci energetycznych SN-15kV, NN-04kV i słupowej stacji transformatorowej oraz na korzystaniu z w/w działek w zakresie zgodnym z przeznaczeniem tego urządzenia, przedstawionej na załączniku graficznym.

§ 2. Uchyla się uchwałę nr LVI/415/13 Rady Miasta Kościerzyna z dnia 27 listopada 2013 r. w sprawie wyrażenia zgody na odpłatne ustanowienie służebności przesyłu w obrębie 10 miasta Kościerzyna.

§ 3. Wykonanie uchwały powierza się Burmistrzowi Miasta Kościerzyna.

§ 4. Uchwała wchodzi w życie z dniem podjęcia.

Przewodniczący Rady Miasta

Piotr Słomiński


Województwo: pomorskie
Powiat : Kościerzyna
Miasto : Kościerzyna
Obręb : 10
Dz. nr : 63/8 i 63/11

„NORD”
Usługi Geodezyjne
Irena Knitter-Rosiak
ul. Kapliczna 8B
83-400 KOŚCIERZYNA

MAPA OKREŚLAJĄCA SŁUŻEBNOŚĆ NA

DZIAŁKACH NR 63/8 I 63/11

skala 1 : 2000

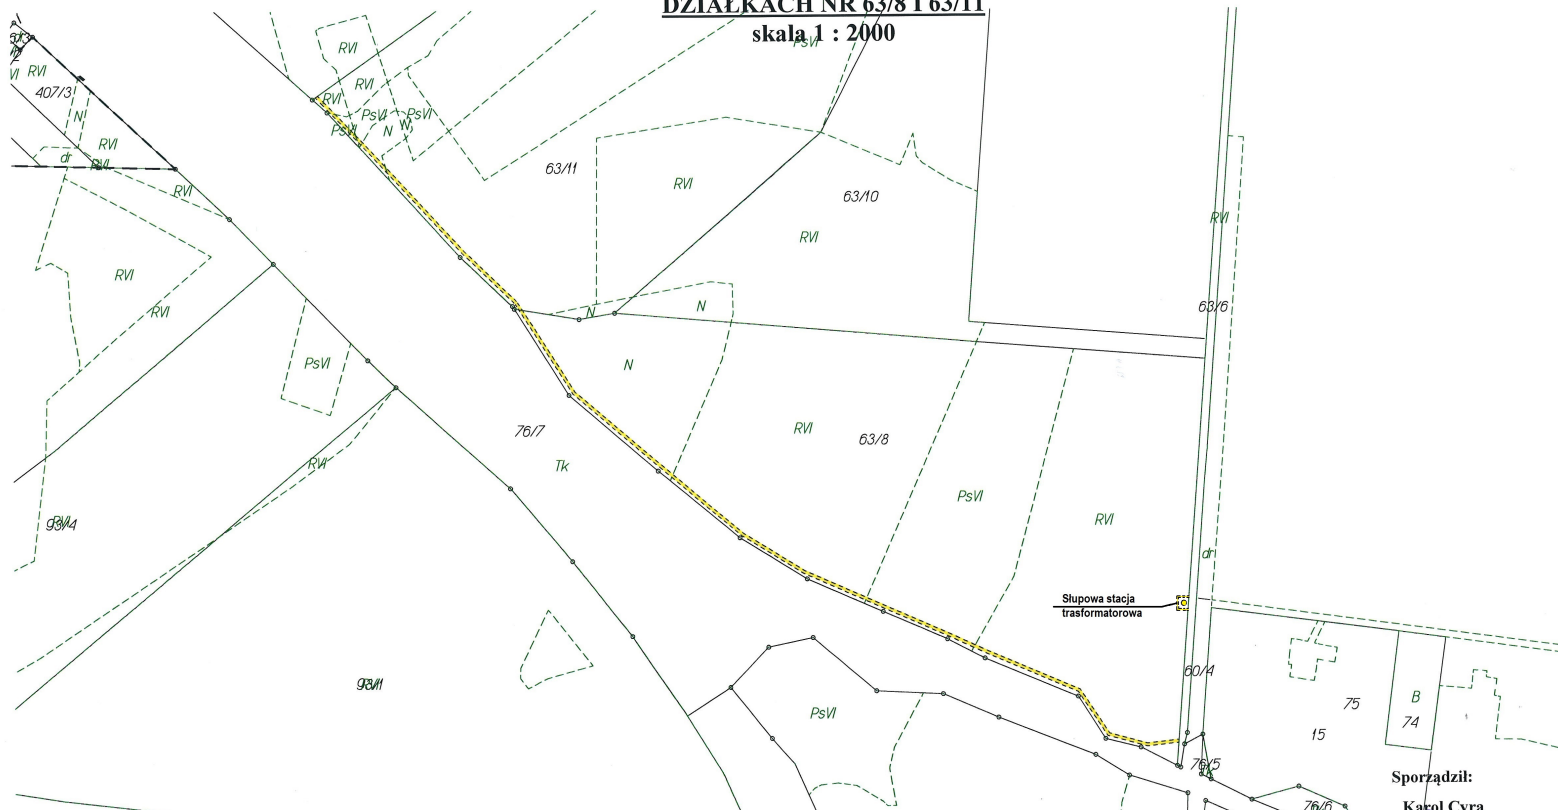

Powierzchnie przeznaczone pod służebność – dz. 63/8 – 625 m²
dz. 63/11 – 228 m²

Sporządził:
Karol Cyra
geodeta

Kościerzyna 2013.12.09

Uzasadnienie

Do Burmistrza Miasta Kościerzyna wpłynął wniosek o ustanowienie służebności przesyłu polegającej na wybudowaniu sieci energetycznej SN-15kV, NN-04kV i słupowej stacji transformatorowej na części działek stanowiących własność Gminy Miejskiej Kościerzyna, do działki ozn. nr geodez. 63/5. Postanowieniem nr WIŚ.723.57.2013.LZ z dnia 11.09.2013 r. Burmistrz Miasta Kościerzyna uzgodnił trasę projektowanej linii energetycznej. Poprowadzenie projektowanych linii kablowych poprzez działki ozn. nr geodez. 63/8 i 63/11 umożliwi właścicielowi działki ozn. nr geodez. 63/5 prawidłowe korzystanie z realizowanej inwestycji budowlanej.

Pierwotnie jedna z działek, na których miała zostać ustanowiona służebność przesyłu oznaczona była numerem geodez. 63/9. W dniu 20.11.2013 r. w Ośrodku Dokumentacji Geodezyjnej i Kartograficznej w Kościerzynie został złożony operat pomiarowy powodujący podział gruntu rolnego, który nie wymagał decyzji administracyjnej. W związku z powyższym zmienił się numer geodezyjny działki, na której ma zostać ustanowiona służebność z 63/9 na 63/11.

Tym samym podjęcie niniejszej uchwały uznaje się za zasadne.