

Projekt

Druk nr....

**UCHWAŁA NR XXVII/...../20
RADY MIASTA KOŚCIERZYNA**

z dnia 26 sierpnia 2020 r.

w sprawie wyrażenia zgody na obciążenie służebnością przesyłu działki ozn. nr geodez. 95/8 położonej w obrębie geodezyjnym 11 miasta Kościerzyna

Na podstawie art. 18 ust. 2 pkt. 9 lit. a ustawy z dnia 8 marca 1990 roku o samorządzie gminnym (tekst jednolity Dz. U. z 2020 r., poz. 713), art. 13 ust. 1 ustawy z dnia 21 sierpnia 1997 r. o gospodarce nieruchomościami (tekst jednolity: Dz. U. z 2020 r., poz. 65 z późn. zm.) oraz art. 305¹ ustawy z dnia 23 kwietnia 1964 r. Kodeks cywilny (tekst jednolity: Dz. U. z 2019 r., poz. 1145 z późn. zm.)

Rada Miasta Kościerzyna na wniosek Burmistrza Miasta Kościerzyna uchwala, co następuje:


§ 1. Wyraża się zgodę na obciążenie służebnością przesyłu, przedstawionej na załączniku graficznym, działki stanowiącej własność Gminy Miejskiej Kościerzyna, ozn. nr geodez. 95/8, zapisanej w księdze wieczystej GD1E/00003565/0, położonej przy ulicy Klasztornej, na rzecz Polskiej Spółki Gazownictwa Sp. z o.o., w celu utworzenia strefy kontrolowanej dla planowanej budowy sieci gazowej średniego ciśnienia dn 63 PE w zakresie działek 373/4, 370, 95/15 i 393/2, położonych w obrębie geodezyjnym 11 miasta Kościerzyna ulica Klasztorna i Ogrodowa oraz na korzystanie z w/w działki w zakresie zgodnym z przeznaczeniem tego urządzenia

§ 2. Wykonanie uchwały powierza się Burmistrzowi Miasta Kościerzyna.

§ 3. Uchwała wchodzi w życie z dniem podjęcia.

Przewodniczący Rady Miasta
Kościerzyna

Helena Kaszubowska-Nitz

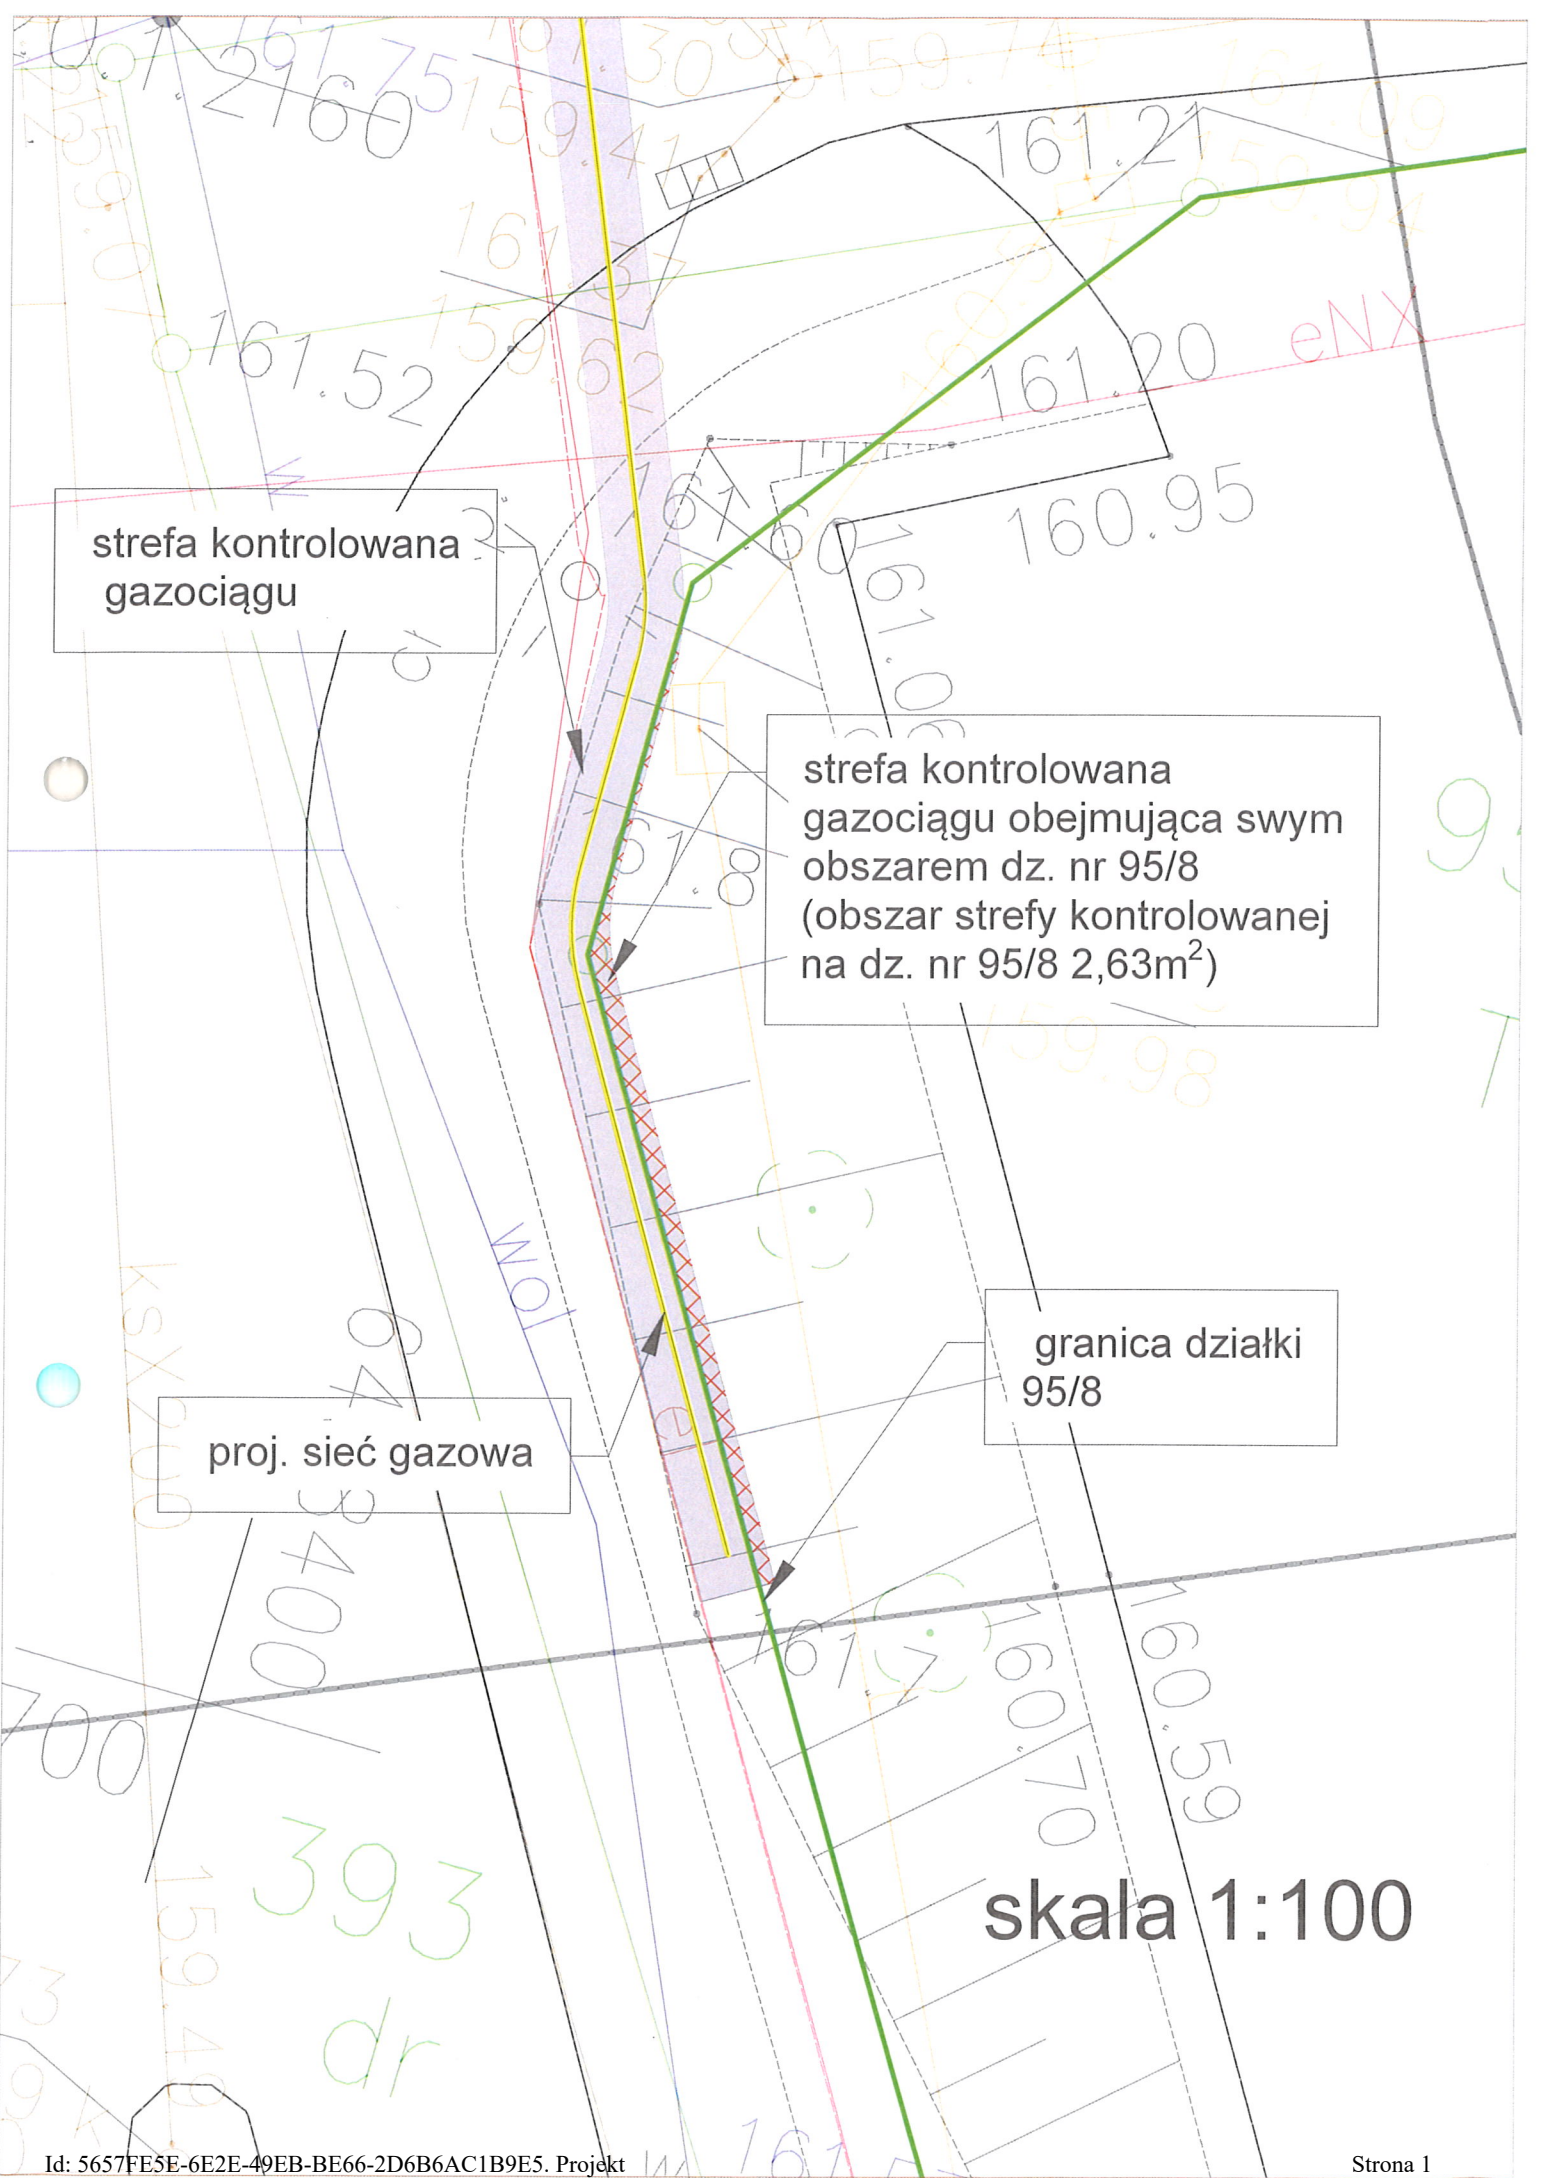

strefa kontrolowana gazociągu

strefa kontrolowana gazociągu obejmująca swym obszarem dz. nr 95/8 (obszar strefy kontrolowanej na dz. nr 95/8 2,63m²)

proj. sieć gazowa

granica działki 95/8

skala 1:100

Uzasadnienie

Do Burmistrza Miasta Kościerzyna wpłynął wniosek o ustanowienie służebności przesyłu związanej ze strefą kontrolowaną dla planowanej budowy sieci gazowej średniego ciśnienia dn 63 PE na w zakresie działek 373/4, 370, 95/15 i 393/2, położonych w obrębie geodezyjnym 11 miasta Kościerzyna ulica Klasztorna i Ogrodowa. Postanowieniem nr WIŚ.7012.180.2019 z dnia 13.12.2019 r. Burmistrza Miasta Kościerzyna uzgodniono trasę projektowanej sieci gazowej.

Tym samym podjecie niniejszej uchwały uznaje się za zasadne.