

**Projekt**

Druk nr....

**UCHWAŁA NR XXXIV/...../21  
RADY MIASTA KOŚCIERZYNA**

z dnia 20 stycznia 2021 r.

**w sprawie wyrażenia zgody na obciążenie służebnością gruntową nieruchomości składającej się z działek gruntu ozn. nr geodez. 280/10, położonej w obrębie geodezyjnym 11 oraz ozn. nr geodez. 98/3, położonej w obrębie geodezyjnym 04 miasta Kościerzyna**

Na podstawie art. 18 ust. 2 pkt. 9 lit. a ustawy z dnia 8 marca 1990 roku o samorządzie gminnym (tekst jednolity Dz. U. z 2020 r., poz. 713 z późn. zm.), art. 13 ust. 1 ustawy z dnia 21 sierpnia 1997 r. o gospodarce nieruchomościami (tekst jednolity: Dz. U. z 2020 r., poz. 1990 z późn. zm.) oraz art. 285 ustawy z dnia 23 kwietnia 1964 r. Kodeks cywilny (tekst jednolity: Dz. U. z 2020 r., poz. 1740 z późn. zm.)

**Rada Miasta Kościerzyna na wniosek Burmistrza Miasta Kościerzyna uchwala, co następuje:**

§ 1. Wyraża się zgodę na obciążenie służebnością gruntową, polegającą na prawie parkowania na 5 miejscach postojowych dla samochodów osobowych, w tym na jednym miejscu dla osób niepełnosprawnych na parkingu zlokalizowanym na nieruchomości składającej się z działek gruntu ozn. nr geodez. 280/10, położonej w obrębie geodezyjnym 11 i ozn. nr geodez. 98/3, położonej w obrębie geodezyjnym 04, zapisanej w księdze wieczystej GD1E/00007710/0, stanowiącej własność Gminy Miejskiej Kościerzyna, na rzecz każdego z właścicieli działek gruntu ozn. nr geodez. 251/5, ozn. nr geodez. 252 oraz ozn. nr geodez. 253/1, położonych w obrębie 11 miasta Kościerzyna, zgodnie z załącznikiem graficznym.

§ 2. Wykonanie uchwały powierza się Burmistrzowi Miasta Kościerzyna.

§ 3. Uchwała wchodzi w życie z dniem podjęcia.

Przewodniczący Rady Miasta  
Kościerzyna


**Helena Kaszubowska-Nitz**

Województwo: pomorskie  
Powiat : Kościerzyna  
Miasto : Kościerzyna  
Obręb : 252  
Dz. nr : 280/10

Wydruk mapy z systemu WebEWID

„NORD”  
Usługi Geodezyjne  
Irena Knitter-Rosiak  
ul. Kapliczna 5B  
83-400 KOŚCIERZYNA

**MAPA SŁUŻEBNOŚCI**  
skala 1 : 500

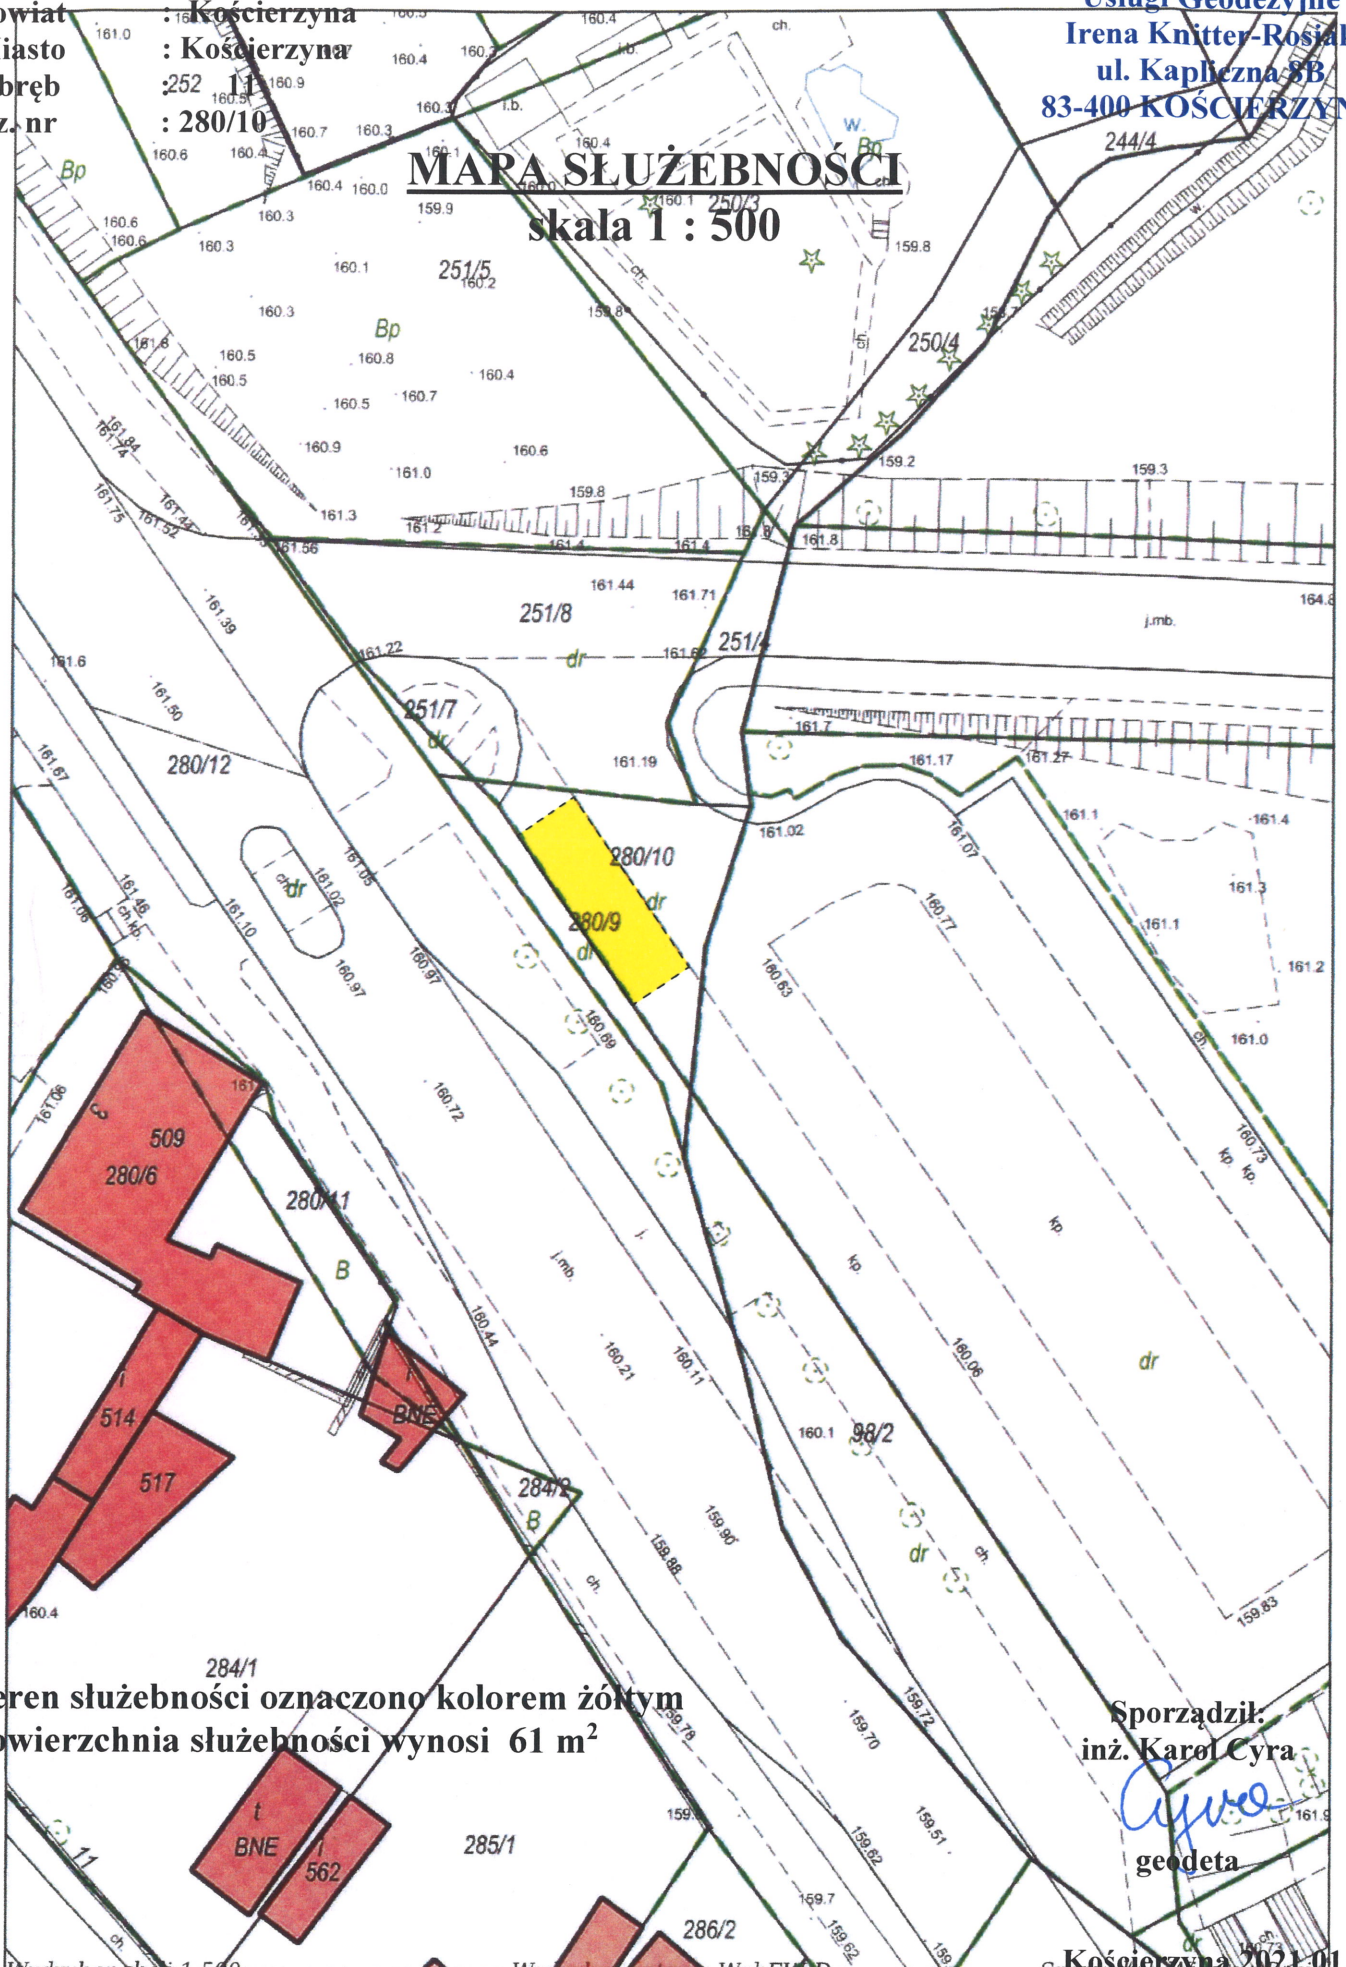

Teren służebności oznaczono kolorem żółtym  
Powierzchnia służebności wynosi 61 m<sup>2</sup>

Sporządził:  
inż. Karol Cyra  
*Kyra*  
geodeta

## **Uzasadnienie**

Do Burmistrza Miasta Kościerzyna wpłynął wniosek osoby fizycznej o ustanowienie służebności gruntowej polegającej na prawie parkowania na 5 miejscach parkingowych na parkingu zlokalizowanym na nieruchomości składającej się z działek gruntu ozn. nr geodez. 280/10, położonej w obrębie geodezyjnym 11 i ozn. nr geodez. 98/3, położonej w obrębie geodezyjnym 04, stanowiącej własność Gminy Miejskiej Kościerzyna.

Zgodnie z zawartym porozumieniem z dnia 07.08.2019 r. wnioskodawca zobowiązał się do partycypacji w kosztach inwestycji polegającej na budowie parkingu na terenie działki gruntu ozn. nr geodez. 27/5, położonej w obrębie 09 miasta Kościerzyna, stanowiącej własność Gminy Miejskiej Kościerzyna.

W związku z zamiarem poniesienia znacznych kosztów na w/w inwestycję, dzięki której powstanie 35 nowych miejsc parkingowych, wnioskodawca zastrzegł sobie uzyskanie prawa do korzystania z 5 miejsc postojowych dla samochodów osobowych w tym dla osoby niepełnosprawnej na parkingu przy ulicy L. Szopińskiego bliżej opisanego w § 1 niniejszej uchwały.

Tym samym podjęcie niniejszej uchwały uznaje się za zasadne.