

**UCHWAŁA NR XXXIV/306/21
RADY MIASTA KOŚCIERZYNA**

z dnia 20 stycznia 2021 r.

w sprawie wyrażenia zgody na obciążenie służebnością gruntową nieruchomości składającej się z działek gruntu ozn. nr geodez. 280/10, położonej w obrębie geodezyjnym 11 oraz ozn. nr geodez. 98/3, położonej w obrębie geodezyjnym 04 miasta Kościerzyna

Na podstawie art. 18 ust. 2 pkt. 9 lit. a ustawy z dnia 8 marca 1990 roku o samorządzie gminnym (tekst jednolity Dz. U. z 2020 r., poz. 713 z późn. zm.), art. 13 ust. 1 ustawy z dnia 21 sierpnia 1997 r. o gospodarce nieruchomościami (tekst jednolity: Dz. U. z 2020 r., poz. 1990 z późn. zm.) oraz art. 285 ustawy z dnia 23 kwietnia 1964 r. Kodeks cywilny (tekst jednolity: Dz. U. z 2020 r., poz. 1740 z późn. zm.)

Rada Miasta Kościerzyna na wniosek Burmistrza Miasta Kościerzyna uchwala, co następuje:

§ 1. Wyraża się zgodę na obciążenie służebnością gruntową, polegającą na prawie parkowania na 5 miejscach postojowych dla samochodów osobowych, w tym na jednym miejscu dla osób niepełnosprawnych na parkingu zlokalizowanym na nieruchomości składającej się z działek gruntu ozn. nr geodez. 280/10, położonej w obrębie geodezyjnym 11 i ozn. nr geodez. 98/3, położonej w obrębie geodezyjnym 04, zapisanej w księdze wieczystej GD1E/00007710/0, stanowiącej własność Gminy Miejskiej Kościerzyna, na rzecz każdego z właścicieli działek gruntu ozn. nr geodez. 251/5, ozn. nr geodez. 252 oraz ozn. nr geodez. 253/1, położonych w obrębie 11 miasta Kościerzyna, zgodnie z załącznikiem graficznym.

§ 2. Wykonanie uchwały powierza się Burmistrzowi Miasta Kościerzyna.

§ 3. Uchwała wchodzi w życie z dniem podjęcia.


Przewodniczący Rady Miasta
Kościerzyna

Helena Kaszubowska-Nitz

Województwo: pomorskie
Powiat : Kościerzyna
Miasto : Kościerzyna
Obręb : 252/11
Dz. nr : 280/10

„NORD”
Usługi Geodezyjne
Irena Knitter-Rosiak
ul. Kapliczna 5B
83-400 KOŚCIERZYNA

MAPA SŁUŻEBNOŚCI
skala 1 : 500

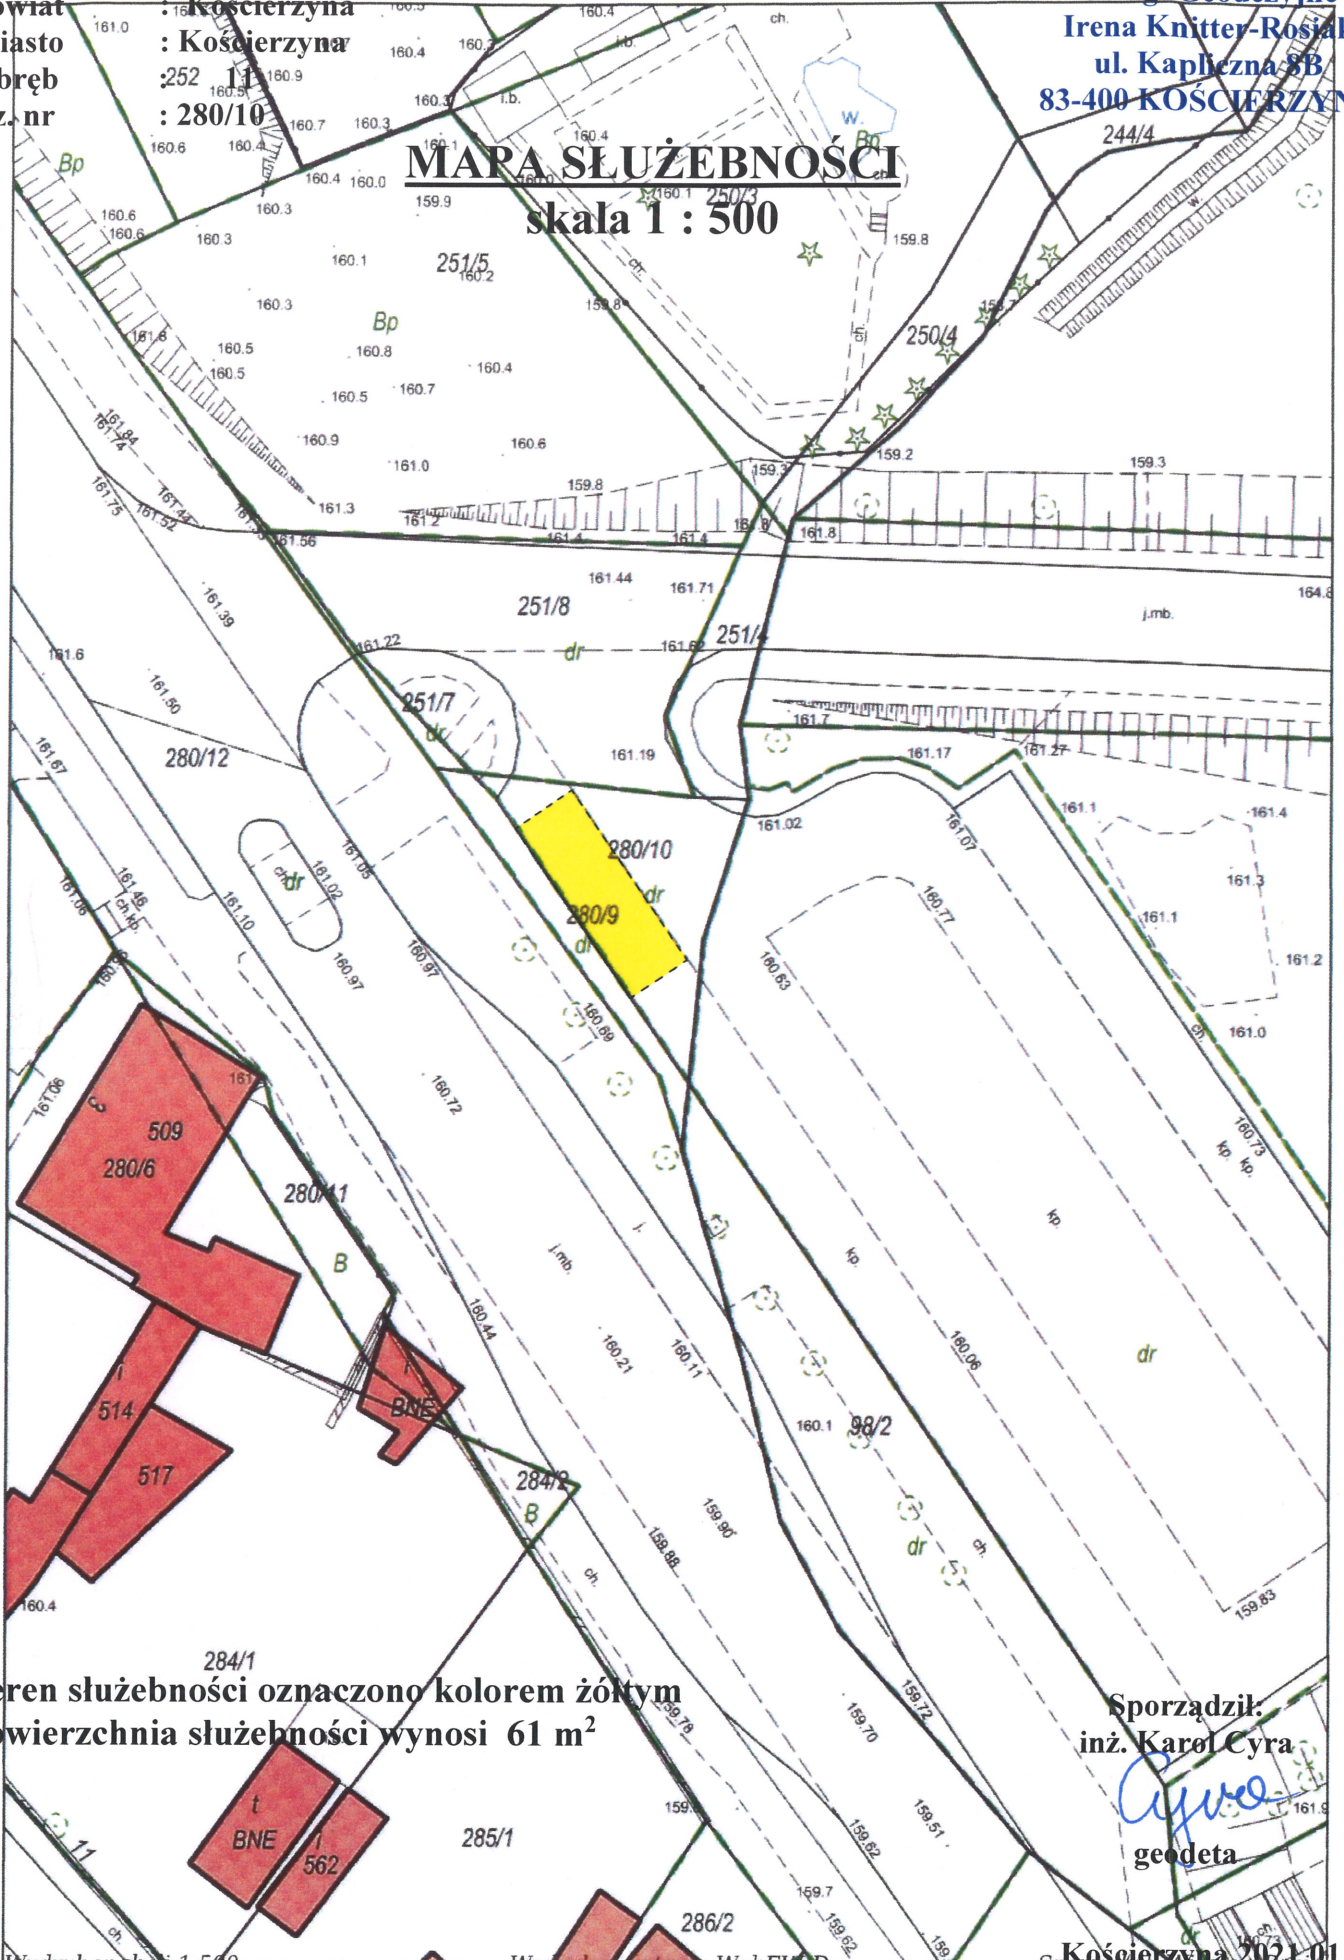

Teren służebności oznaczono kolorem żółtym
Powierzchnia służebności wynosi 61 m²

Sporządził:
inż. Karol Cyra
[Signature]
geodeta

Kościerzyna 2021.01.08

Uzasadnienie

Do Burmistrza Miasta Kościerzyna wpłynął wniosek osoby fizycznej o ustanowienie służebności gruntowej polegającej na prawie parkowania na 5 miejscach parkingowych na parkingu zlokalizowanym na nieruchomości składającej się z działek gruntu ozn. nr geodez. 280/10, położonej w obrębie geodezyjnym 11 i ozn. nr geodez. 98/3, położonej w obrębie geodezyjnym 04, stanowiącej własność Gminy Miejskiej Kościerzyna.

Zgodnie z zawartym porozumieniem z dnia 07.08.2019 r. wnioskodawca zobowiązał się do partycypacji w kosztach inwestycji polegającej na budowie parkingu na terenie działki gruntu ozn. nr geodez. 27/5, położonej w obrębie 09 miasta Kościerzyna, stanowiącej własność Gminy Miejskiej Kościerzyna.

W związku z zamiarem poniesienia znacznych kosztów na w/w inwestycję, dzięki której powstanie 35 nowych miejsc parkingowych, wnioskodawca zastrzegł sobie uzyskanie prawa do korzystania z 5 miejsc postojowych dla samochodów osobowych w tym dla osoby niepełnosprawnej na parkingu przy ulicy L. Szopińskiego bliżej opisanego w § 1 niniejszej uchwały.

Tym samym podjęcie niniejszej uchwały uznaje się za zasadne.