UCHWAŁA NR LI/452/22
RADY MIASTA KOŚCIERZYNA

z dnia 30 marca 2022 r.

w sprawie wyrażenia zgody na obciążenie służebnością przesyłu działki ozn. nr geodez. 101/34, położonej w obrębie geodezyjnym nr 01 miasta Kościerzyna oraz działki ozn. nr geodez. 179/71, położonej w obrębie geodezyjnym nr 03 miasta Kościerzyna

Na podstawie art. 18 ust. 2 pkt. 9 lit. a ustawy z dnia 8 marca 1990 roku o samorządzie gminnym (tekst jednolity Dz. U. z 2022 r., poz. 559), art. 13 ust. 1 ustawy z dnia 21 sierpnia 1997 r. o gospodarce nieruchomościami (tekst jednolity: Dz. U. z 2021 r., poz. 1899 z późn. zm.) oraz art. 305^1 ustawy z dnia 23 kwietnia 1964 r. Kodeks cywilny (tekst jednolity: Dz. U. z 2020 r., poz. 1740 z późn. zm.)

Rada Miasta Kościerzyna na wniosek Burmistrza Miasta Kościerzyna uchwala, co następuje:

§ 1. Wyraża się zgodę na obciążenie służebnością przesyłu działek stanowiących własność Gminy Miejskiej Kościerzyna na rzecz ENERGA OPERATOR S. A., przedstawionych na załącznikach graficznych:

1) ozn. nr geodez. 101/34 położonej w obrębie nr 01 miasta Kościerzyna, zapisanej w księdze wieczystej GD1E/00046674/0, ulica Gałęźna w celu budowy linii kablowej niskiego napiecia 0,4 kV oraz na korzystaniu z w/w działki w zakresie zgodnym z przeznaczeniem tego urządzenia,

2) ozn. nr geodez. 179/71 położonej w obrębie nr 03 miasta Kościerzyna, zapisanej w księdze wieczystej GD1E/00005828/6, ulica Browarna, w celu budowy przyłącza kablowego niskiego napięcia 0,4 kV oraz na korzystaniu z w/w działki w zakresie zgodnym z przeznaczeniem tego urządzenia.

§ 2. Wykonanie uchwały powierza się Burmistrzowi Miasta Kościerzyna.

§ 3. Uchwała wchodzi w życie z dniem podjęcia.

Przewodniczący Rady Miasta
Kościerzyna

Helena Kaszubowska-Nitz

Mapa służebności przesyłu

"NORD"
Usługi geodezyjne
Irena Knitter - Rosiak
ul. Kapliczna 8B
83-400 Kościerzyna

101/40
101/39
101/38
101/45
101/49
101/41
101/37
101/42
Proj. P1-Rs/LZV/LZR/F
(Z35.....(1), dz. 101/42)
101/43
111/8
101/50
Proj. P1-Rs/LZV/LZR/F
(Z35.....(3), dz. 101/50)
101/44
111/13
Proj. ZK-1 + TL (Z-proj.)
(Proj. wg odrębnego oprac.)
Proj. P1-Rs/LZV/LZR/F
(Z35.....(2), dz. 101/44)
101/36
111/10
Proj. SRS110
(L = 4 m)
101/51
Proj. ZRM-4(1)
(mufa przelotowa)
165/2
Proj. ZRM-4(2)
(mufa przelotowa)
Istn. YAKXS 4 × 120 mm²
(Proj. wg odrębnego oprac.
101/34
Proj. YAKXS 4 × 120 mm²
(+PFeZn 25 × 4 mm; L = 5 m)
111/11
104/6
Proj. YAKXS 4 × 120 mm²
(+PFeZn 25 × 4 mm; L = 74 m)
165/1
Proj. YAKXS 4 × 120 mm²
(+PFeZn 25 × 4 mm; L = 5 m)
111/12

Powierzchnia terenu służebności na dz nr 101/34 oznaczonej kolorem żółtym wynosi 10 m2

Sporządził:
inż. Karol Cyra
geodeta
Kościerzyna 2022.03.11

Sprawdził:
inż. Wiesław Rosiak
geodeta
2022.03.11
Uprawnienia nr 7482 (1,2)

Adnotacje urzędowe:

.....
(data i podpis)

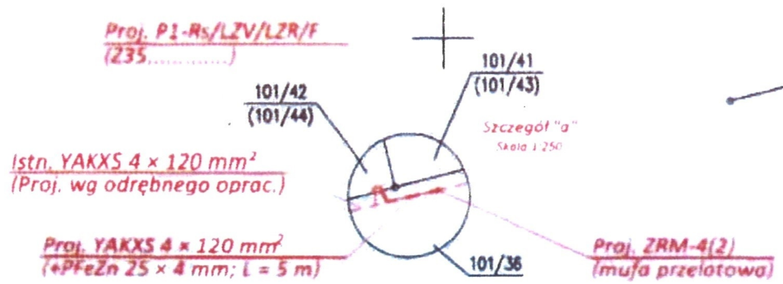

Projekt: Projekt budowy przyłączy kablowych nN 0,4 kV zasilających działki budowlane		Obiekt: KOŚCIERZYNA, gm. Kościerzyna dz. nr 101/42, 101/44, 101/50	
Zakład Usług Elektroenergetycznych ElmiR Mirosław Płotka 83-300 Żukowo, ul. Gdańska 57	Tytuł rysunku: Plan przyłączy kablowych nN 0,4 kV OBI/35/2102159		
	Inwestor: ENERGA-Operator S.A. 80-557 Gdańsk, ul. Marynarki Polskiej 130		
Projektował:	inż. Franciszek Drywa upr. nr 239/Gd/2002	Podpis:	Data: 01.2022 / Skala: 1:500
Opracował:	inż. Jerzy Osieczko	Podpis:	Data: 01.2022 / Nr rys.: BRANŻOWE

Mapa służebności przesyłu

"NORD"
Usługi geodezyjne
Irena Knitter - Rosiak
ul. Kapliczna 8B
83-400 Kościerzyna

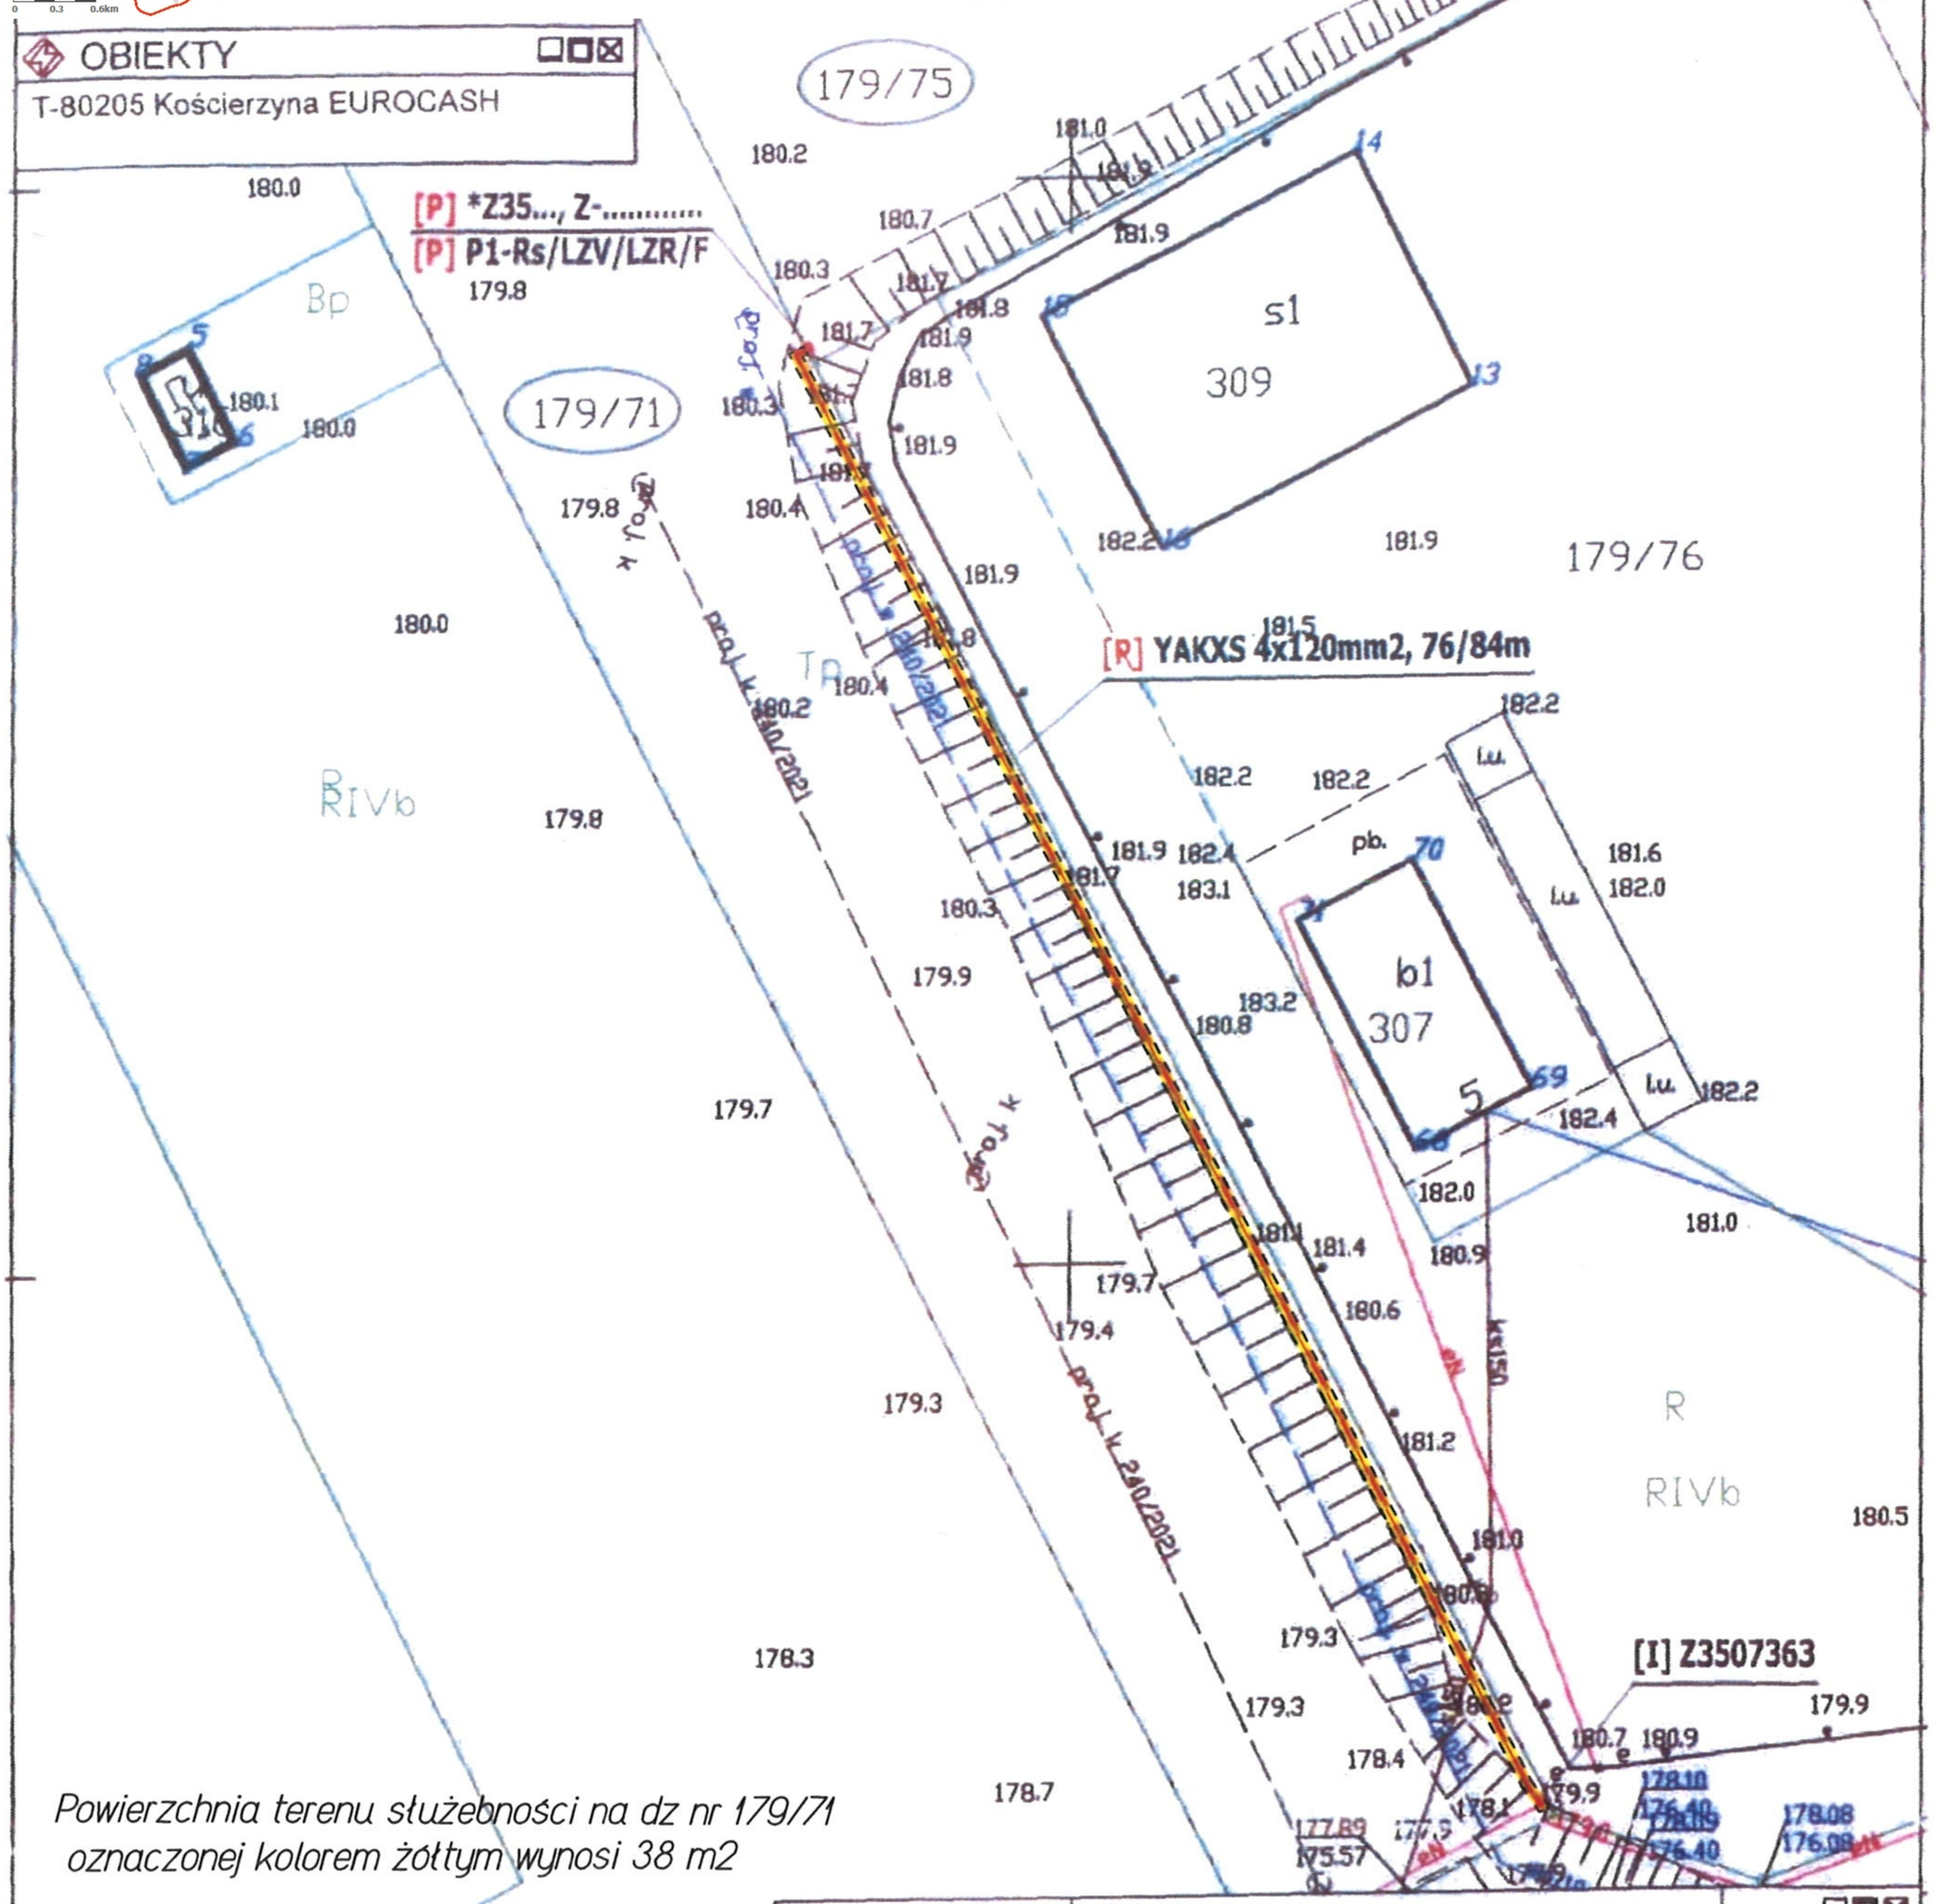

Powierzchnia terenu służebności na dz nr 179/71 oznaczonej kolorem żółtym wynosi 38 m2

Sporządził:
inż. Karol Cyra
geodeta
Kościerzyna 2022.03.11

Sprawdził: inż. Wiesław Rosiak
geodeta
2022.03.11.
Uprawnienia nr 7482 (1,2)

eti tech PRACOWNIA PROJEKTOWA	ETI-Tech Rafał Leszczyński 83-400 Kościerzyna, ul. Żurawinowa 41 NIP 591 151 37 64 tel. +48 725 400 450	www.eti-tech.pl
ZN/8663/3535MZI/2021/2104627	OBI/35/2104627	ZAD/2021/804
TEMAT: Przyłącze kablowe nn 0,4 kV do dz. 179/75, obręb 03 w m. Kościerzyna gm. Kościerzyna		SKALA: 1:500 FAZA: PB DATA: 2021.12
RYS.: PLAN ZAGOSPODAROWANIA TERENU		NR: 1
	IMIĘ I NAZWISKO: / UPRAWNIENIA:	
PROJEKTANT:	mgr inż. Rafał Leszczyński 245/Gd/2002 — 245/Gd/2002 Uprawnienia budowlane do projektowania i kierowania robotami budowlanymi bez ograniczeń w specjalności instalacyjnej w zakresie sieci, urządzeń elektrycznych oraz elektroenergetycznych	

Uzasadnienie

Do Burmistrza Miasta Kościerzyna wpłynęły wnioski ENERGA-OPERATOR S.A. o ustanowienie służebności przesyłu na działkach:

1) ozn. nr geodez. 101/34 położonej w obrębie nr 01 miasta Kościerzyna, w celu budowy linii kablowej niskiego napięcia 0,4 kV. Postanowieniem nr WIŚ.7012.12.2022 z dnia 24 stycznia 2022 r. Burmistrza Miasta Kościerzyna uzgodniono trasę projektowanej linii kablowej,

2) ozn. nr geodez. 179/71 położonej w obrębie nr 03 miasta Kościerzyna, w celu budowy przyłącza kablowego niskiego napięcia 0,4 kV wchodzącego w skład przedsiębiorstwa. Postanowieniem nr WIŚ.7012.8.2022 z dnia 20 stycznia 2022 r. Burmistrza Miasta Kościerzyna uzgodniono trasę projektowanego przyłącza kablowego.

Tym samym podjęcie niniejszej uchwały uznaje się za zasadne.