

Projekt

druk nr

**UCHWAŁA NR LXXXII/.../24
RADY MIASTA KOŚCIERZYNA**

z dnia 28 lutego 2024 r.

w sprawie wyrażenia zgody na obciążenie służebnością przesyłu działki gruntu ozn. nr geodez. 111/90, położonej w obrębie geodezyjnym nr 09 miasta Kościerzyna

Na podstawie art. 18 ust. 2 pkt. 9 lit. a ustawy z dnia 8 marca 1990 roku o samorządzie gminnym (tekst jednolity Dz. U. z 2023 r., poz. 40 z późn. zm.), art. 13 ust. 1 ustawy z dnia 21 sierpnia 1997 r. o gospodarce nieruchomościami (tekst jednolity: Dz. U. z 2023 r., poz. 344 z późn. zm) oraz art. 305¹ ustawy z dnia 23 kwietnia 1964 r. Kodeks cywilny (tekst jednolity: Dz. U. z 2023 r., poz. 1610 z późn. zm.)

Rada Miasta Kościerzyna na wniosek Burmistrza Miasta Kościerzyna uchwala, co następuje:

§ 1. Wyraża się zgodę na obciążenie służebnością przesyłu działki gruntu ozn. nr geodez. 111/90, położonej w obrębie geodezyjnym nr 09 miasta Kościerzyna, zapisanej w księdze wieczystej GD1E/00011163/1, przy ulicy Ch. I. Jereczka, stanowiącej własność Gminy Miejskiej Kościerzyna, w celu budowy sieci gazowej średniego ciśnienia oraz na korzystaniu z w/w działki w zakresie zgodnym z przeznaczeniem tych urządzeń na rzecz Polskiej Spółki Gazownictwa Sp. z o.o. przedstawionej na załączniku graficznym.

§ 2. Wykonanie uchwały powierza się Burmistrzowi Miasta Kościerzyna.

§ 3. Uchwała wchodzi w życie z dniem podjęcia.

Przewodniczący Rady Miasta
Kościerzyna

Helena Kaszubowska-Nitz

Gmina: Koscierzyna - M
Dobręb: 9
dz. 111/90

MAPA SŁUŻEBNOŚCI PRZESYŁU SKALA 1:500

Teren służebności na dz. 111/90 oznaczono kolorem żółtym - powierzchnia służebności 150m²

Sparządzit:
inż. Karol Cyra

geodeta
upr. nr 24109
Koscierzyna 2024.01.15

53 z 31.05.2022



Geodeta
Łukasz Oleksiński
20413

lokalizacja

Y:438383



6499200.00
5998750.00

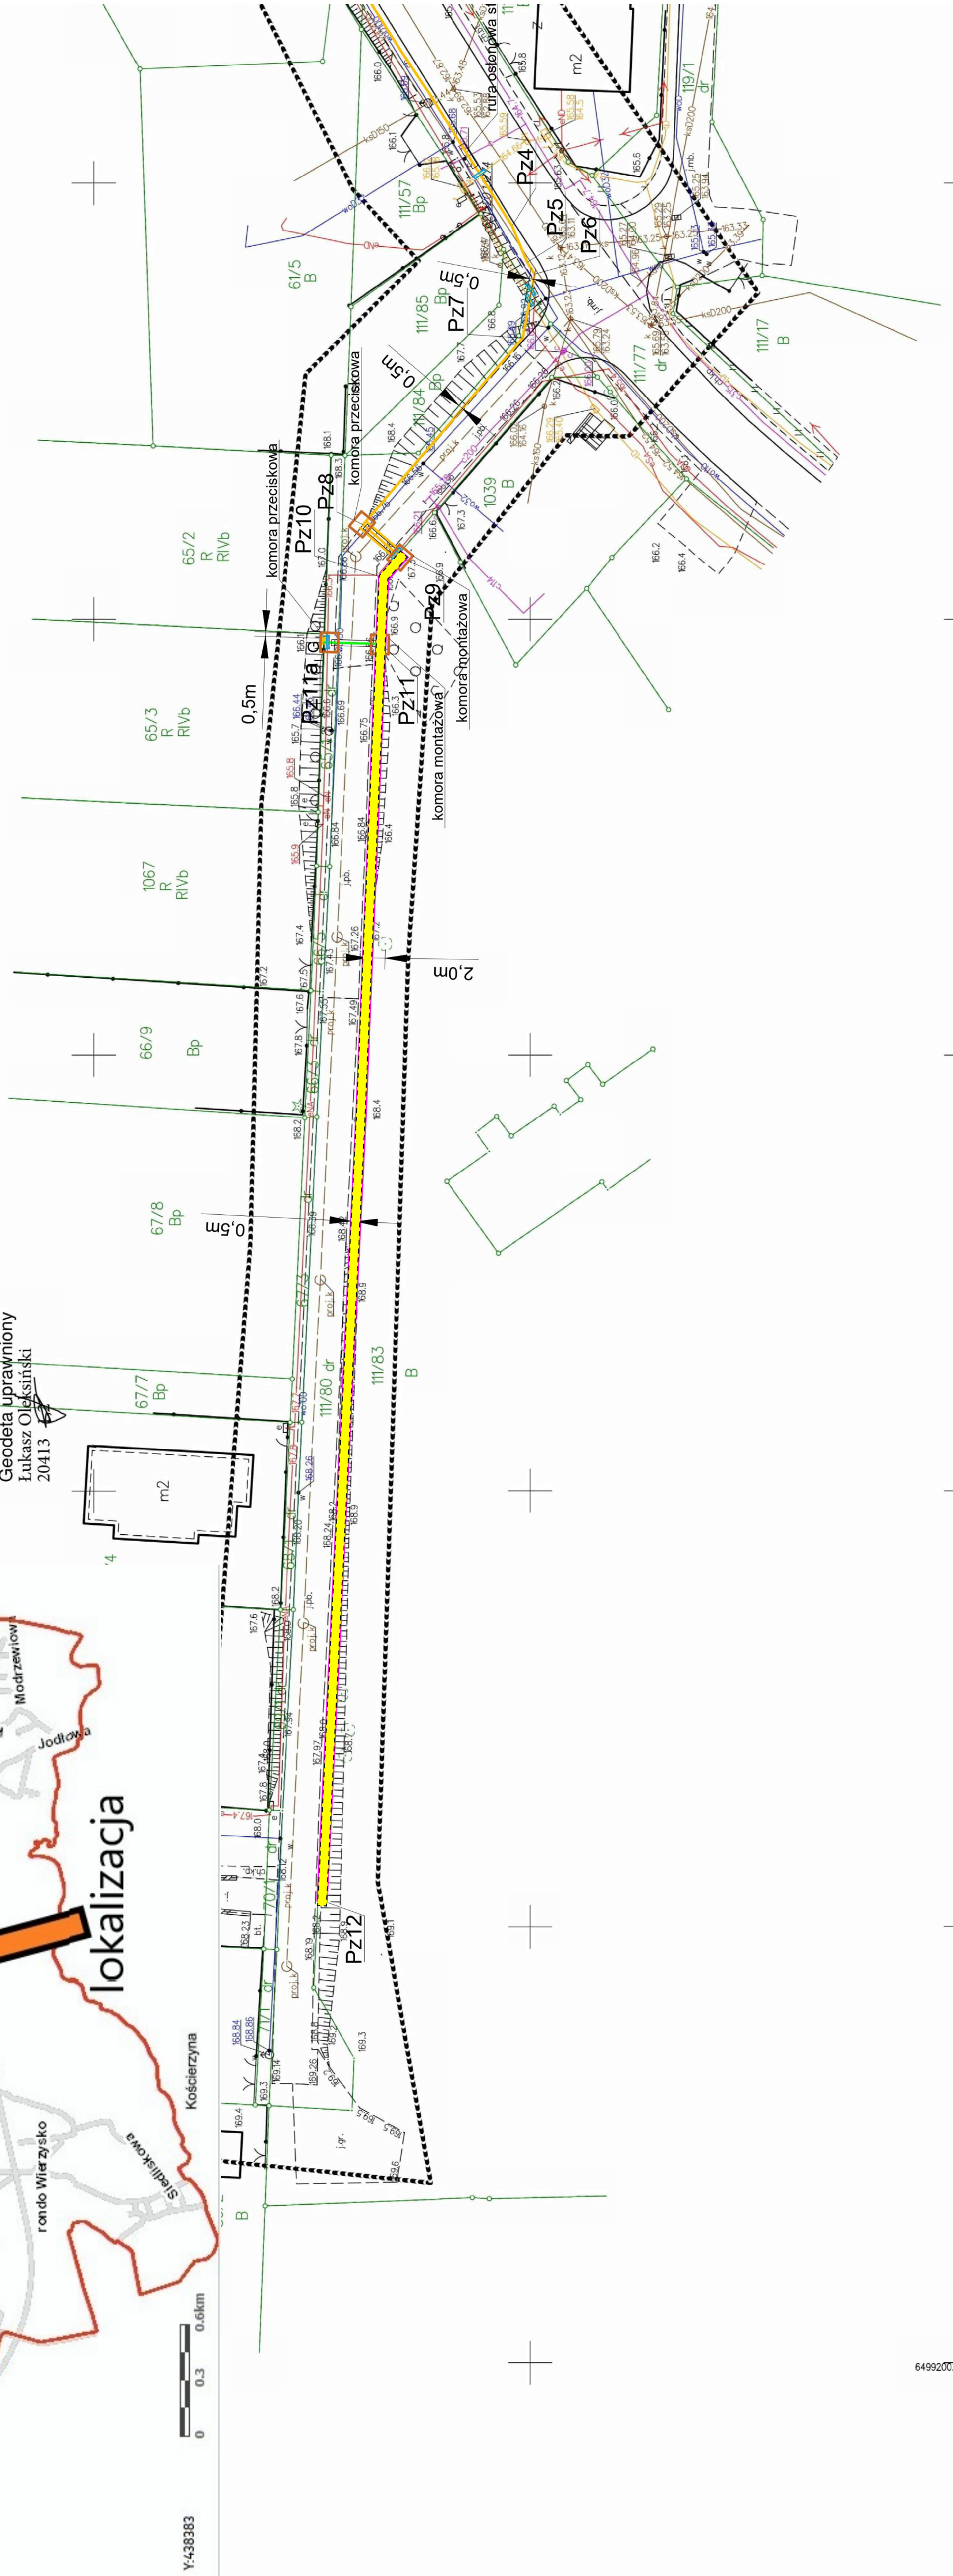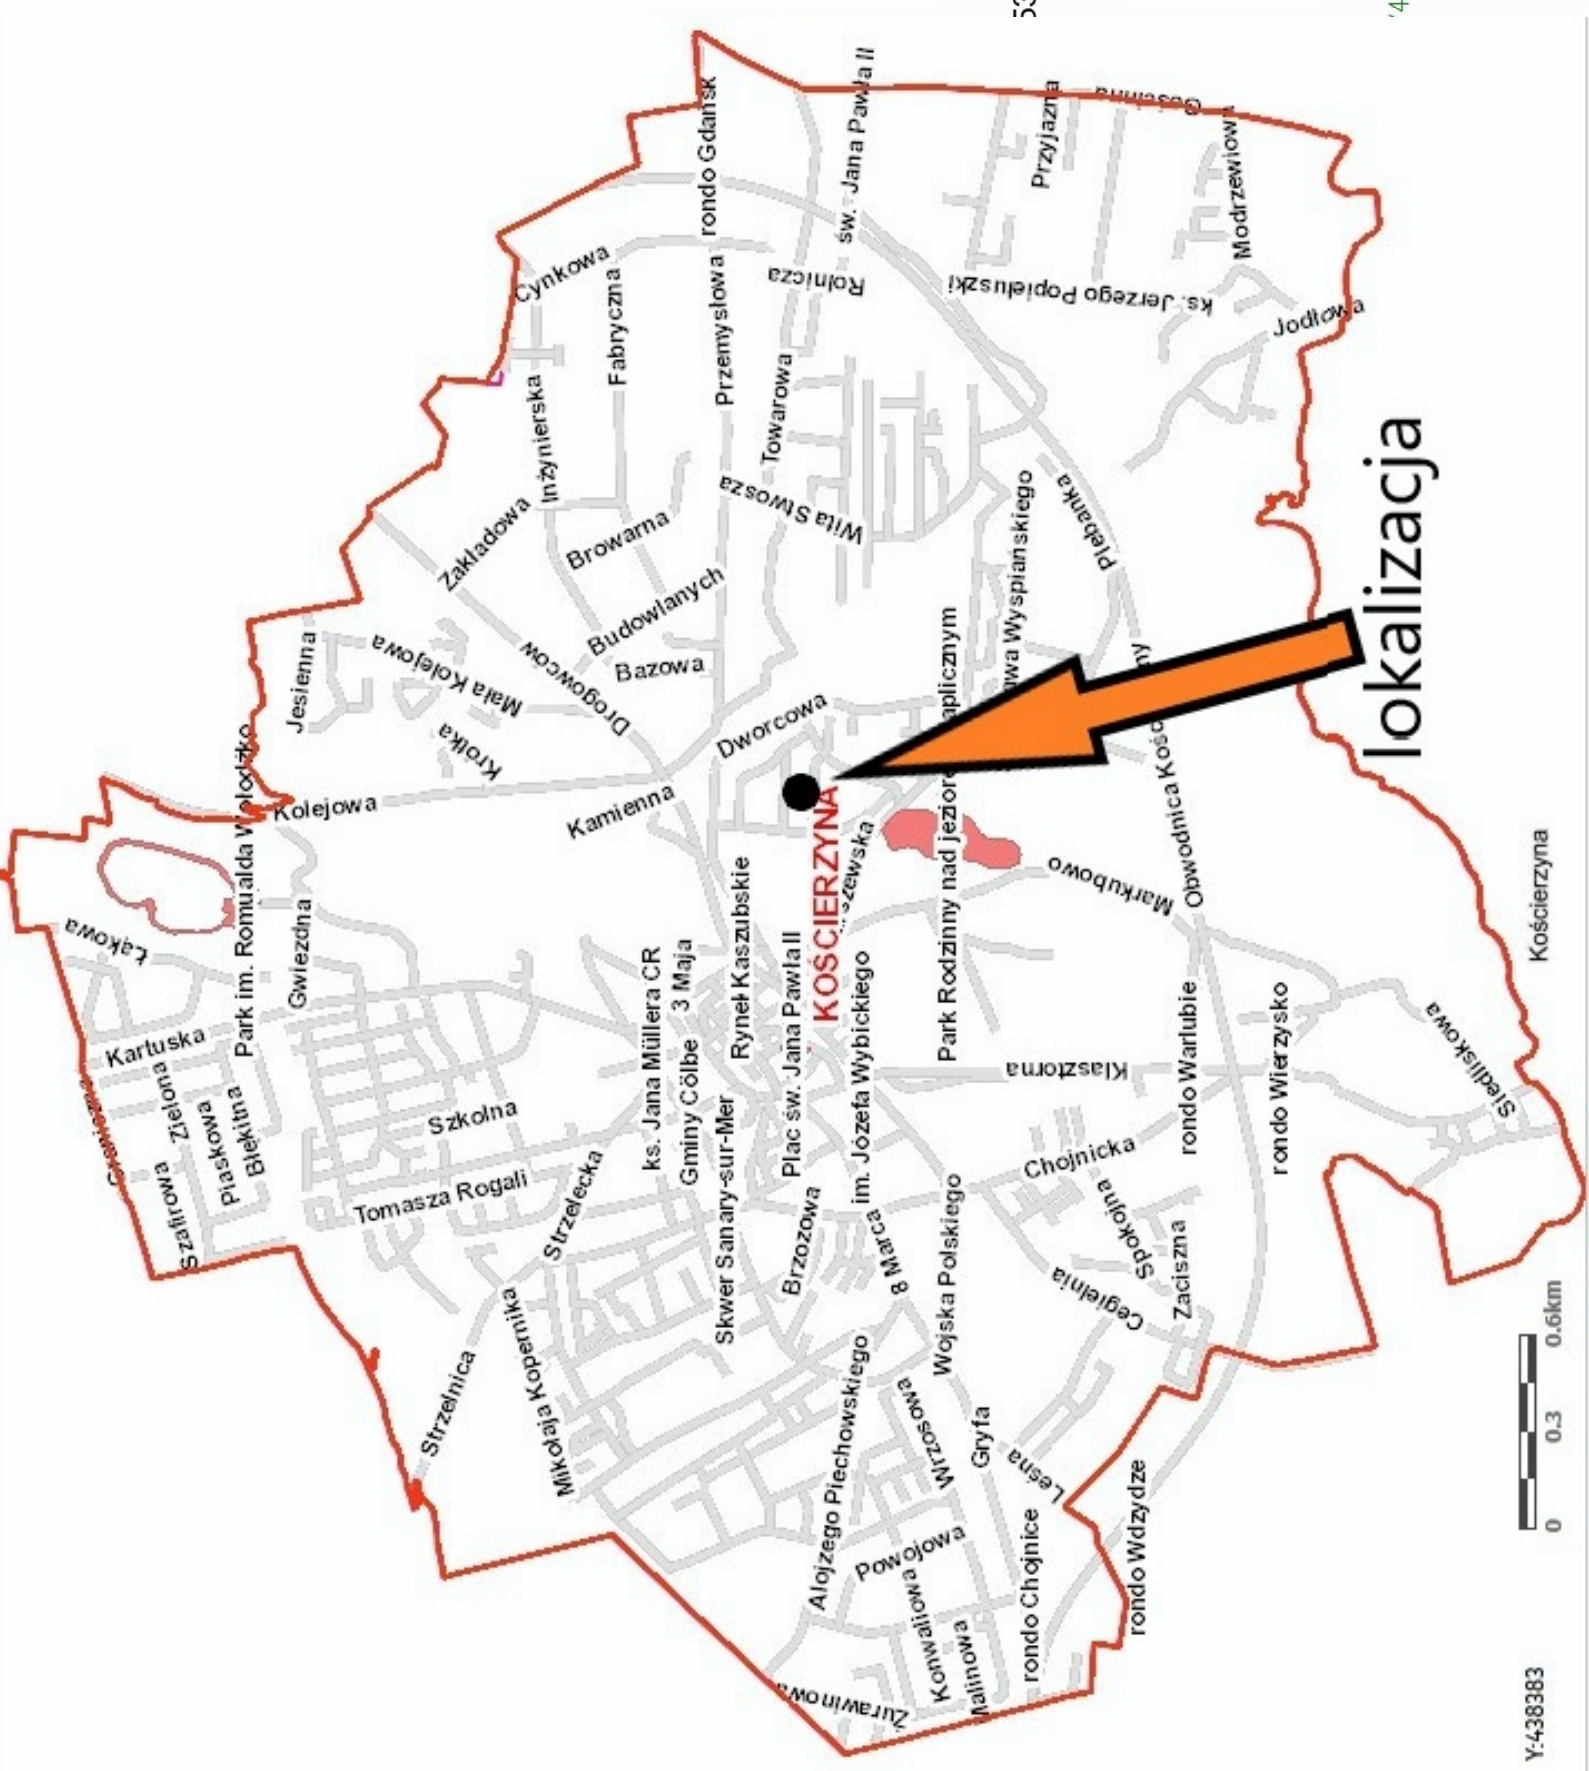

Uzasadnienie

Do Burmistrza Miasta Kościerzyna wpłynął wniosek Polskiej Spółki Gazownictwa Sp. z o.o. o ustanowienie służebności przesyłu na działce gruntu ozn. nr geodez. 111/90, położonej w obrębie geodezyjnym nr 09 miasta Kościerzyna, w celu budowy sieci gazowej średniego ciśnienia. Postanowieniem nr WIŚ.7012.81.2.2022 z dnia 28 października 2022 r. Burmistrza Miasta Kościerzyna uzgodniono trasę projektowanej sieci gazowej średniego ciśnienia.

Tym samym podjęcie niniejszej uchwały uznaje się za zasadne.