

**UCHWAŁA NR XXXIX/312/12
RADY MIASTA KOŚCIERZYNA**

z dnia 19 grudnia 2012 r.

w sprawie zawarcia porozumienia międzygminnego pomiędzy Gminą Miejską Kościerzyna i Gminą Kościerzyna powierzającego Gminie Miejskiej Kościerzyna realizację zadania własnego Gminy Kościerzyna w zakresie zbiorowego zaopatrzenia w wodę i zbiorowego odprowadzania ścieków na terenie miejscowości Kościerzyna - Stare Nadleśnictwo

Na podstawie art. 7 ust. 1 pkt. 3, art. 10, art. 18 ust. 2 pkt. 12 i art. 74 ust 1 ustawy z dnia 8 marca 1990 roku o samorządzie gminnym (Dz. U. z 2001 r. Nr 142 poz. 1591 z późn. zm.) oraz art. 3 ust 2 pkt. 2 ustawy z dnia 7 czerwca 2001 r. o zbiorowym zaopatrzeniu w wodę i zbiorowym odprowadzaniu ścieków (Dz. U. z 2006 r. nr 123, poz. 858 ze zmianami)

Rada Miasta Kościerzyna na wniosek Burmistrza Miasta Kościerzyna uchwała, co następuje:

§ 1. Wyraża się zgodę na powierzenie Gminie Miejskiej Kościerzyna zadań z zakresu zbiorowego zaopatrzenia w wodę i zbiorowego odprowadzania ścieków z wykorzystaniem urządzeń wodociągowych i kanalizacyjnych, stanowiących własność Gminy Kościerzyna na obszarze miejscowości Kościerzyna - Stare Nadleśnictwo, Gmina Kościerzyna.

§ 2. Upoważnia się Burmistrza Miasta Kościerzyna do zawarcia porozumienia międzygminnego pomiędzy Gminą Miejską Kościerzyna i Gminą Kościerzyna w zakresie powierzenia Gminie Miejskiej Kościerzyna do wykonania zadań z zakresu zbiorowego zaopatrzenia w wodę i zbiorowego odprowadzania ścieków na obszarze obejmującym miejscowość Kościerzyna - Stare Nadleśnictwo (Gmina Kościerzyna) z wykorzystaniem urządzeń wodociągowych i kanalizacyjnych, stanowiących własność Gminy Kościerzyna, w brzmieniu Porozumienia stanowiącego załącznik do niniejszej uchwały.

§ 3. Wykonanie uchwały powierza się Burmistrzowi Miasta Kościerzyna.

§ 4. Porozumienie podlega publikacji w Dzienniku Urzędowym Województwa Pomorskiego.

§ 5. Uchwała wchodzi w życie z dniem podjęcia.

Przewodniczący Rady Miasta
Kościerzyna

Piotr Słomiński

Uzasadnienie

Zbiorowe zaopatrzenie w wodę i zbiorowe odprowadzanie ścieków jest zadaniem własnym gminy. W razie wspólnego wykonywania przez gminy w/w zadania, określone w ustawie o zbiorowym zaopatrzeniu w wodę i zbiorowym odprowadzeniu ścieków prawa i obowiązki organów gminy wykonują odpowiednio właściwe organy gminy wskazanej w porozumieniu międzygminnym.

Załącznik Nr 1 do Uchwały Nr XXXIX/312/12

Rady Miasta Kościerzyna

z dnia 19 grudnia 2012 r.

POROZUMIENIE MIĘDZYGMINNE w sprawie powierzenia Gminie Miejskiej Kościerzyna częściowej realizacji zadania własnego w zakresie zbiorowego zaopatrzenia w wodę i zbiorowego odprowadzania ścieków zawarte w dniu 2012 r.

Na podstawie: 1) art.7 ust.1pkt3, art. 10, art.18 ust.2 pkt12 i art.74 ust.1 ustawy z dnia 8 marca 1990 roku o samorządzie gminnym (j.t.Dz. U. z 2001r. nr 142 , poz.1591 ze zm.), 2) art.3 ust.2 pkt.2 ustawy z dnia 7 czerwca 2001r. o zbiorowym zaopatrzeniu w wodę i zbiorowym odprowadzaniu ścieków (Dz. U. z 2006r. nr 123, poz.858 ze zm.), 3) Uchwały Nr XIV/214/12 Rady Gminy Kościerzyna w sprawie zawarcia porozumienia międzygminnego pomiędzy Gminą Kościerzyna i Gminą Miejską Kościerzyna powierzającego Gminie Miejskiej Kościerzyna realizację zadania własnego Gminy Kościerzyna w zakresie zbiorowego zaopatrzenia w wodę i zbiorowego odprowadzania ścieków na terenie miejscowości Kościerzyna - Stare Nadleśnictwo, 4) Uchwały Nr .. ./.. /2012 Rady Miasta Kościerzyna w sprawie zawarcia porozumienia międzygminnego pomiędzy Gminą Miejską Kościerzyna i Gminą Kościerzyna powierzającego Gminie Miejskiej Kościerzyna realizację zadania własnego Gminy Kościerzyna w zakresie zbiorowego zaopatrzenia w wodę i zbiorowego odprowadzania ścieków na terenie miejscowości Kościerzyna - Stare Nadleśnictwo,

1. pomiędzy: Gminą Miejską Kościerzyna, z siedzibą w Kościerzynie ul. 3 Maja, NIP: 591-12-66-370, REGON 191675126, reprezentowaną przez: 1. Zdzisława Czuchę – Burmistrza Miasta Kościerzyna, z kontrasygnatą: 2. Jarosława Laski - Skarbnika Miasta zwaną dalej „Miastem” oraz Gminą Kościerzyna, z siedzibą w Kościerzynie, ul. Strzelecką 9, NIP: 591-14-73-065, REGON 191686466, reprezentowaną przez: 1. Grzegorza Piechowskiego – Wójta Gminy Kościerzyna, z kontrasygnatą: 2. Edmunda Ostrowskiego – Skarbnika Gminy Kościerzyna zwaną dalej „Gminą”- porozumiewające się strony ustalają co następuje: Słowniczek: 1. Ustawa - ustawa z dnia 7 czerwca 2001r. o zbiorowym zaopatrzeniu w wodę i zbiorowym odprowadzaniu ścieków (Dz. U. z 2006 r. Nr 123, poz. 858 ze zmianami.), 2. Porozumienie – niniejsze porozumienie międzygminne, 3. Urządzenia - urządzenia wodne i urządzenia kanalizacyjne w rozumieniu artykułu 2 pkt. 14 i 16 ustawy, 4. Regulamin – każdy regulamin dostarczania wody i odprowadzania ścieków obowiązujący na terenie Miasta Kościerzyna, przyjęty przez Radę Miasta Kościerzyna, 5. Ścieki - ścieki bytowe, ścieki komunalne, ścieki przemysłowe w rozumieniu artykułu 2 pkt. 9,10, 11 Ustawy, 6. Spółka – Miejskie Przedsiębiorstwo Infrastruktury „KOS-EKO” Sp. z o.o. z siedzibą w Kościerzynie, ul. Strzelecka 30A

§ 1. 1. Gmina Kościerzyna powierza a Gmina Miejska Kościerzyna przejmuje, z zastrzeżeniem ust.3, obowiązek prowadzenia zadań własnych Gminy Kościerzyna z zakresu zbiorowego zaopatrzenia w wodę i zbiorowego odprowadzania ścieków na terenie miejscowości Kościerzyna - Stare Nadleśnictwo położonej w Gminie Kościerzyna.

2. Zadania o których mowa w ust. 1 polegające na realizacji obowiązków i praw określonych w Ustawie, przepisach wykonawczych do tej ustawy oraz innych obowiązujących aktach prawnych, będą realizowane przez Miasto przy wykorzystaniu urządzeń własnych, urządzeń stanowiących własność Spółki, a także Urządzeń stanowiących własność Gminy Kościerzyna.

3. Gmina Kościerzyna nadal będzie realizowała tą część zadań własnych , których przedmiotem jest ustalanie kierunków rozwoju, budowa i rozbudowa urządzeń oraz opracowywanie wieloletnich planów rozwoju i modernizacji tych urządzeń na terenie miejscowości Kościerzyna - Stare Nadleśnictwo, Gmina Kościerzyna.

4. W przypadku rozbudowy sieci kanalizacyjnej bądź wodociągowej na terenie Miasta Kościerzyna i koniecznością włączenia do sieci stanowiącej własność Gminy Kościerzyna, niezbędnym warunkiem włączenia jest uzyskanie stosowej zgody pisemnej od organu wykonawczego Gminy Kościerzyna.

5. Gmina Kościerzyna przyjmuje do wiadomości i wyraża na to zgodę, aby Gmina Miejska Kościerzyna zadania wymienione w ust.1 i 2 wykonywała poprzez Spółkę, uprawnioną do wykonywania tych zadań, w myśl stosownych przepisów Ustawy.

§ 2. 1. W celu realizacji zadań wyżej wymienionych, na czas trwania Porozumienia, Gmina Kościerzyna przekaze Gminie Miejskiej Kościerzyna, stanowiące jej własność Urządzenia - na podstawie umowy użyczenia (załącznikiem, do której będzie protokół zdawczo odbiorczy) a Gmina Miejska Kościerzyna Urządzenia te przyjmie na warunkach wynikających z ust.2 oraz zobowiązuje się do ich używania zgodnie z ich przeznaczeniem, na zasadach określonych nin. Porozumieniem, umową użyczenia oraz przepisami Ustawy i aktów wykonawczych do tej ustawy.

2. W terminie 6 miesięcy od przekazania Urządzeń, Gmina Kościerzyna przekaze Gminie Miejskiej Kościerzyna dokumentację ich dotyczącą (poza dokumentacją będącą już w posiadaniu Spółki).

3. Gmina Kościerzyna wyraża zgodę na przekazanie przez Gminę Miejską Kościerzyna, Urządzeń do bezpłatnego używania Spółce prowadzącej zbiorowe zaopatrzenie w wodę oraz zbiorowe odprowadzanie ścieków na obszarze objętym Porozumieniem w wyniku realizacji Porozumienia - na czas trwania Porozumienia.

4. W dniu podpisania Porozumienia Międzygminnego, Gmina Kościerzyna przekaze Gminie Miejskiej Kościerzyna rejestr odbiorców wody i dostawców ścieków w zakresie objętym niniejszym porozumieniem, ze wskazaniem ich adresów oraz innych niezbędnych informacji, umożliwiających ich identyfikację, zakres oraz rodzaj usług.

§ 3. 1. Do zadań Gminy Miejskiej Kościerzyna na mocy niniejszego Porozumienia należały będą wymienione poniżej czynności, związane z wykonywaniem zadań w zakresie zbiorowego zaopatrzenia w wodę i zbiorowego odprowadzania ścieków na obszarze Gminy Kościerzyna z terenu miejscowości Kościerzyna - Stare Nadleśnictwo, w zakresie terytorialnym uwidocznionym na załączonej do niniejszego Porozumienia mapie wraz z wykazem punktów orientacyjnych granic usytuowania przejmowanych Urządzeń, stanowiącej Załącznik Nr 1 do niniejszego Porozumienia:

- a) administrowanie, naprawy, usuwanie awarii, remonty, modernizacja, bieżące utrzymanie i eksploatacja Urządzeń stanowiących własność Gminy Kościerzyna,
- b) zapewnienie ciągłej dostawy wody i niezawodnego odbioru ścieków,
- c) niezwłoczne usuwanie awarii urządzeń wodociągowych i kanalizacyjnych,
- d) wydawanie warunków na podłączanie się odbiorców do sieci wodociągowej i kanalizacyjnej oraz uzgadnianie dokumentacji,
- e) wydawanie dokumentów określających warunki przyłączenia się odbiorców do sieci wodnej i kanalizacyjnej,
- f) sprawowanie bieżącej kontroli odbiorców wody i dostawców ścieków,
- g) dokonywanie regularnych odczytów wodomierzy i urządzeń pomiarowych,
- h) udział w przeglądach i odbiorach końcowych połączeń,
- i) utrzymywanie w należytych stanie Urządzeń oraz wykonywanie ich remontów i napraw , jak również przywracanie terenu do stanu poprzedniego,
- j) nadzorowanie w imieniu Gminy Kościerzyna napraw gwarancyjnych Urządzeń,
- k) zawieranie umów z odbiorcami wody i dostawcami ścieków oraz prowadzenie ich rozliczenia w myśl stosownych postanowień Regulaminu,
- l) prowadzenie ewidencji zawierającej informacje o ilości i jakości sprzedanej wody i odebranych ścieków oraz przekazywanie jej corocznie (po zaktualizowaniu) do Gminy Kościerzyna,
- m) uczestniczenie oraz składanie wyjaśnień podczas kontroli urządzeń wodociągowych i kanalizacyjnych przeprowadzanych przez upoważnione do tego organy,
- n) badanie i kontrola jakości dostarczanej wody zgodnie z rozporządzeniem Ministra Zdrowia z dnia 29 marca 2007r. w sprawie jakości wody przeznaczonej do spożycia przez ludzi (Dz.U. Nr 61,poz.417) oraz likwidacja odchyłań od normy a także udostępnienie Gminie Kościerzyna kopii wyników badań jakości wody niezwłocznie po ich otrzymaniu z laboratorium, w którym były wykonywane.

2. Dostawa wody i odbiór ścieków na terenie miejscowości Kościerzyna - Stare Nadleśnictwo (Gmina Kościerzyna) będzie odbywać się zgodnie z regulaminem dostarczania wody i odprowadzania ścieków, obowiązującym na terenie Gminy Miejskiej Kościerzyna.

§ 4. 1. Opłaty pobierane za wodę i ścieki od odbiorców wody i dostawców ścieków z Gminy Kościerzyna stanowią przychód Spółki, realizującej zadania przyjęte na mocy niniejszego porozumienia przez Gminę Miejską Kościerzyna. Spółka ponosić będzie wszelkie koszty i inne opłaty związane z korzystaniem z przekazanego mienia w celu realizacji usług.

2. Dla celów związanych z realizacją przepisów regulujących podatek od nieruchomości związany z korzystaniem z przekazanego mienia, Gmina Kościerzyna przekaze Gminie Miejskiej Kościerzyna wykaz urządzeń wodociągowych i kanalizacyjnych wraz z ich wartością ewidencyjną ustaloną na dzień podpisania umowy użyczenia.

§ 5. W okresie obowiązywania niniejszego porozumienia, na terenie m. Kościerzyna - Stare Nadleśnictwo (Gmina Kościerzyna) będą obowiązywały ceny i stawki opłat jak dla odbiorców z terenu Miasta Kościerzyna ustalone przez Radę Miasta Kościerzyna, zgodnie z przepisami Ustawy.

§ 6. Taryfy na zbiorowe zaopatrzenie w wodę i zbiorowe odprowadzanie ścieków na terenie m. Kościerzyna - Stare Nadleśnictwo (Gmina Kościerzyna) będą uchwalane przez Gminę Miejską Kościerzyna w trybie i na zasadach określonych w przepisach Ustawy.

§ 7. 1. Porozumienie zawiera się na czas nieokreślony.

2. Odstąpienie Stron od Porozumienia następuje na podstawie uchwały właściwej Rady.

3. Oświadczenie organu wykonawczego Strony o odstąpieniu od Porozumienia powinno zostać złożone po podjęciu uchwały, o której mowa w ust. 2 przed upływem 3 miesięcy, licząc od końca okresu obowiązywania stawek za dostawę wody i odbiór ścieków na terenie Miasta Kościerzyna, ze skutkiem rozwiązania Porozumienia przypadającym na ostatni dzień obowiązywania taryfy, o której mowa wyżej.

4. Strony mogą uzgodnić inne warunki rozwiązania Porozumienia Międzygminnego.

5. W przypadku rozwiązania Porozumienia strony zobowiązane są do dokonania wzajemnych rozliczeń w zakresie kosztów oraz poczynionych nakładów.

§ 8. Wszelkie zmiany i uzupełnienia niniejszego Porozumienia wymagają formy przewidzianej dla jego zawarcia.

§ 9. Porozumienie wchodzi w życie z dniem jego podpisania i podlega ogłoszeniu w Dzienniku Urzędowym Województwa Pomorskiego zgodnie z art. 13 pkt. 6 lit. a ustawy z dnia 20 lipca 2000 r. o ogłaszaniu aktów normatywnych.

§ 10. Porozumienie sporządzone zostało w 4 jednobrzmiących egzemplarzach, po dwa egzemplarze dla każdej ze Stron.

Gmina Miejska Kościerzyna

Gmina Kościerzyna

Biurow Usług
Geodezyjno-Kartograficznych
Seweryn Prieb
ul. Rynek 19/9
tel. 058 680-11-11, 686-23-21
83-400 Kościerzyna

MAPA DO CELÓW PROJEKTOWYCH
SKALA 1:500

Woj: pomorskie
Powiat: Kościerzyna
Gmina: Kościerzyna, obręb: Rybaki
Miejscowość: Kościerzyna, nr 07
Działki nrnr: 226, 170, 460/6 i inne
Sek. m. zas.: 6.215.20.14.1, 2, 3, 4

KERG: 1154/2012
Ks.rob.wyk.: 129/2012

Układ poziomy "2000"
Układ odniesienia "Kronsztadt 86"

Mapa aktualna pod względem sytuacji - wysokościowym i uzbrojenia terenu na dzień 22.06.2012 r.

UWAGA


Nie wyklucza się istnienia innych nie wykazanych na nin. mapie urządzeń podziemnych nie zgłoszonych do inwentaryzacji.
W granicach opracowania mapy wniesiono następujące projektowane urządzenia: przyłącze gazowe GGN-ZUD.6630.85.2012, sieć gazowa GGN-ZUD.6630.237.211 sieć kanalizacyjna GGN-ZUD.7334/237/2009- uzgodnione w ZUDP w Kościerzynie. Na dzień 22.06.2012 nie badano obciążeń gruntowych.

Legenda

ZAKRES POMIARU
Sporządził:
Rafat Weyer
geodeta uprawniony
opr. nr 19377

Kierownik Biura:
Seweryn Prieb

ORIENTACJA
Skala 1:25000

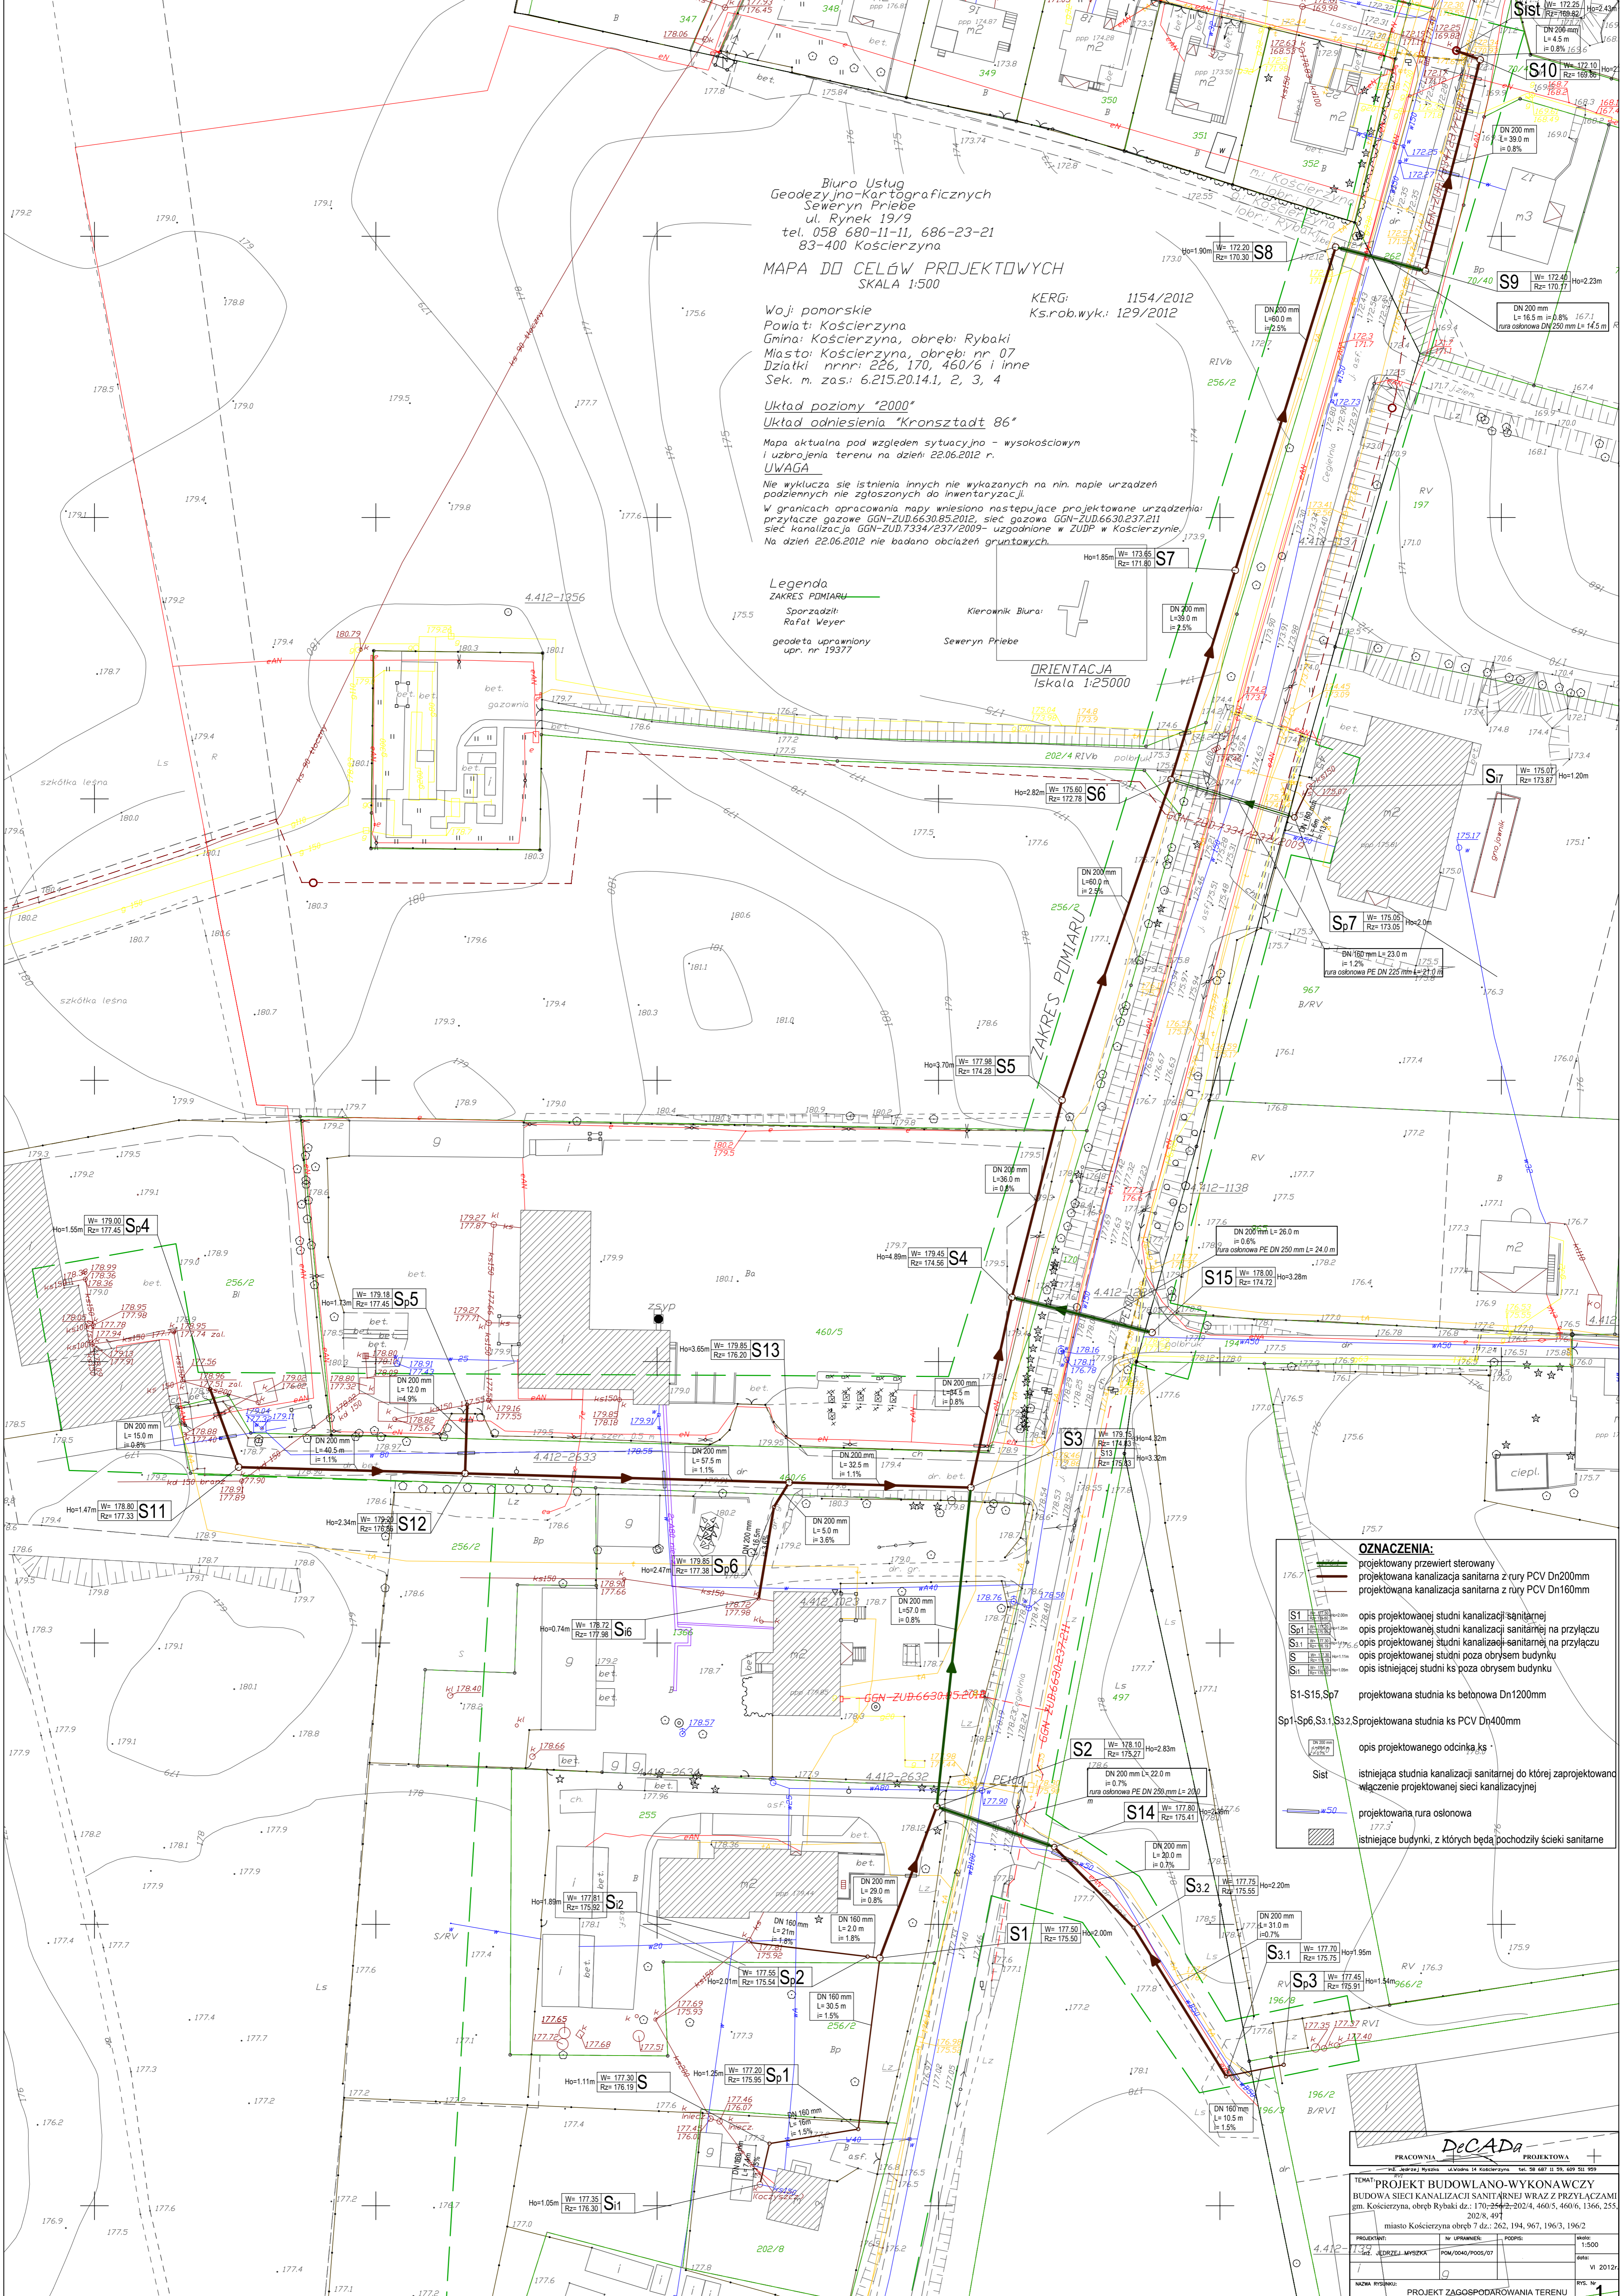

OZNACZENIA:

- projektowany przewiót sterowany
- projektowana kanalizacja sanitarna z rury PCV Dn200mm
- projektowana kanalizacja sanitarna z rury PCV Dn160mm

S1 opis projektowanej studni kanalizacji sanitarnej
Sp1 opis projektowanej studni kanalizacji sanitarnej na przyłączy
S1.1 opis projektowanej studni kanalizacji sanitarnej na przyłączy
S opis projektowanej studni poza obrębem budynku
S1 opis istniejącej studni k poza obrębem budynku

S1-S15, Sp7 projektowana studnia k betonowa Dn1200mm
Sp1-Sp6, S1.1, S3.2 projektowana studnia k PCV Dn400mm
opis projektowanego odcinka ks

Sist istniejąca studnia kanalizacji sanitarnej do której zaprojektowano włączenie projektowanej sieci kanalizacyjnej

W=50 projektowana rura osłonowa

istniejące budynki, z których będą pochodziły ścieki sanitarne

PRACOWNIA PROJEKTOWA
DeCada

PRACOWNIA PROJEKTOWA			
ul. Rynek 14 Kościerzyna tel. 58 687 11 51, 689 511 959			
TEMA: PROJEKT BUDOWLANO-WYKONAWCZY BUDOWA SIECI KANALIZACJI SANITARNEJ WRAZ Z PRZYŁĄCZAMI gm. Kościerzyna, obręb Rybaki dz. nr 170-254-2-2024, 460.5, 460.6, 1366, 255, 2028, 491			
PROJEKTANT:	NR UPRAWNIENIA:	PODPIS:	SKALA:
132	132	132	1:500
NAZWA RYSUNKU: PROJEKT ZAGOSPODAROWANIA TERENU			RYC. NR:
			1