

Projekt

Druk nr....

**UCHWAŁA NR XXXVII/...../21
RADY MIASTA KOŚCIERZYNA**

z dnia 28 kwietnia 2021 r.

**w sprawie wyrażenia zgody na obciążenie służebnością gruntową nieruchomości składającej się z działki
gruntu ozn. nr geodez. 72/30, położonej w obrębie geodezyjnym 02 miasta Kościerzyna**

Na podstawie art. 18 ust. 2 pkt. 9 lit. a ustawy z dnia 8 marca 1990 roku o samorządzie gminnym (tekst jednolity Dz. U. z 2020 r., poz. 713 z późn. zm.), art. 13 ust. 1 ustawy z dnia 21 sierpnia 1997 r. o gospodarce nieruchomościami (tekst jednolity: Dz. U. z 2020 r., poz. 1990 z późn. zm.) oraz art. 285 ustawy z dnia 23 kwietnia 1964 r. Kodeks cywilny (tekst jednolity: Dz. U. z 2020 r., poz. 1740 z późn. zm.)

Rada Miasta Kościerzyna na wniosek Burmistrza Miasta Kościerzyna uchwala, co następuje:

§ 1. Wyraża się zgodę na obciążenie służebnością gruntową działkę gruntu stanowiącą własność Gminy Miejskiej Kościerzyna, ozn. nr geodez. 72/30, położoną w obrębie geodezyjnym 02 miasta Kościerzyna, przy ulicy Jesiennej, zapisaną w księdze wieczystej GD1E/00051799/0, w celu budowy przyłączy wodociągowego i kanalizacji sanitarnej, przedstawionych na załączniku graficznym.

§ 2. Wykonanie uchwały powierza się Burmistrzowi Miasta Kościerzyna.

§ 3. Uchwała wchodzi w życie z dniem podjęcia.

Przewodniczący Rady Miasta
Kościerzyna

Helena Kaszubowska-Nitz

Województwo: pomorskie
 Powiat : Kościerzyna
 Miasto : Kościerzyna

STAN POWIATOWE
 KOŚCIERZYNA


Wydział Geodezji
 i Nieruchomości

MAPA SŁUŻEBNOŚCI GRUNTOWYCH

6.216.20.25.4.2

Posiada ona charakter niżejjszej kopii z treścią materiału państwowego i nie może być używana do celów kartograficznych	
Organ prowadzący państwowy zasób geodezyjny i kartograficzny	Starosta Kościerski
Nazwa materiału zasobu	Mapa ewidencji gruntów i budynków
Indentyfikator ewidencyjny materiału zasobu	GGN.6642.144.2021
Data wykonania kopii	2021.01.20
Imię, nazwisko i podpis osoby reprezentującej organ	Agnieszka Lidzbarska

„NORD”
 Usługi Geodezyjne
 Irena Knitter-Rosiak
 ul. Kapliczna 8B
 83-400 KOŚCIERZYNA

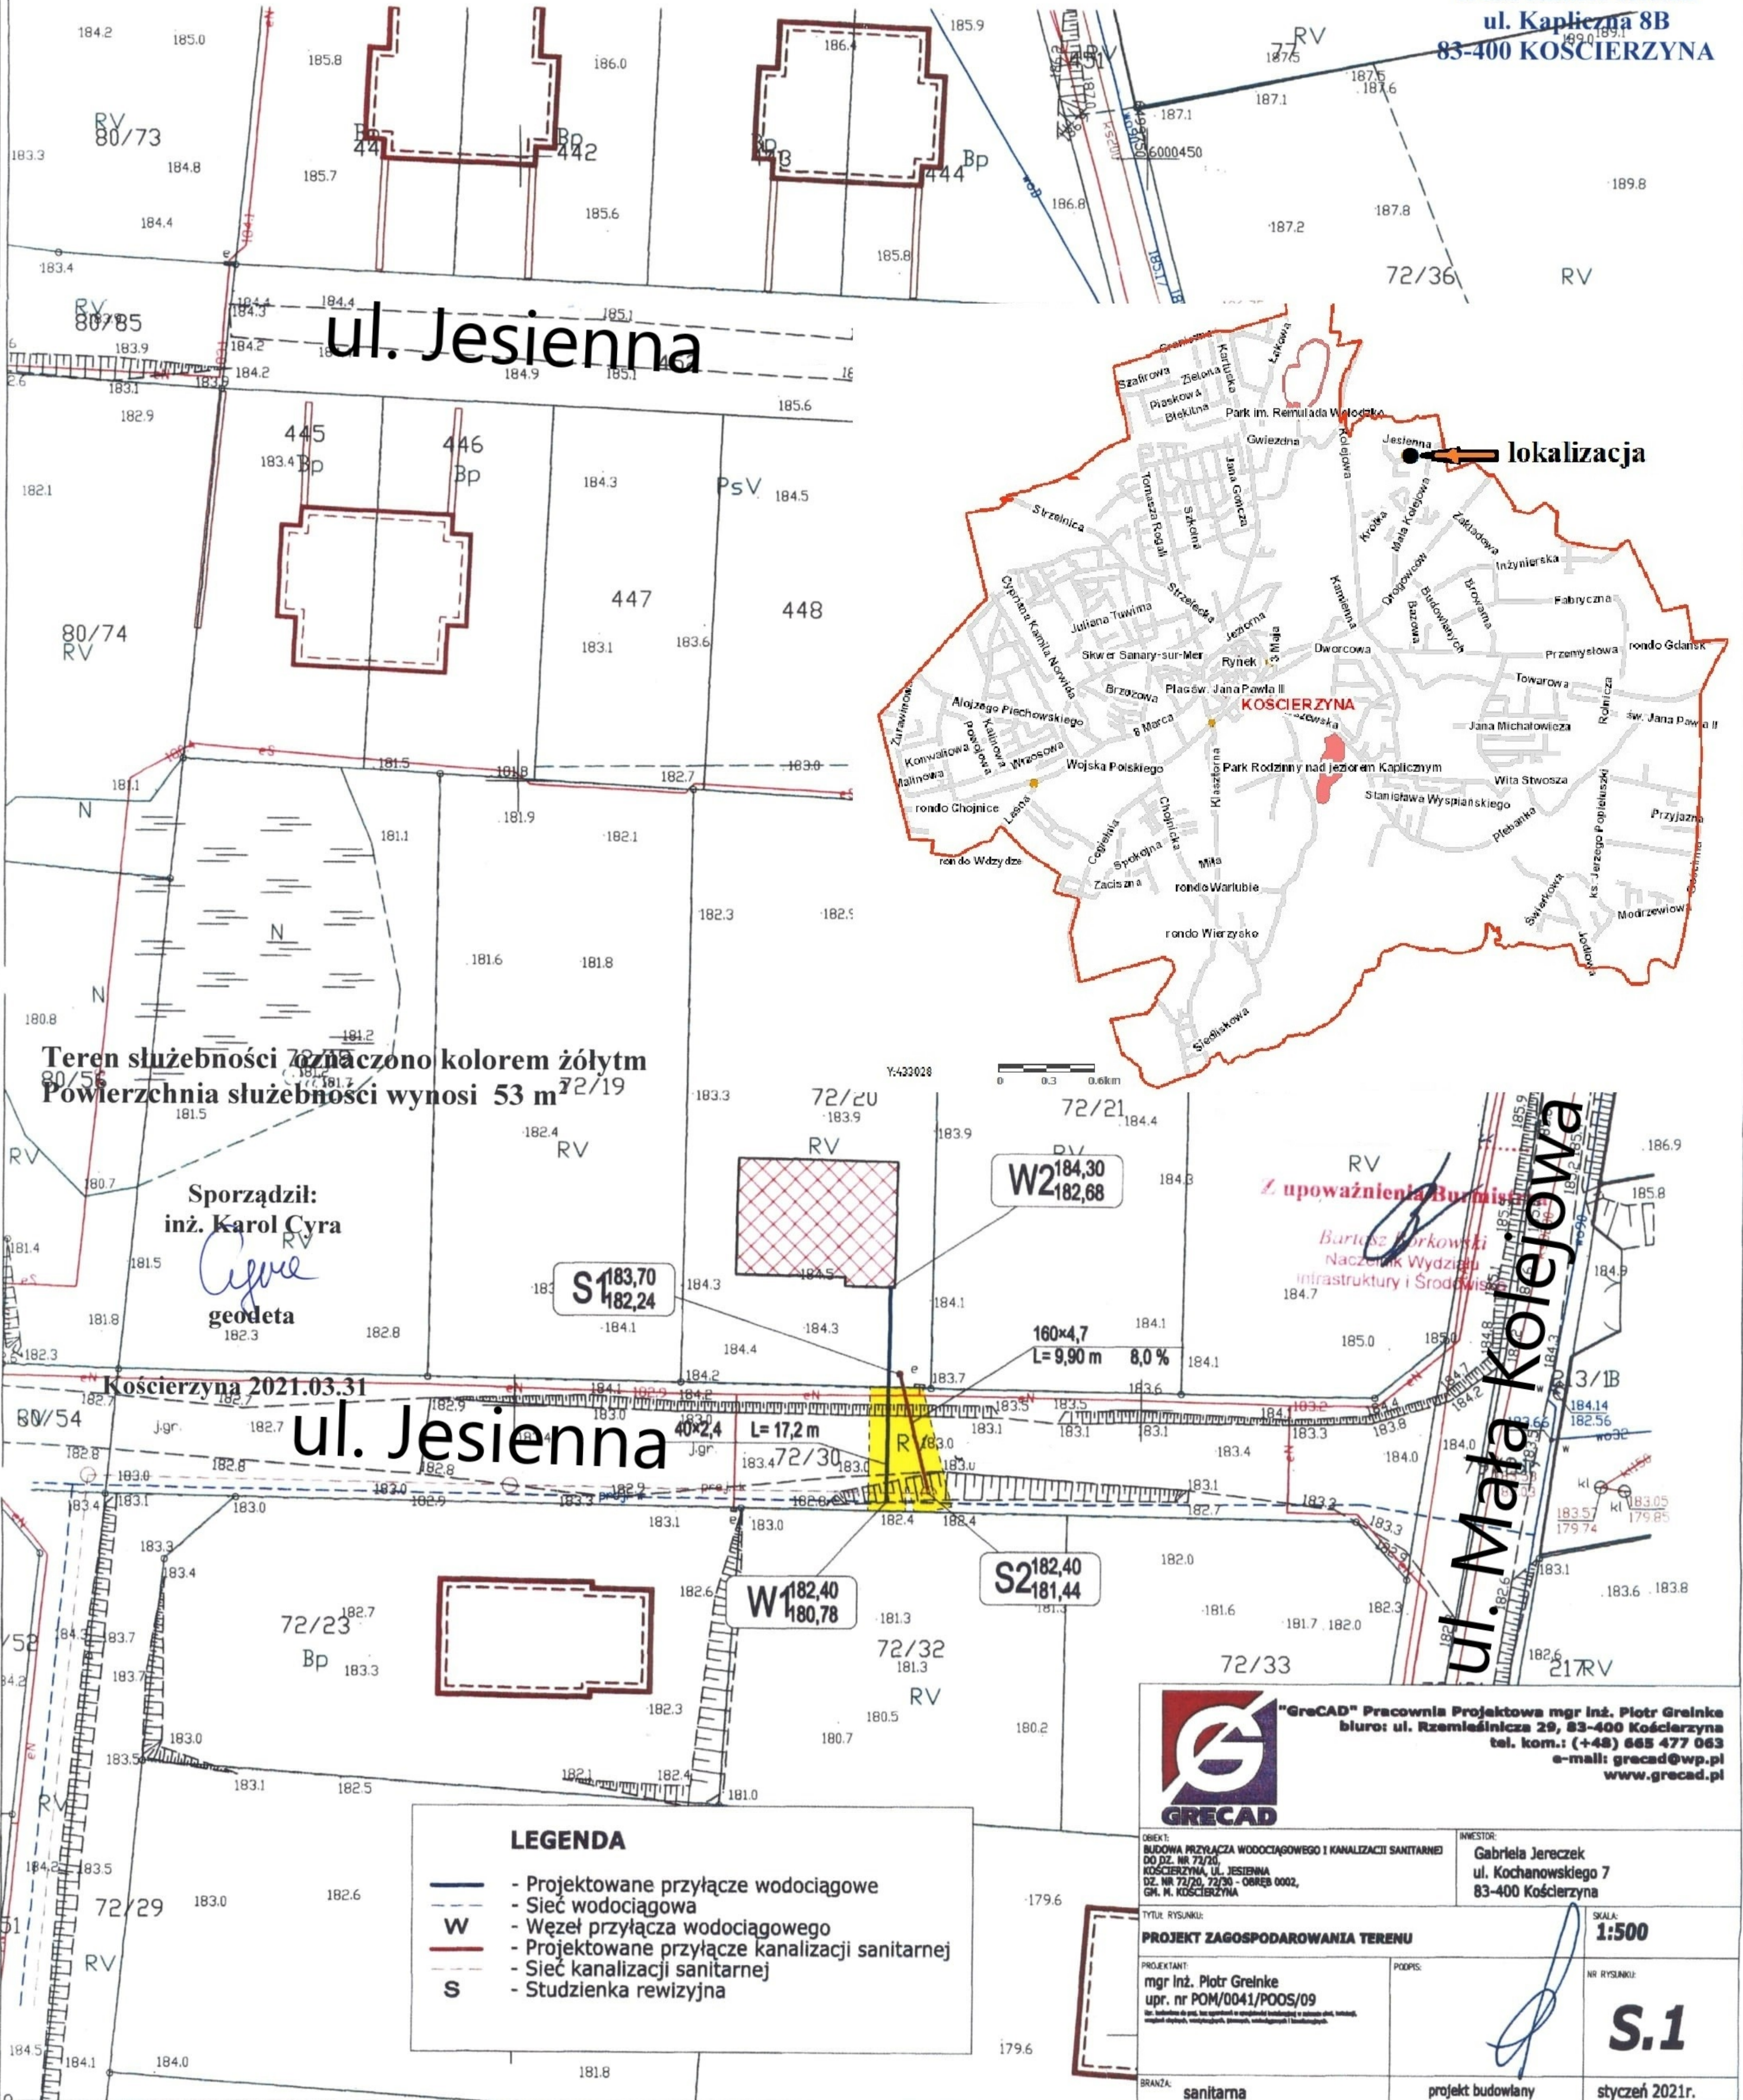

Teren służebności oznaczono kolorem żółtym
 Powierzchnia służebności wynosi 53 m²

Sporządził:
 inż. Karol Cyra
 geodeta

Kościerzyna 2021.03.31

LEGENDA

- Projektowane przyłącze wodociągowe
- Sieć wodociągowa
- W - Węzeł przyłącza wodociągowego
- Projektowane przyłącze kanalizacji sanitarnej
- Sieć kanalizacji sanitarnej
- S - Studzienka rewizyjna

GRECAD Pracownia Projektowa mgr inż. Piotr Greinke
 biuro: ul. Rzemieślnicza 29, 83-400 Kościerzyna
 tel. kom.: (+48) 665 477 063
 e-mail: grecad@wp.pl
 www.grecad.pl

OBIEKT: BUDOWA PRZYŁĄCZA WODOCIĄGOWEGO I KANALIZACJI SANITARNEJ
 DO DZ. NR 72/20, KOŚCIERZYNA, UL. JESIENNA
 DZ. NR 72/20, 72/30 - OBRĘB 0002, GM. M. KOŚCIERZYNA

INWESTOR: Gabriela Jereczek
 ul. Kochanowskiego 7
 83-400 Kościerzyna

TYTUŁ RYSUNKU: **PROJEKT ZAGOSPODAROWANIA TERENU**

PROJEKTANT: mgr inż. Piotr Greinke
 upr. nr POM/0041/POOS/09

PODPIS: *[Signature]*

SKALA: **1:500**

NR RYSUNKU: **S.1**

BRANŻA: sanitarna projekt budowlany styczeń 2021r.

Uzasadnienie

Do Burmistrza Miasta Kościerzyna wpłynął wniosek o ustanowienie służebności gruntowej na działce ozn. nr geodez. 72/30, położonej w obrębie geodezyjnym 02 miasta Kościerzyna, przy ulicy Jesiennej, zapisanej w księdze wieczystej GD1E/00051799/0, w celu budowy przyłączy wodociągowego i kanalizacji sanitarnej. Postanowieniem nr WIŚ.7012.43.2021 z dnia 12 marca 2021 r. Burmistrza Miasta Kościerzyna uzgodniono trasę przyłącza wodociągowego i przyłącza kanalizacji sanitarnej,

tym samym podjęcie niniejszej uchwały uznaje się za zasadne.