

**UCHWAŁA NR XXXVII/341/21  
RADY MIASTA KOŚCIERZYNA**

z dnia 28 kwietnia 2021 r.

**w sprawie wyrażenia zgody na obciążenie służebnością gruntową nieruchomości składającej się z działki  
gruntu ozn. nr geodez. 72/30, położonej w obrębie geodezyjnym 02 miasta Kościerzyna**

Na podstawie art. 18 ust. 2 pkt. 9 lit. a ustawy z dnia 8 marca 1990 roku o samorządzie gminnym (tekst jednolity Dz. U. z 2020 r., poz. 713 z późn. zm.), art. 13 ust. 1 ustawy z dnia 21 sierpnia 1997 r. o gospodarce nieruchomościami (tekst jednolity: Dz. U. z 2020 r., poz. 1990 z późn. zm.) oraz art. 285 ustawy z dnia 23 kwietnia 1964 r. Kodeks cywilny (tekst jednolity: Dz. U. z 2020 r., poz. 1740 z późn. zm.)

**Rada Miasta Kościerzyna na wniosek Burmistrza Miasta Kościerzyna uchwała, co następuje:**

**§ 1.** Wyraża się zgodę na obciążenie służebnością gruntową działkę gruntu stanowiącą własność Gminy Miejskiej Kościerzyna, ozn. nr geodez. 72/30, położoną w obrębie geodezyjnym 02 miasta Kościerzyna, przy ulicy Jesiennej, zapisaną w księdze wieczystej GD1E/00051799/0, w celu budowy przyłączy wodociągowego i kanalizacji sanitarnej, przedstawionych na załączniku graficznym.

**§ 2.** Wykonanie uchwały powierza się Burmistrzowi Miasta Kościerzyna.

**§ 3.** Uchwała wchodzi w życie z dniem podjęcia.

Przewodniczący Rady Miasta  
Kościerzyna

**Helena Kaszubowska-Nitz**

Województwo: pomorskie  
 Powiat : Kościerzyna  
 Miasto : Kościerzyna

Obwód Powiatowy  
 Kościerzyna 72/30


Wydział Geodezji  
 i Parki Nieruchomościami

6.216.20.25.4.2

# MAPA SŁUŻEBNOŚCI GRUNTOWYCH

Poslednia zmieniona niniejszej kopii z treścią materiału państwowego	
Organ prowadzący państwowy zasób geodezyjny i kartograficzny	Starosta Kościerski
Nazwa materiału zasobu	Mapa ewidencji gruntów i budynków
Indentyfikator ewidencyjny materiału zasobu	GGN.6642.144.2021
Data wykonania kopii	2021.01.20
Imię, nazwisko i podpis osoby reprezentującej organ	Agnieszka Lidzbarska

„NORD”  
 Usługi Geodezyjne  
 Irena Knitter-Rosiak  
 ul. Kapliczna 8B  
 83-400 KOŚCIERZYNA

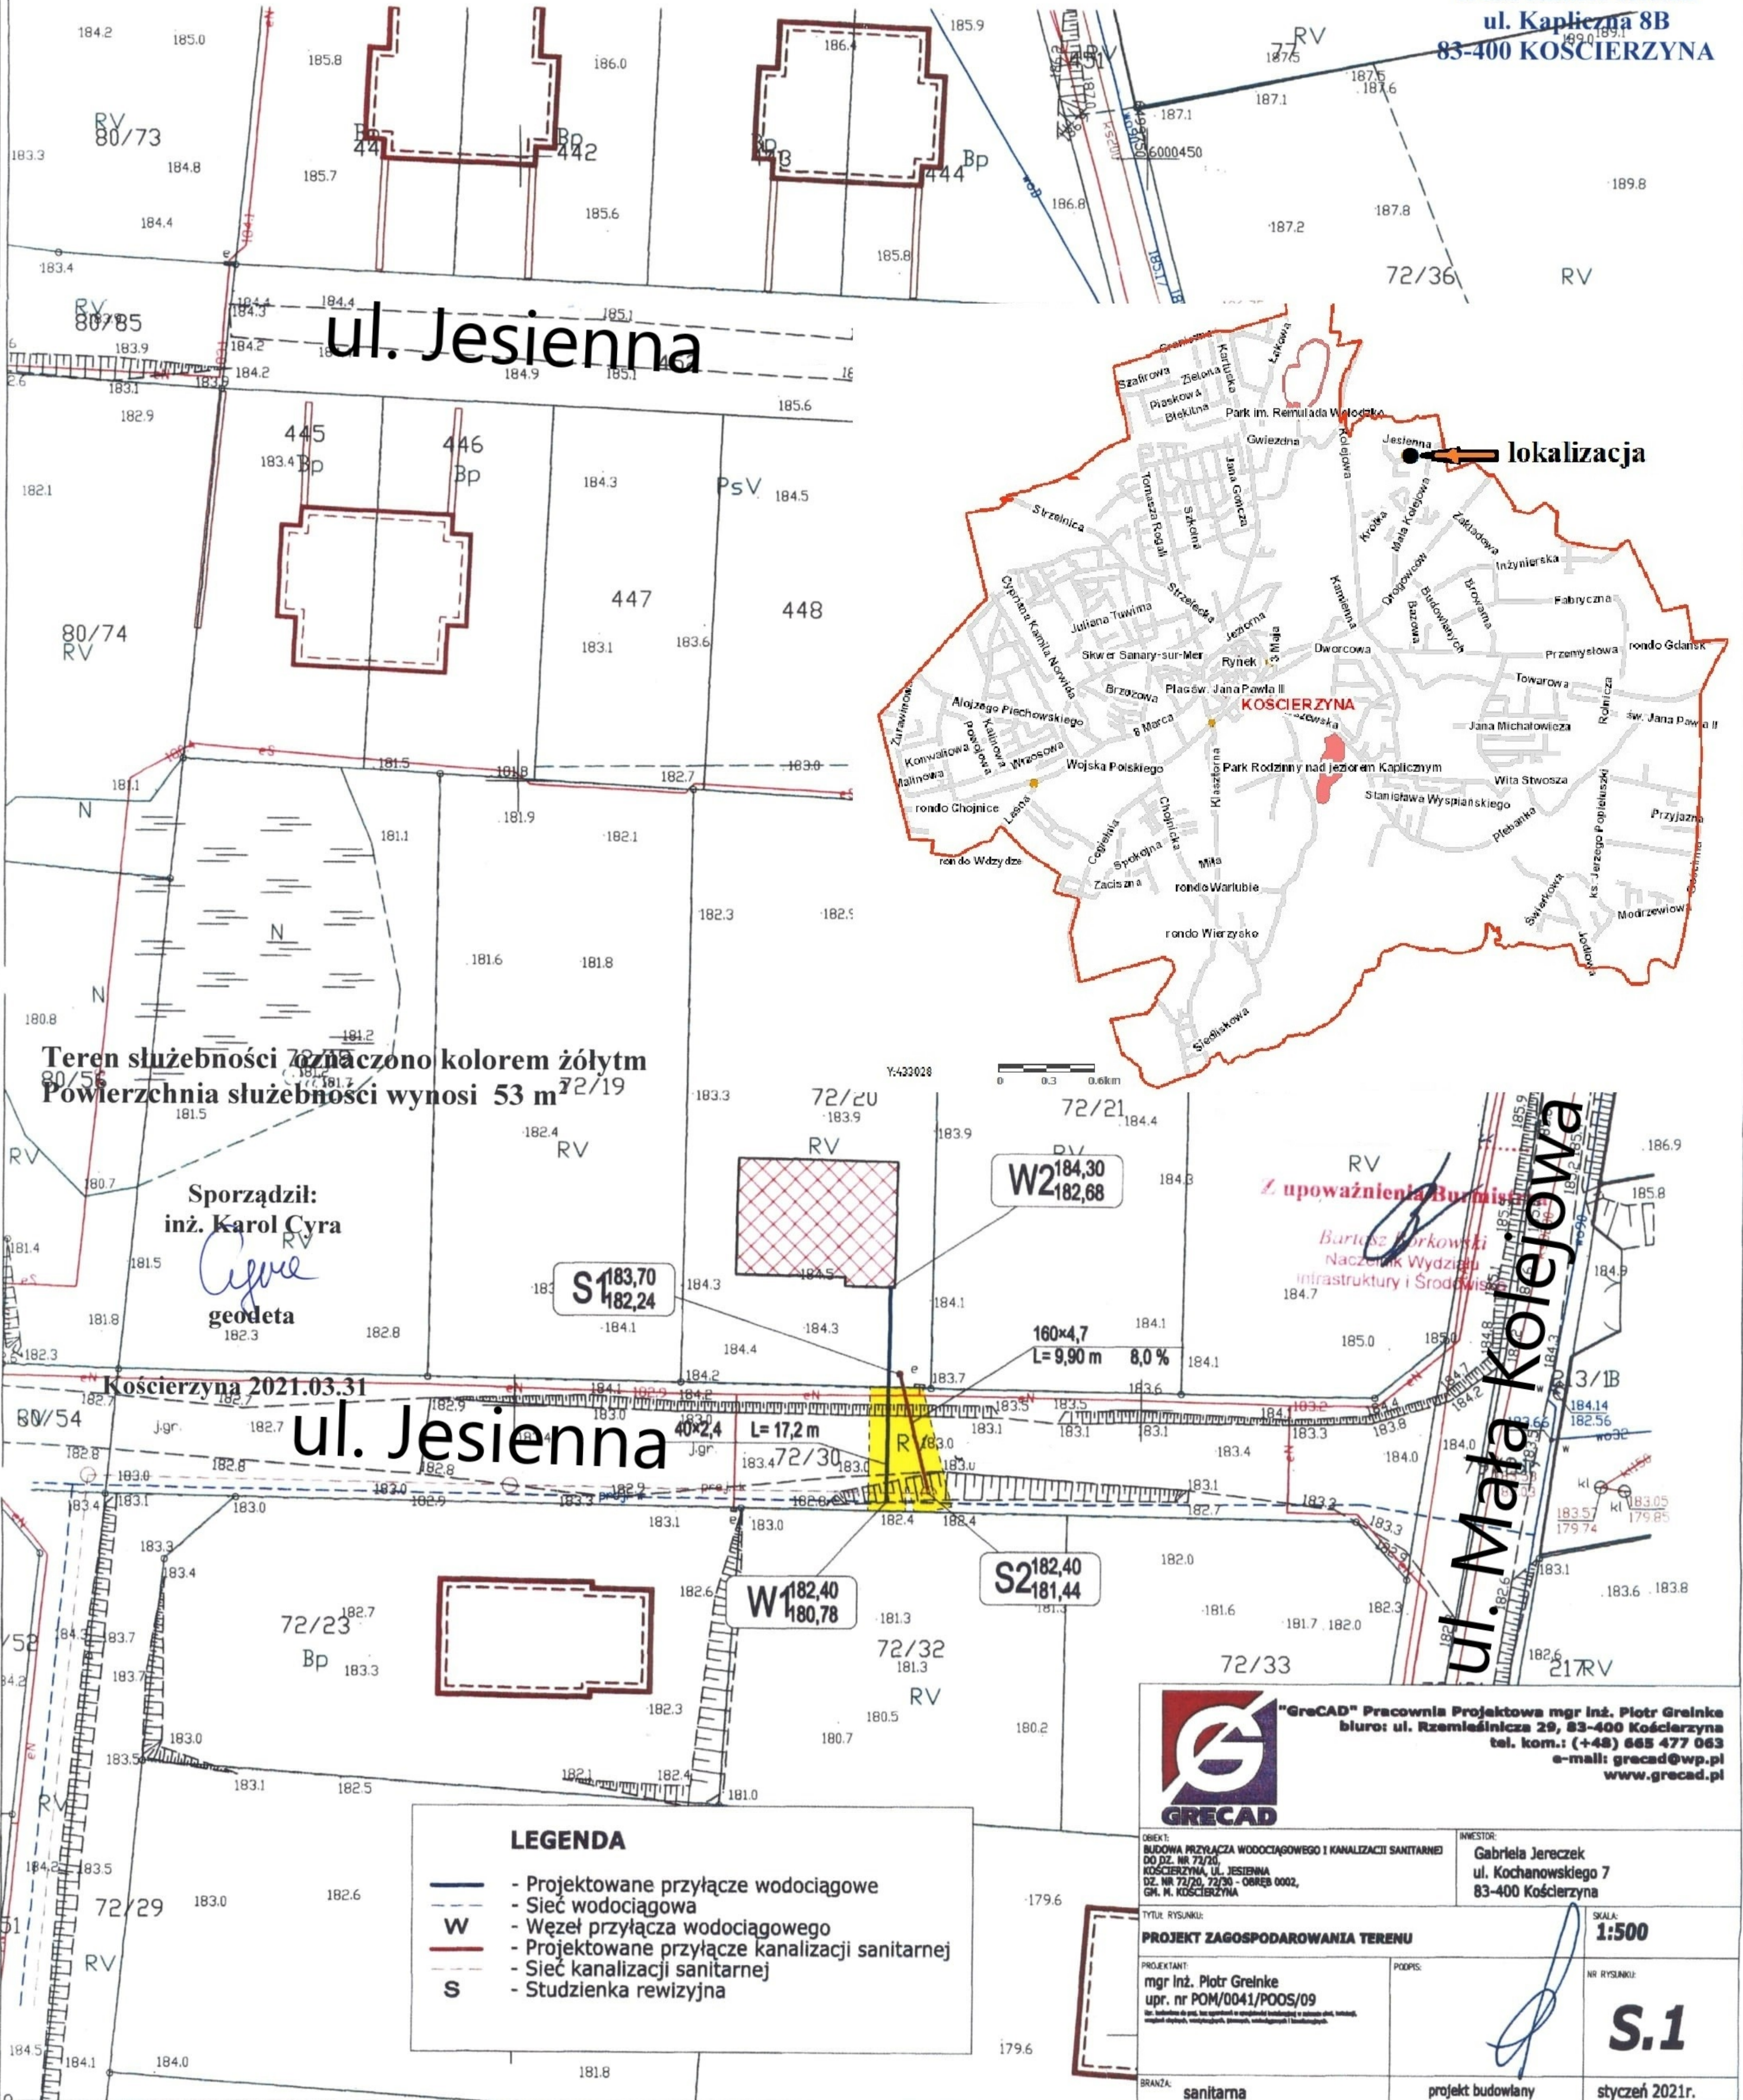

Teren służebności oznaczono kolorem żółtym  
 Powierzchnia służebności wynosi 53 m<sup>2</sup>

Sporządził:  
 inż. Karol Cyra  
 geodeta

**LEGENDA**

	- Projektowane przyłącze wodociągowe
	- Sieć wodociągowa
	- Węzeł przyłącza wodociągowego
	- Projektowane przyłącze kanalizacji sanitarnej
	- Sieć kanalizacji sanitarnej
	- Studzienka rewizyjna

**GRECAD** Pracownia Projektowa mgr inż. Piotr Greinke  
 biuro: ul. Rzemieślnicza 29, 83-400 Kościerzyna  
 tel. kom.: (+48) 665 477 063  
 e-mail: grecad@wp.pl  
 www.grecad.pl

OBIEKT: BUDOWA PRZYŁĄCZA WODOCIĄGOWEGO I KANALIZACJI SANITARNEJ  
 DO DZ. NR 72/20, KOŚCIERZYNA, UL. JESIENNA  
 DZ. NR 72/20, 72/30 - OBRĘB 0002, GM. M. KOŚCIERZYNA

INWESTOR: Gabriela Jereczek  
 ul. Kochanowskiego 7  
 83-400 Kościerzyna

TYTUŁ RYSUNKU: **PROJEKT ZAGOSPODAROWANIA TERENU**

PROJEKTANT: mgr inż. Piotr Greinke  
 upr. nr POM/0041/POOS/09

PODPIS:

SKALA: **1:500**

NR RYSUNKU: **S.1**

BRANŻA: sanitarna      projekt budowlany      styczeń 2021r.

## **Uzasadnienie**

Do Burmistrza Miasta Kościerzyna wpłynął wniosek o ustanowienie służebności gruntowej na działce ozn. nr geodez. 72/30, położonej w obrębie geodezyjnym 02 miasta Kościerzyna, przy ulicy Jesiennej, zapisanej w księdze wieczystej GD1E/00051799/0, w celu budowy przyłączy wodociągowego i kanalizacji sanitarnej. Postanowieniem nr WIŚ.7012.43.2021 z dnia 12 marca 2021 r. Burmistrza Miasta Kościerzyna uzgodniono trasę przyłącza wodociągowego i przyłącza kanalizacji sanitarnej,

tym samym podjęcie niniejszej uchwały uznaje się za zasadne.