

**UCHWAŁA NR LXVI/554/23
RADY MIASTA KOŚCIERZYNA**

z dnia 1 lutego 2023 r.

w sprawie wyrażenia zgody na obciążenie służebnością przesyłu działki gruntu ozn. nr geodez. 159/46, położonej w obrębie geodezyjnym nr 05 miasta Kościerzyna

Na podstawie art. 18 ust. 2 pkt. 9 lit. a ustawy z dnia 8 marca 1990 roku o samorządzie gminnym (tekst jednolity Dz. U. z 2023 r., poz. 40), art. 13 ust. 1 ustawy z dnia 21 sierpnia 1997 r. o gospodarce nieruchomościami (tekst jednolity: Dz. U. z 2021 r., poz. 1899 z późn. zm) oraz art. 305¹ ustawy z dnia 23 kwietnia 1964 r. Kodeks cywilny (tekst jednolity: Dz. U. z 2022 r., poz. 1360 z późn. zm.)

Rada Miasta Kościerzyna na wniosek Burmistrza Miasta Kościerzyna uchwala, co następuje:

§ 1. Wyraża się zgodę na obciążenie służebnością przesyłu działki gruntu ozn. nr geodez. 159/46, położonej w obrębie geodezyjnym nr 05 miasta Kościerzyna, zapisanej w księdze wieczystej GD1E/00018523/2, przy ulicy T. Rogali, stanowiącej własność Gminy Miejskiej Kościerzyna, dla wybudowanego przyłącza światłowodowego wraz ze studnią i szafką telekomunikacyjną oraz na korzystaniu z w/w działki w zakresie zgodnym z przeznaczeniem tych urządzeń na rzecz VECTRA Investments Sp. z o.o. Sp. j. przedstawionej na załączniku graficznym.

§ 2. Wykonanie uchwały powierza się Burmistrzowi Miasta Kościerzyna.

§ 3. Uchwała wchodzi w życie z dniem podjęcia.

Przewodniczący Rady Miasta
Kościerzyna

Helena Kaszubowska-Nitz


| | | | |
|--------------------|--|--|---------------|
| Temat: | Budowa przyłącza światłowodowego od istniejącej studni Orange Polska S.A. KOS/D21/9 przy ul. Rogali do projektowanej szafki telekomunikacyjnej Vectra przy ul. Rogali 5 w Kościerzynie | Inwestor: VECTRA INVESTMENTS Sp. z o.o. Emilii Plater 53, 00-113 Warszawa | VECTRA |
| Tytuł rys.: | Przebieg trasowy projektowanego przyłącza | Projektował: Cezary Sławski POM/02006/ZHOT/09 | |
| Nr rys.: | Nr arkusza: | Skala: | Data: |
| 1 | 1/1 | 1:500 | 05.2020 |
| | | Opracował: Rafał Jastrzębski | |

MAPA SŁUŻEBNOŚCI PRZESYŁU

skala 1 : 500

**„NORD”
Usługi Geodezyjne
Irena Knitter-Rosiak
ul. Kapliczna 8B
83-400 KOŚCIERZYNA**

Teren służebności oznaczono:
kolorem czerwonym - powierzchnia 1 m²

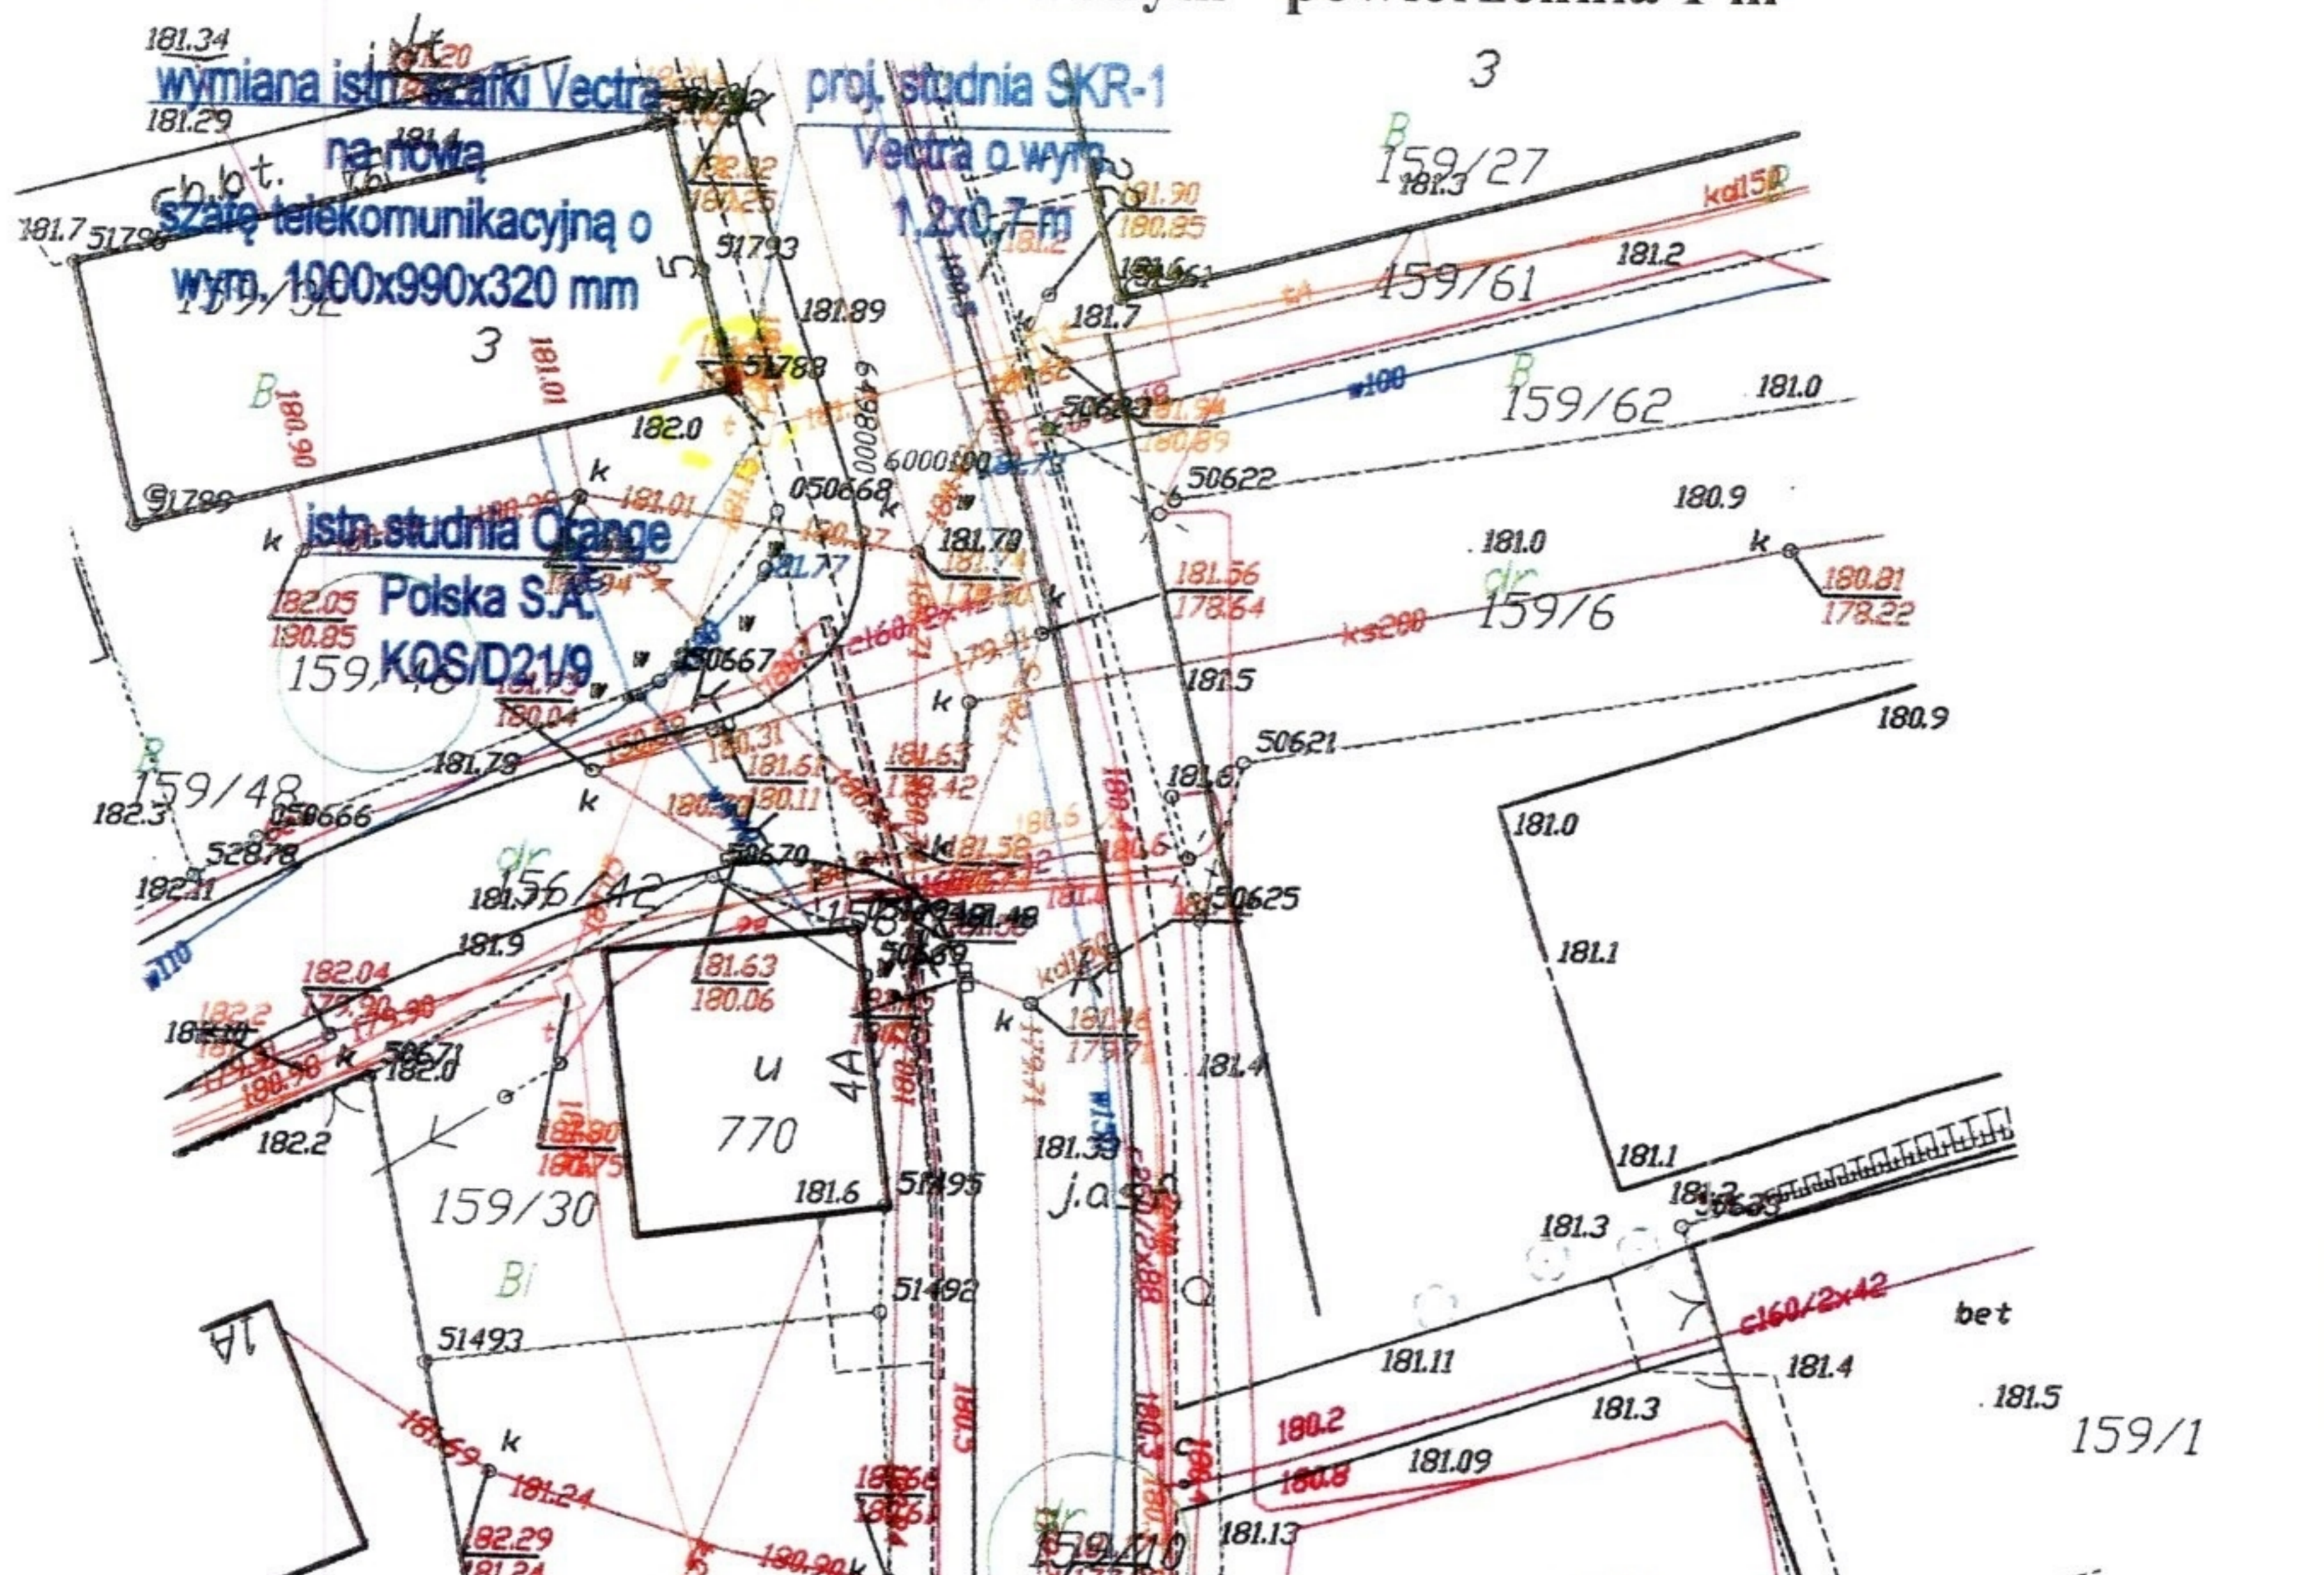

Sporządził:
inż. Karol Cyra

geodeta

mgr inż. Michał Ertmowski
geodeta
upr. nr 24059

Kościerzyna 2023.01.12

Uzasadnienie

Do Burmistrza Miasta Kościerzyna wpłynął wniosek VECTRA Investments Sp. z o.o. Sp. j. o ustanowienie służebności przesyłu na działce gruntu ozn. nr geodez. 159/46, położonej w obrębie geodezyjnym nr 05 miasta Kościerzyna, dla wybudowanego przyłącza światłowodowego wraz ze studnią i szafką telekomunikacyjną. Postanowieniem nr WIŚ.7012.107.2020 z dnia 15 czerwca 2020 r. Burmistrza Miasta Kościerzyna uzgodniono trasę przyłącza światłowodowego wraz z wykonaniem studni i wymianą szafki telekomunikacyjnej.

Tym samym podjęcie niniejszej uchwały uznaje się za zasadne.