

**UCHWAŁA NR LXVI/556/23
RADY MIASTA KOŚCIERZYNA**

z dnia 1 lutego 2023 r.

**w sprawie wyrażenia zgody na obciążenie służebnością gruntową działki gruntu ozn. nr geodez. 98,
położonej w obrębie geodezyjnym nr 10 miasta Kościerzyna**

Na podstawie art. 18 ust. 2 pkt. 9 lit. "a" ustawy z dnia 8 marca 1990 roku o samorządzie gminnym (tekst jednolity Dz. U. z 2023 r., poz. 40), art. 13 ust. 1 ustawy z dnia 21 sierpnia 1997 r. o gospodarce nieruchomościami (tekst jednolity: Dz. U. z 2021 r., poz. 1899 z późn. zm.) oraz art. 285 ustawy z dnia 23 kwietnia 1964 r. Kodeks cywilny (tekst jednolity: Dz. U. z 2022 r., poz. 1360 z późn. zm.)

Rada Miasta Kościerzyna na wniosek Burmistrza Miasta Kościerzyna uchwala, co następuje:


§ 1. Wyraża się zgodę na obciążenie służebnością gruntową działki gruntu ozn. nr geodez. 98 zapisanej w księdze wieczystej GD1E/00002367/5, położonej w obrębie geodezyjnym nr 10 miasta Kościerzyna, ulica Świerkowa, stanowiącej własność Gminy Miejskiej Kościerzyna, na rzecz każdorazowego właściciela działki gruntu ozn. nr geodez. 119/29 w celu budowy przyłącza kanalizacji sanitarnej i przyłącza wodociągowego oraz na korzystaniu z w/w działki w zakresie zgodnym z przeznaczeniem tych urządzeń, przedstawionej na załączniku graficznym.

§ 2. Wykonanie uchwały powierza się Burmistrzowi Miasta Kościerzyna.

§ 3. Uchwała wchodzi w życie z dniem podjęcia.

Przewodniczący Rady Miasta
Kościerzyna

Helena Kaszubowska - Nitz

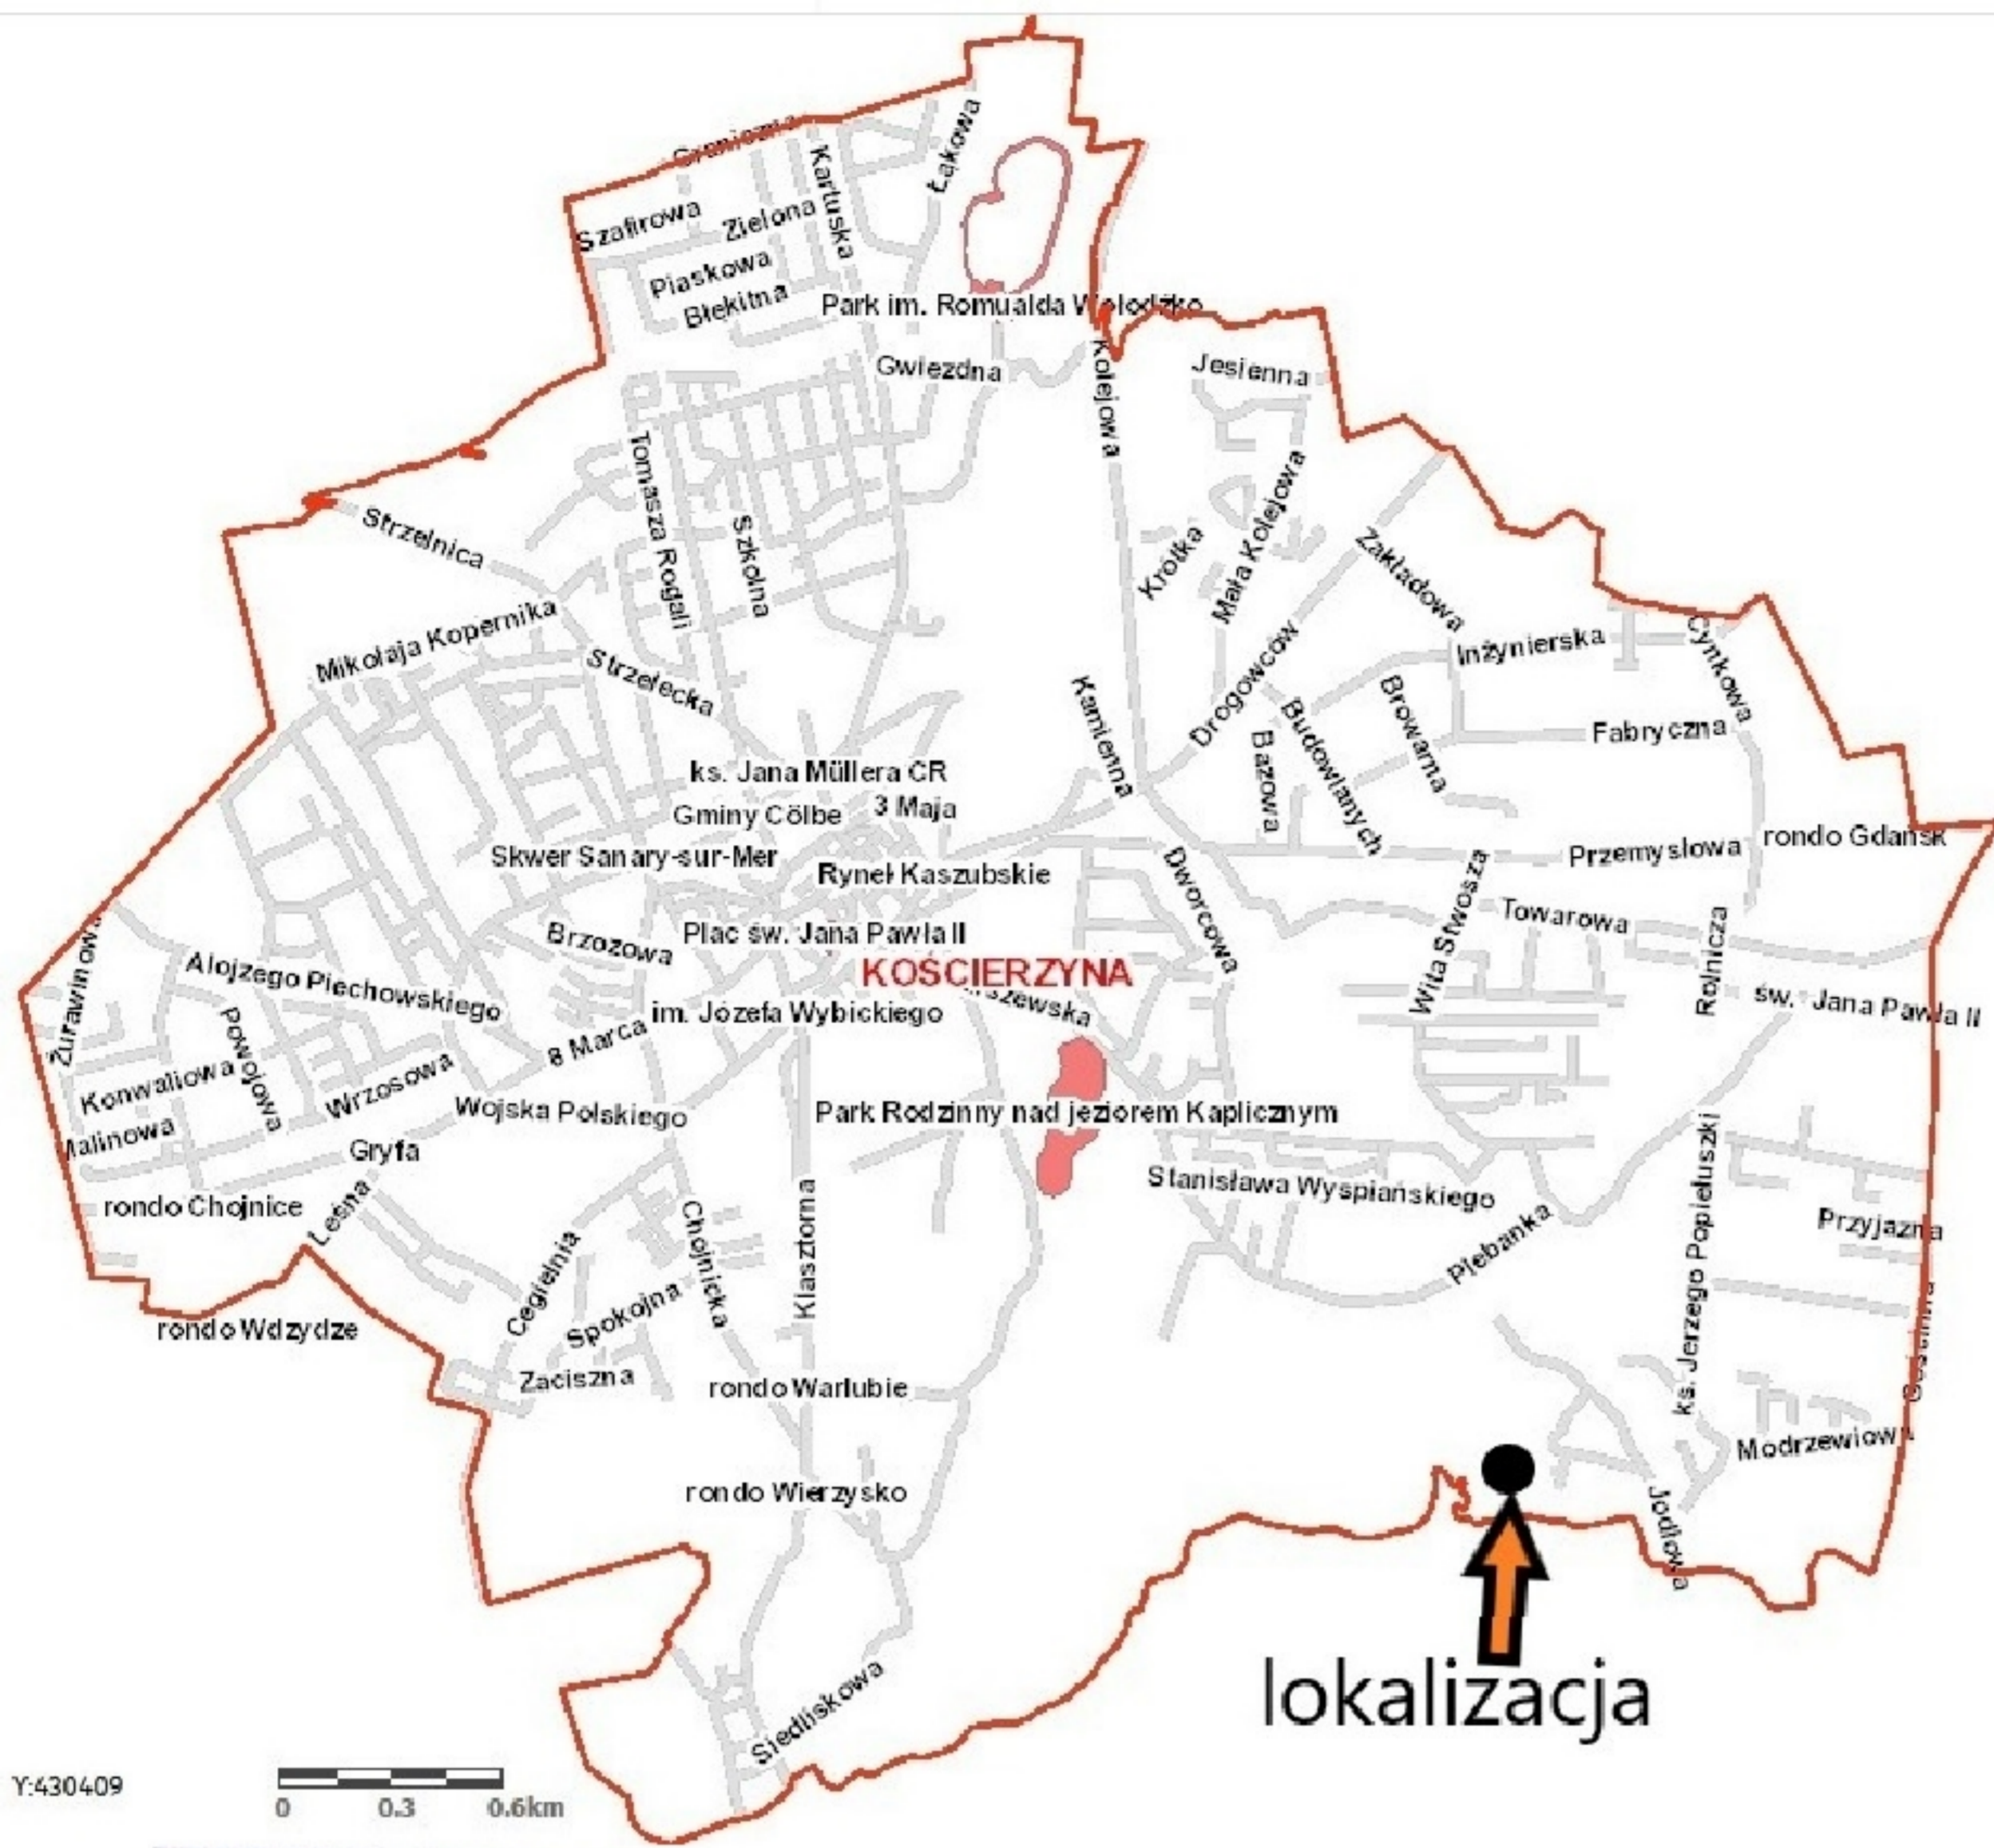


Y:430409

0 0,3 0,6km



skala 1:50000

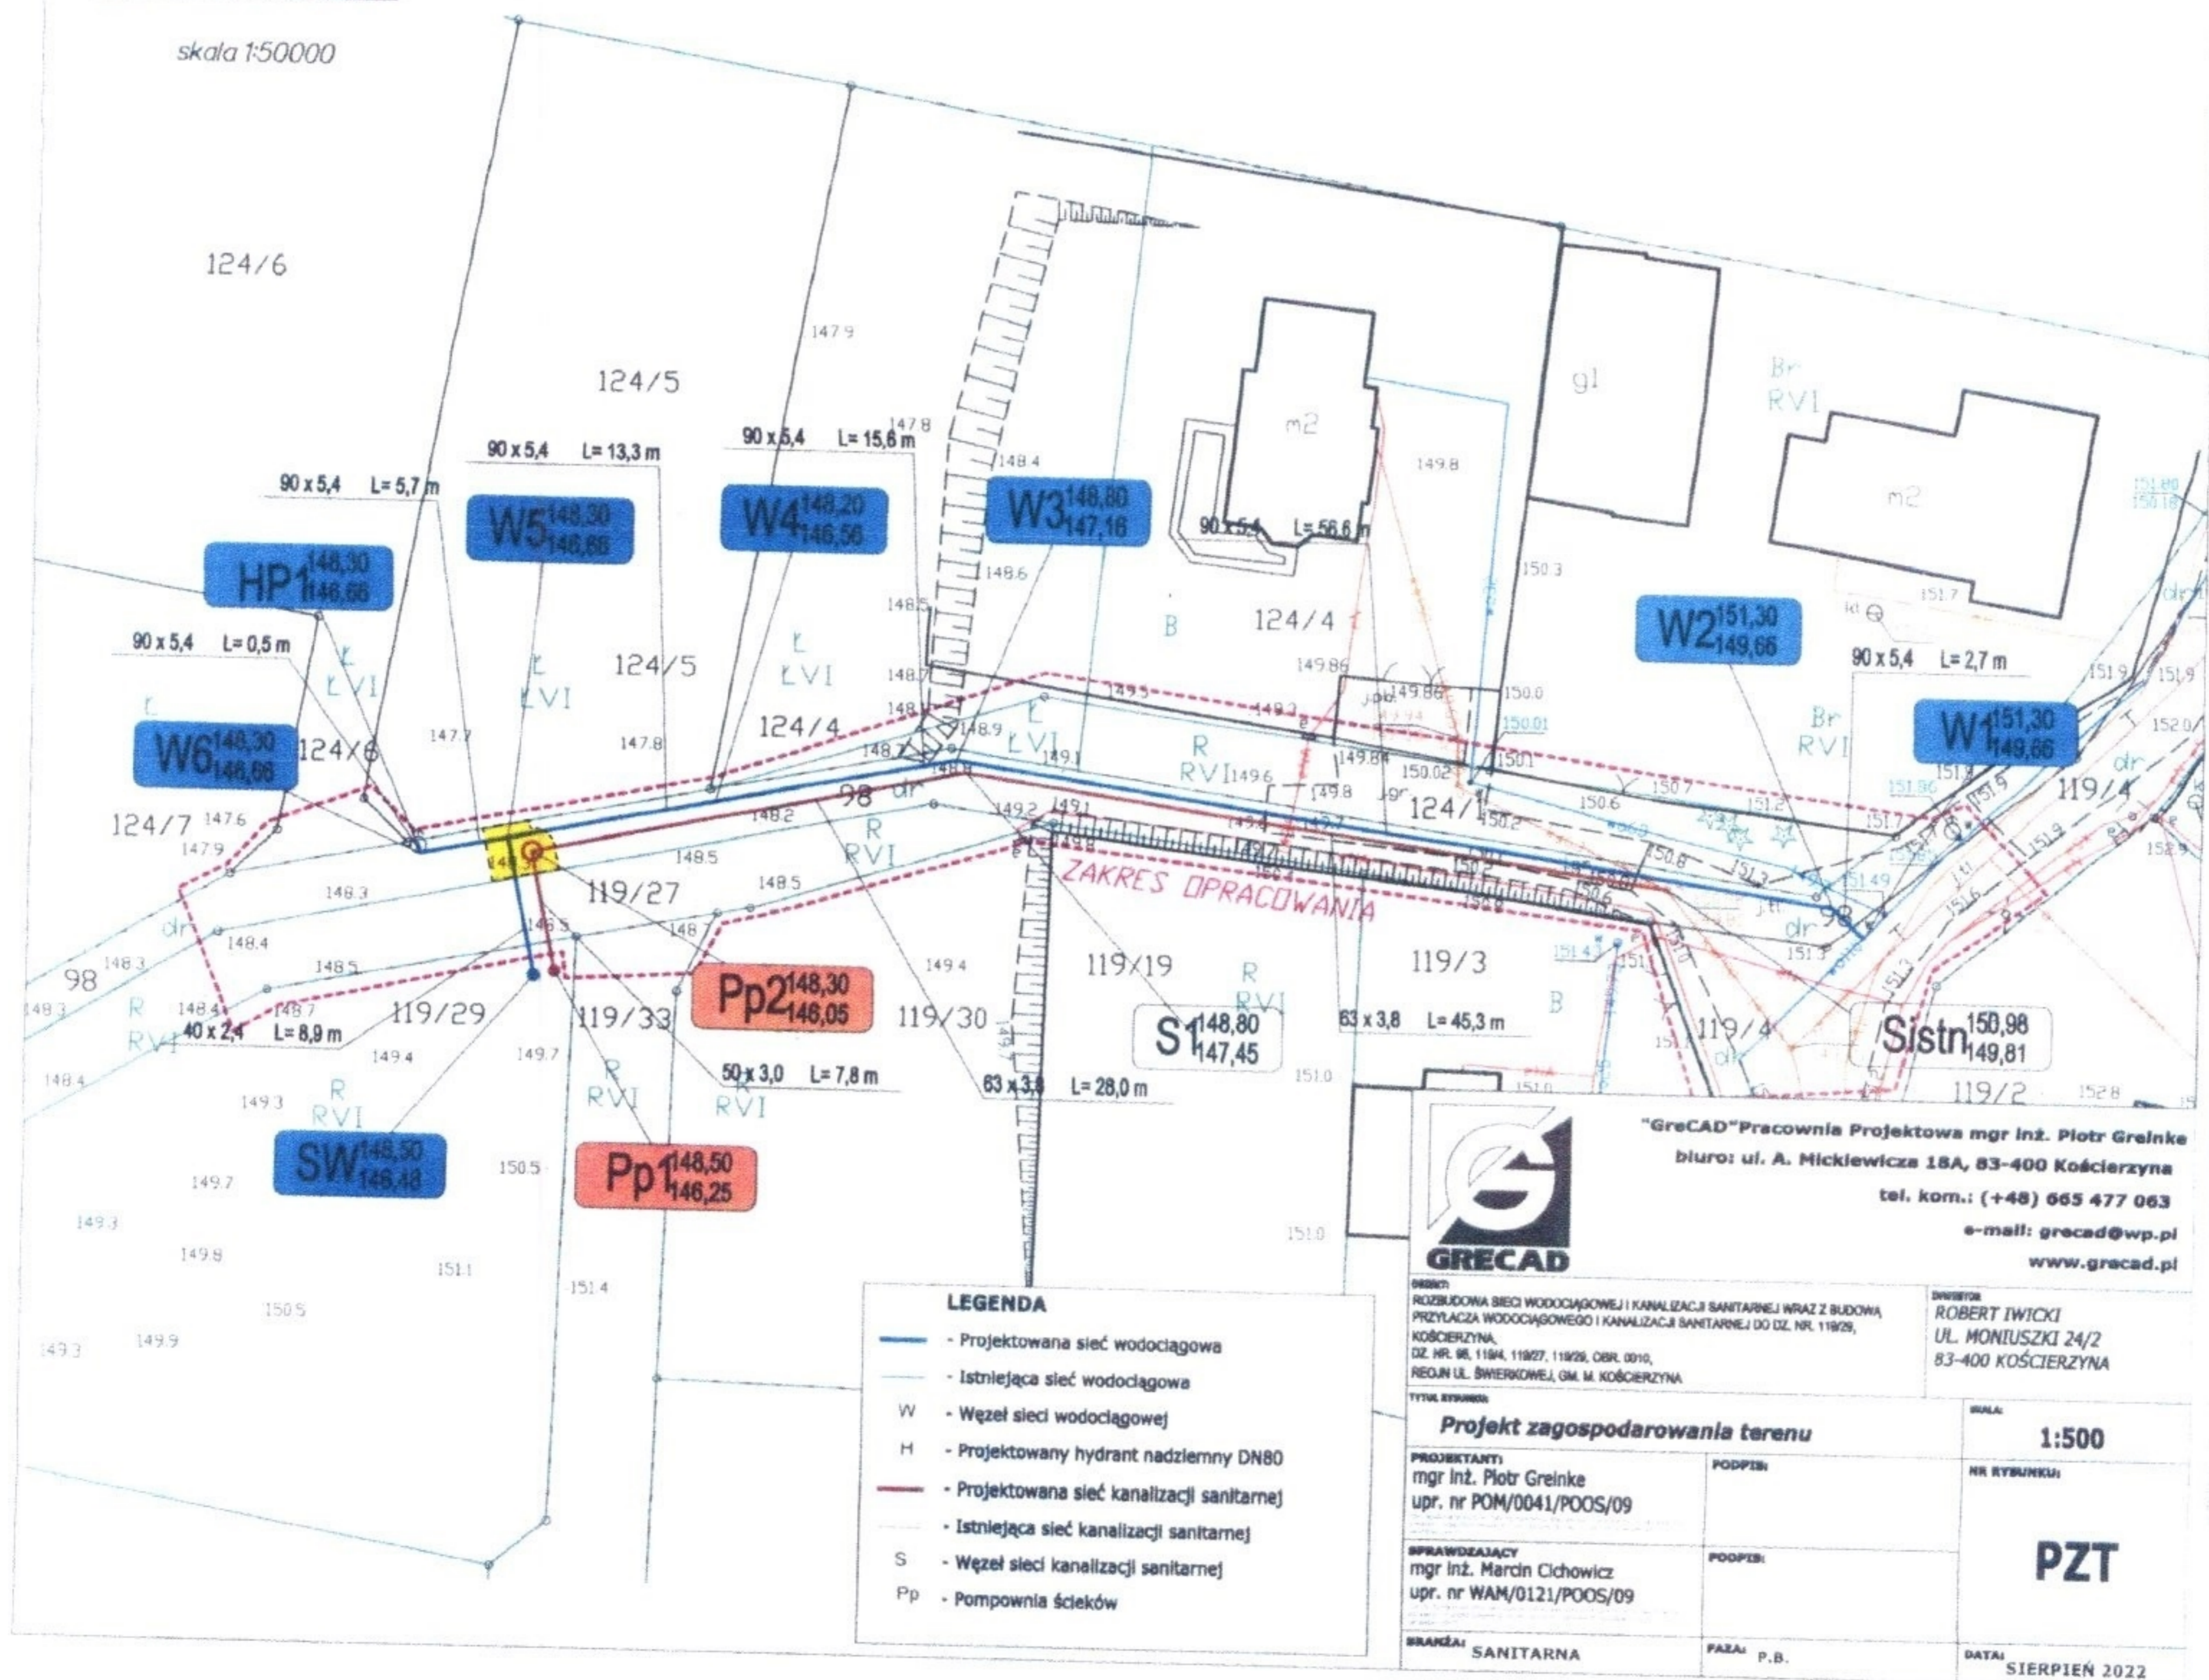

LEGENDA

- Projektowana sieć wodociągowa
- Istniejąca sieć wodociągowa
- W - Wzrost sieci wodociągowej
- H - Projektowany hydrant nadziemny DN80
- Projektowana sieć kanalizacji sanitarnej
- Istniejąca sieć kanalizacji sanitarnej
- S - Wzrost sieci kanalizacji sanitarnej
- Pp - Pompownia ścieków

„NORD” Usługi Geodezyjne
 Irena Knitter-Rosiak
 ul. Kapliczna 8B
 83-400 KOŚCIERZYNA

z odpowiedzialności karnej za złożenie fałszywych oświadczeń
 operat techniczny zawierający rezultaty prac geodezyjnych w
 powstał niniejszy dokument uzyskał pozytywny wynik weryfikacji.

numery pracy geodezyjnej	6640 . 2246 . 2022
geodezyjnej, który otrzymał	Starosta Powiatu Kościerskiego Wydział Geodezji
prac geodezyjnych	Stefan Gurowski, Marek Kleinschmidt Miernik Usługi Geodezyjne S.C.
sporządzenia dokumentu pozytywny wynik weryfikacji.	P.2206.2022. 2258 02.08.2022
nazwisko i nr uprawnień wykonawcy prac	Marek Kleinschmidt Nr uprawnień 14311

podpis: *[Signature]*

Powierzchnia służebności na dz. 98 oznaczona kolorem żółtym wynosi 14 m²

inż. Krystyna Dziemińska
geodeta
[Signature]
upr. nr 16286 (1,2)

Sporządził:
inż. Karol Cyra
[Signature]
geodeta

Kościerzyna 2023.01.12

GRECAD
 "GRECAD" Pracownia Projektowa mgr inż. Piotr Greinke
 biuro: ul. A. Mickiewicza 18A, 83-400 Kościerzyna
 tel. kom.: (+48) 665 477 063
 e-mail: grecad@wp.pl
 www.grecad.pl

PRACOWNIA PROJEKTOWA PROJEKTANTY: mgr inż. Piotr Greinke upr. nr POM/0041/POOS/09		SKALA: 1:500
SPRAWDZAJĄCY mgr inż. Mardin Cichowicz upr. nr WAM/0121/POOS/09		NR RYSUNKU: PZT
BRANŻA: SANITARNA	FAZA: P.B.	DATA: SIERPIEŃ 2022

Uzasadnienie

Do Burmistrza Miasta Kościerzyna wpłynął wniosek o ustanowienie służebności gruntowej w celu budowy przyłącza wodociągowego i przyłącza kanalizacji sanitarnej na działce gruntu ozn. nr geodez. 98, położonej w obrębie 10 miasta Kościerzyna, ul. Świerkowa, stanowiącej własność Gminy Miejskiej Kościerzyna. Postanowieniem nr WIŚ.7012.113.2022 z dnia 20 września 2022 r. Burmistrza Miasta Kościerzyna uzgodniono trasę projektowanego przyłącza wodociągowego i kanalizacji sanitarnej.

Tym samym podjęcie niniejszej uchwały uznaje się za zasadne.